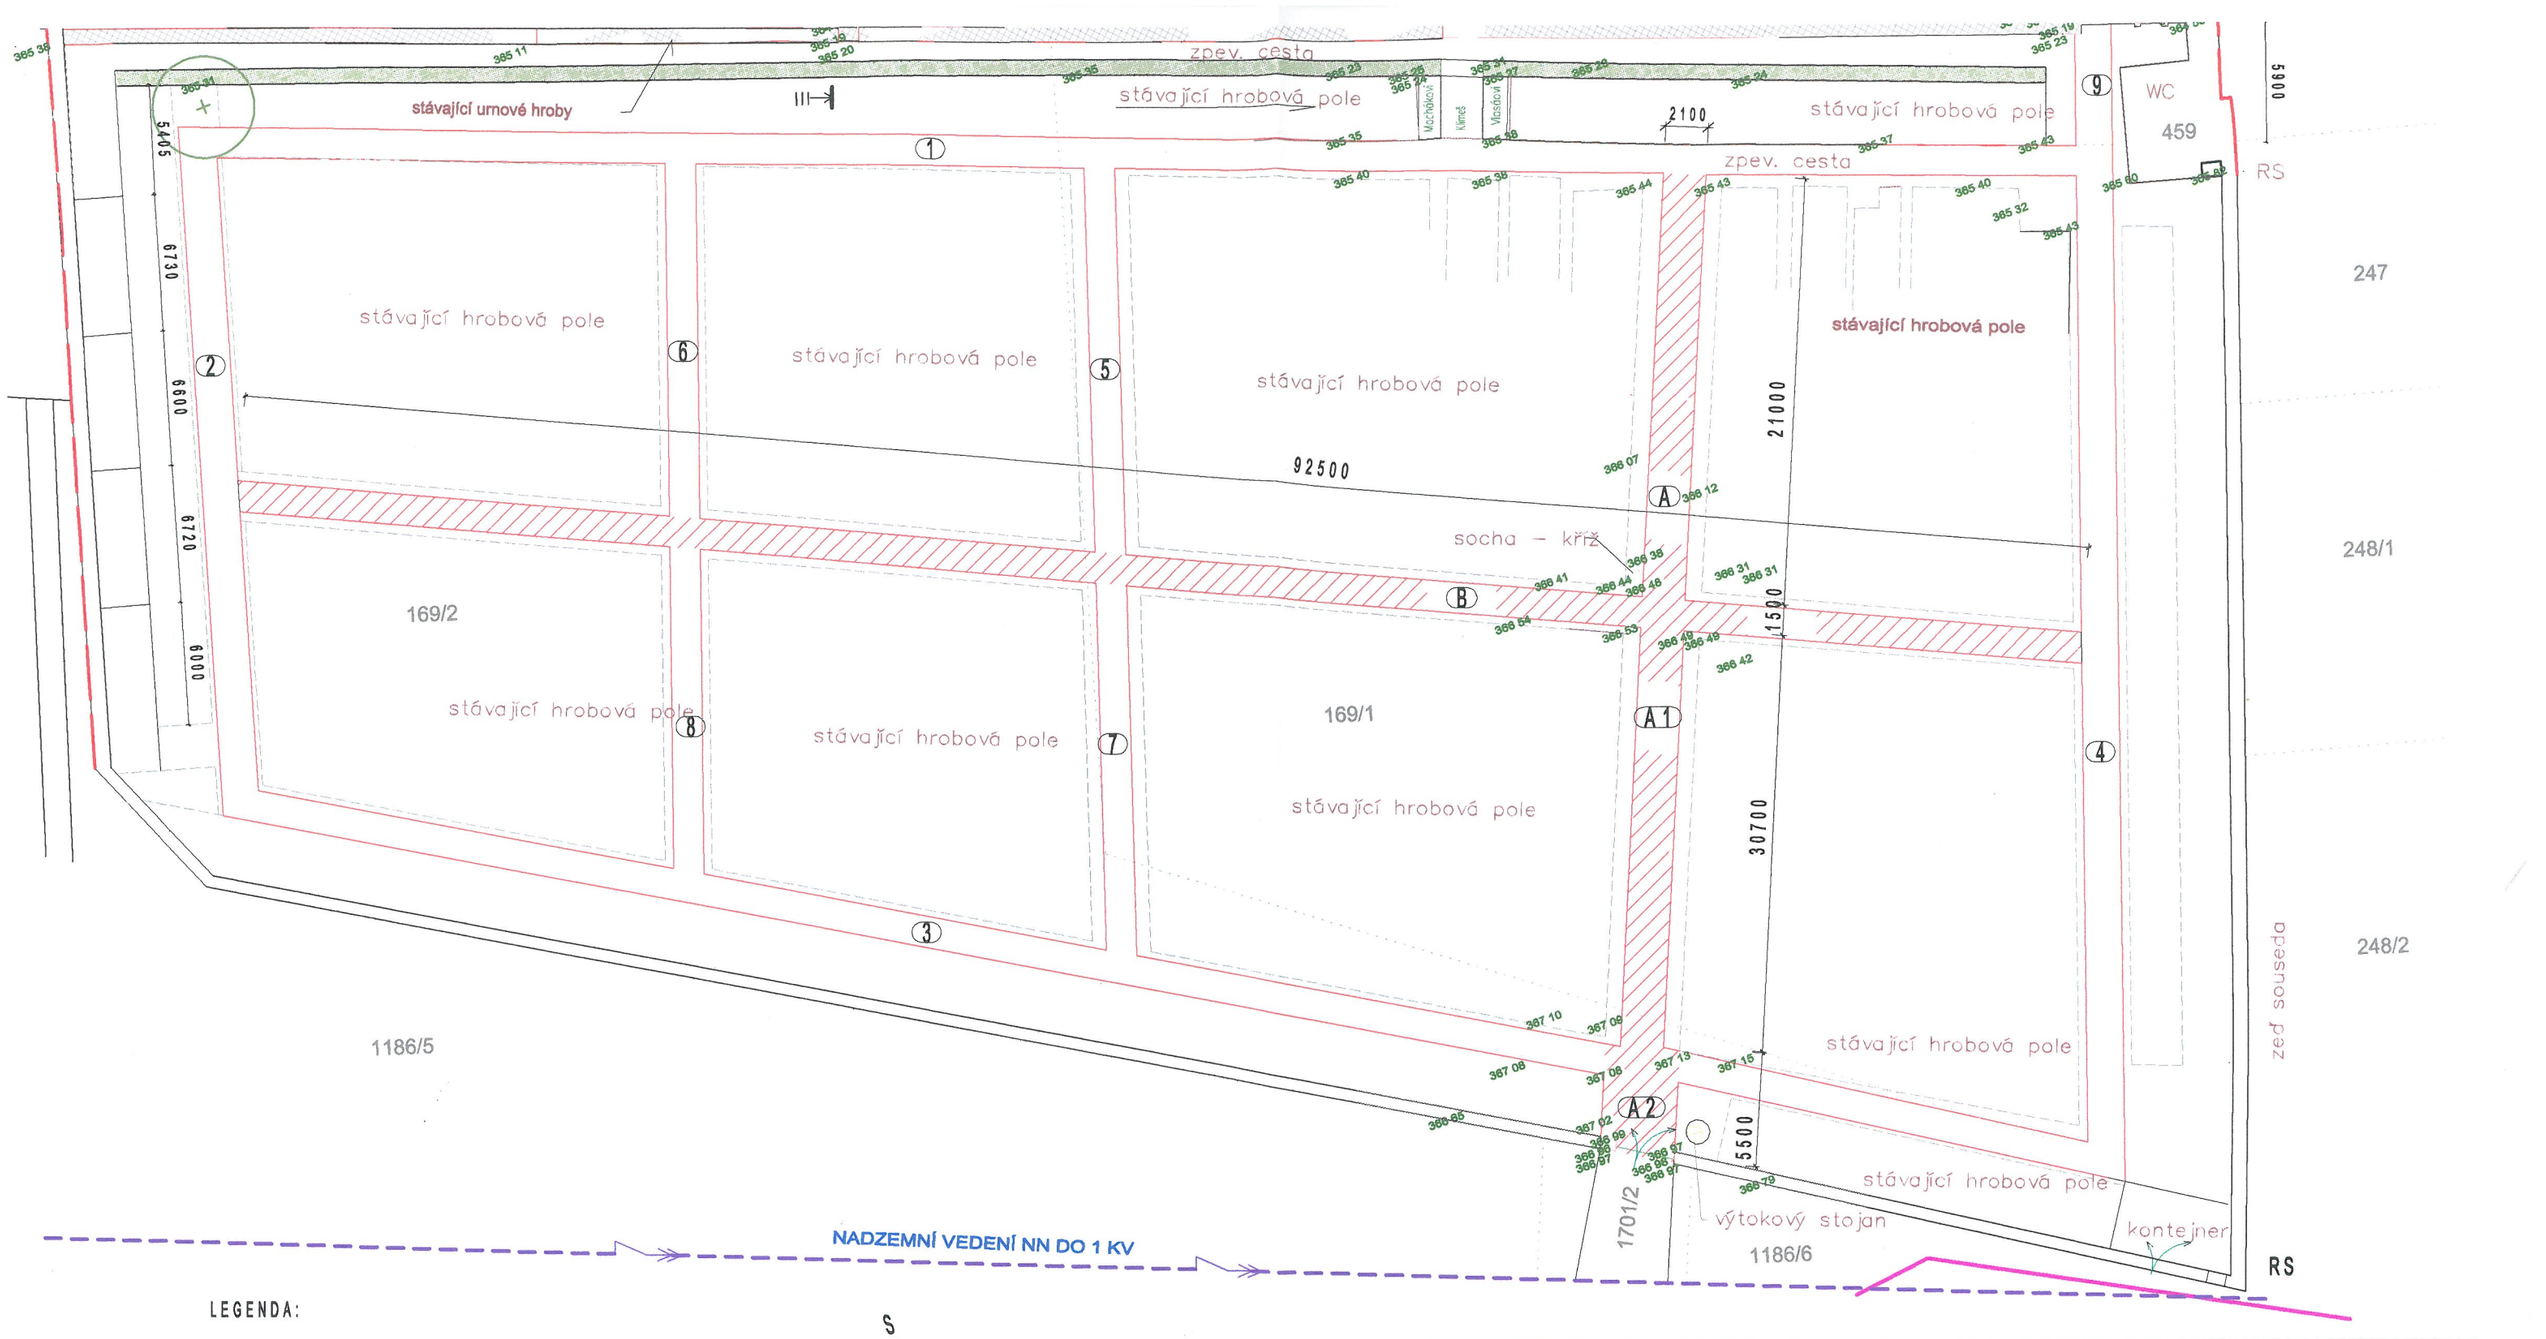

LEGENDA:

Ⓑ Páteřní komunikace B

Ⓐ Páteřní komunikace A

LEGENDA HMOT

DLÁŽDĚNÁ KOMUNIKACE, ŠÍŘKY 2,1 a 1,5 M

MLATOVÝ, ALT. DLÁŽDĚNÝ POVRCH, ŠÍŘKA KOMUNIKACE 1,5 M

S

V

Z

J

Autorizovaný inženýr pro pozemní stavby
Ing. MARIE ZEZULOVÁ
ČKAIT - 0701092

Kreslil:	Vypracoval:	Zodpovědný projektant:	
Ing. Zezulová Marie, IČO: 72872365			
Adresa: Barvířská 109, Jevíčko, PSČ 569 43, tel: 461 325 532, 608 355 686			
Katastrální území: Jevíčko předměstí			
Investor: Město Jevíčko, Palackého nám. 1, 569 43 Jevíčko			
Obnova páteřních hřbitovních cest JEVÍČKO, parc. č. 169/1, 169/2			Formát: A4
			Datum: 02/16
			Měřítko: 1:300
			Stupeň: -
SITUACE			číslo výkresu: D.1

ING. ZEZULOVÁ MARIE
BARVÍŘSKÁ 109
569 43 JEVÍČKO
zezulova.projekty@jevicko.net