


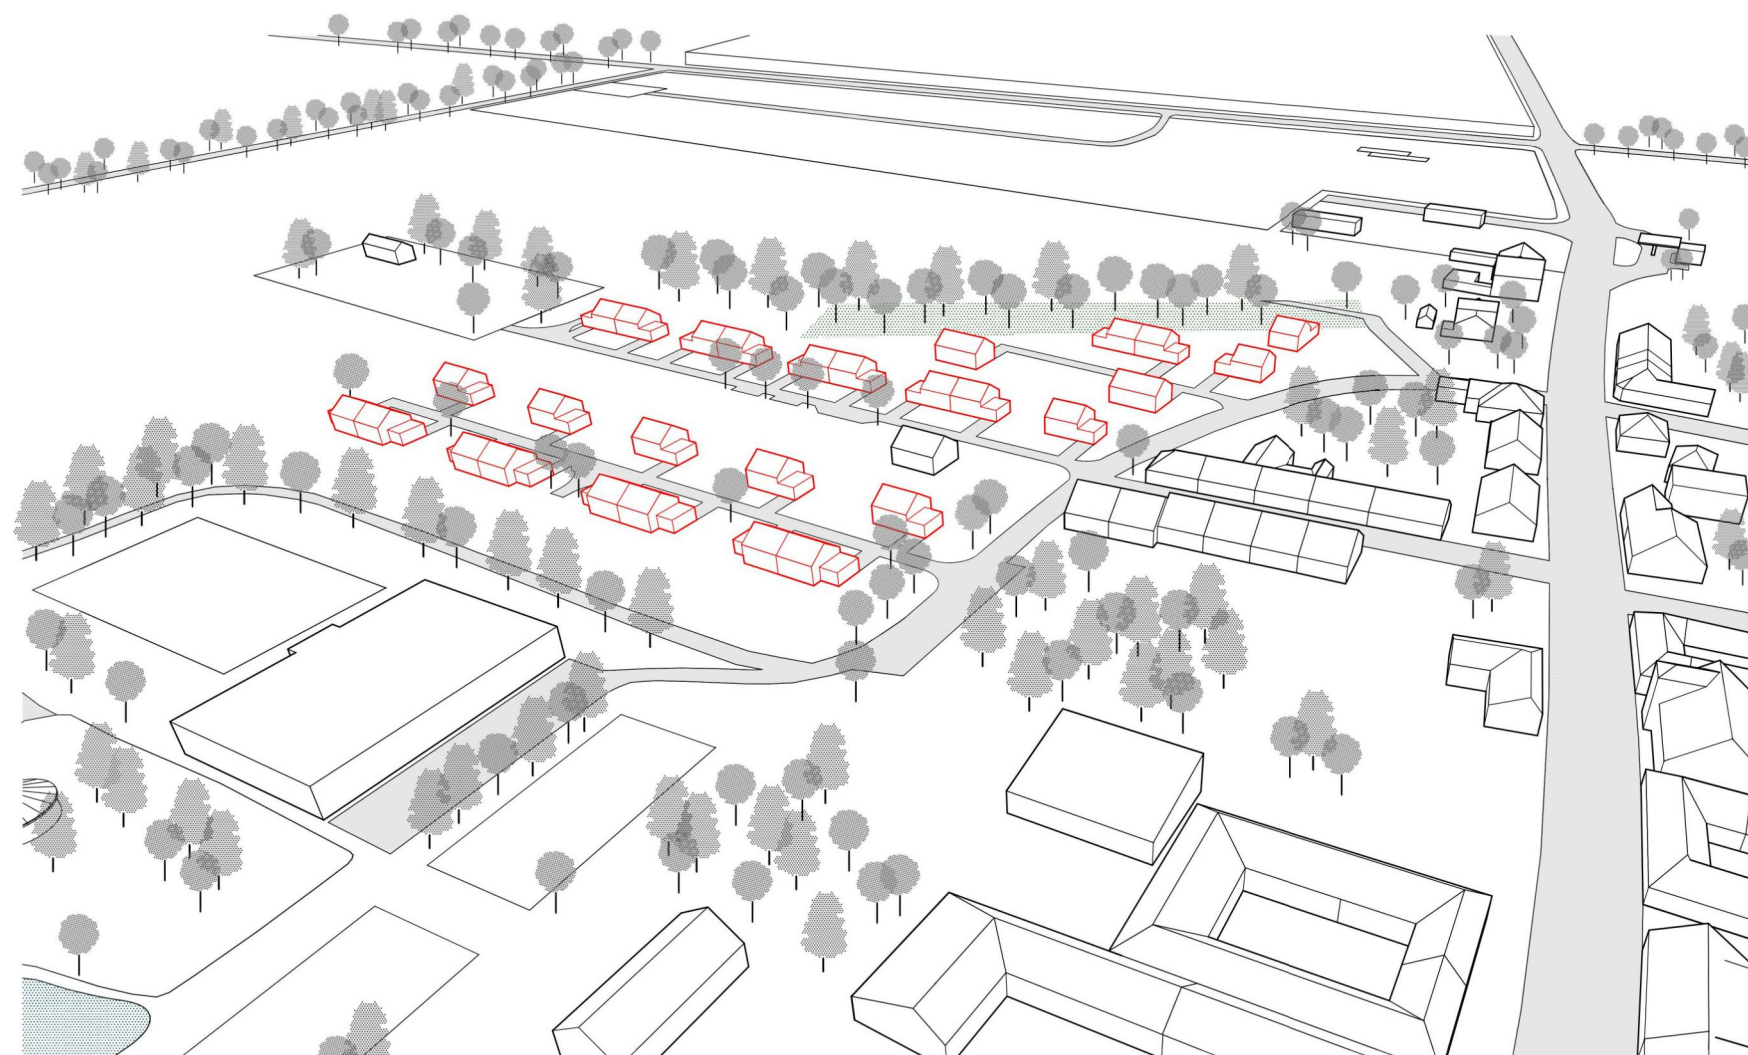

Územní studie Jevíčko
lokalita Z4 „Přemysla Ryše“


– Návrh územní studie


morfologie území:

- urbanismus návrh

-

urbanismus
M 1 : 2 000

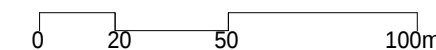

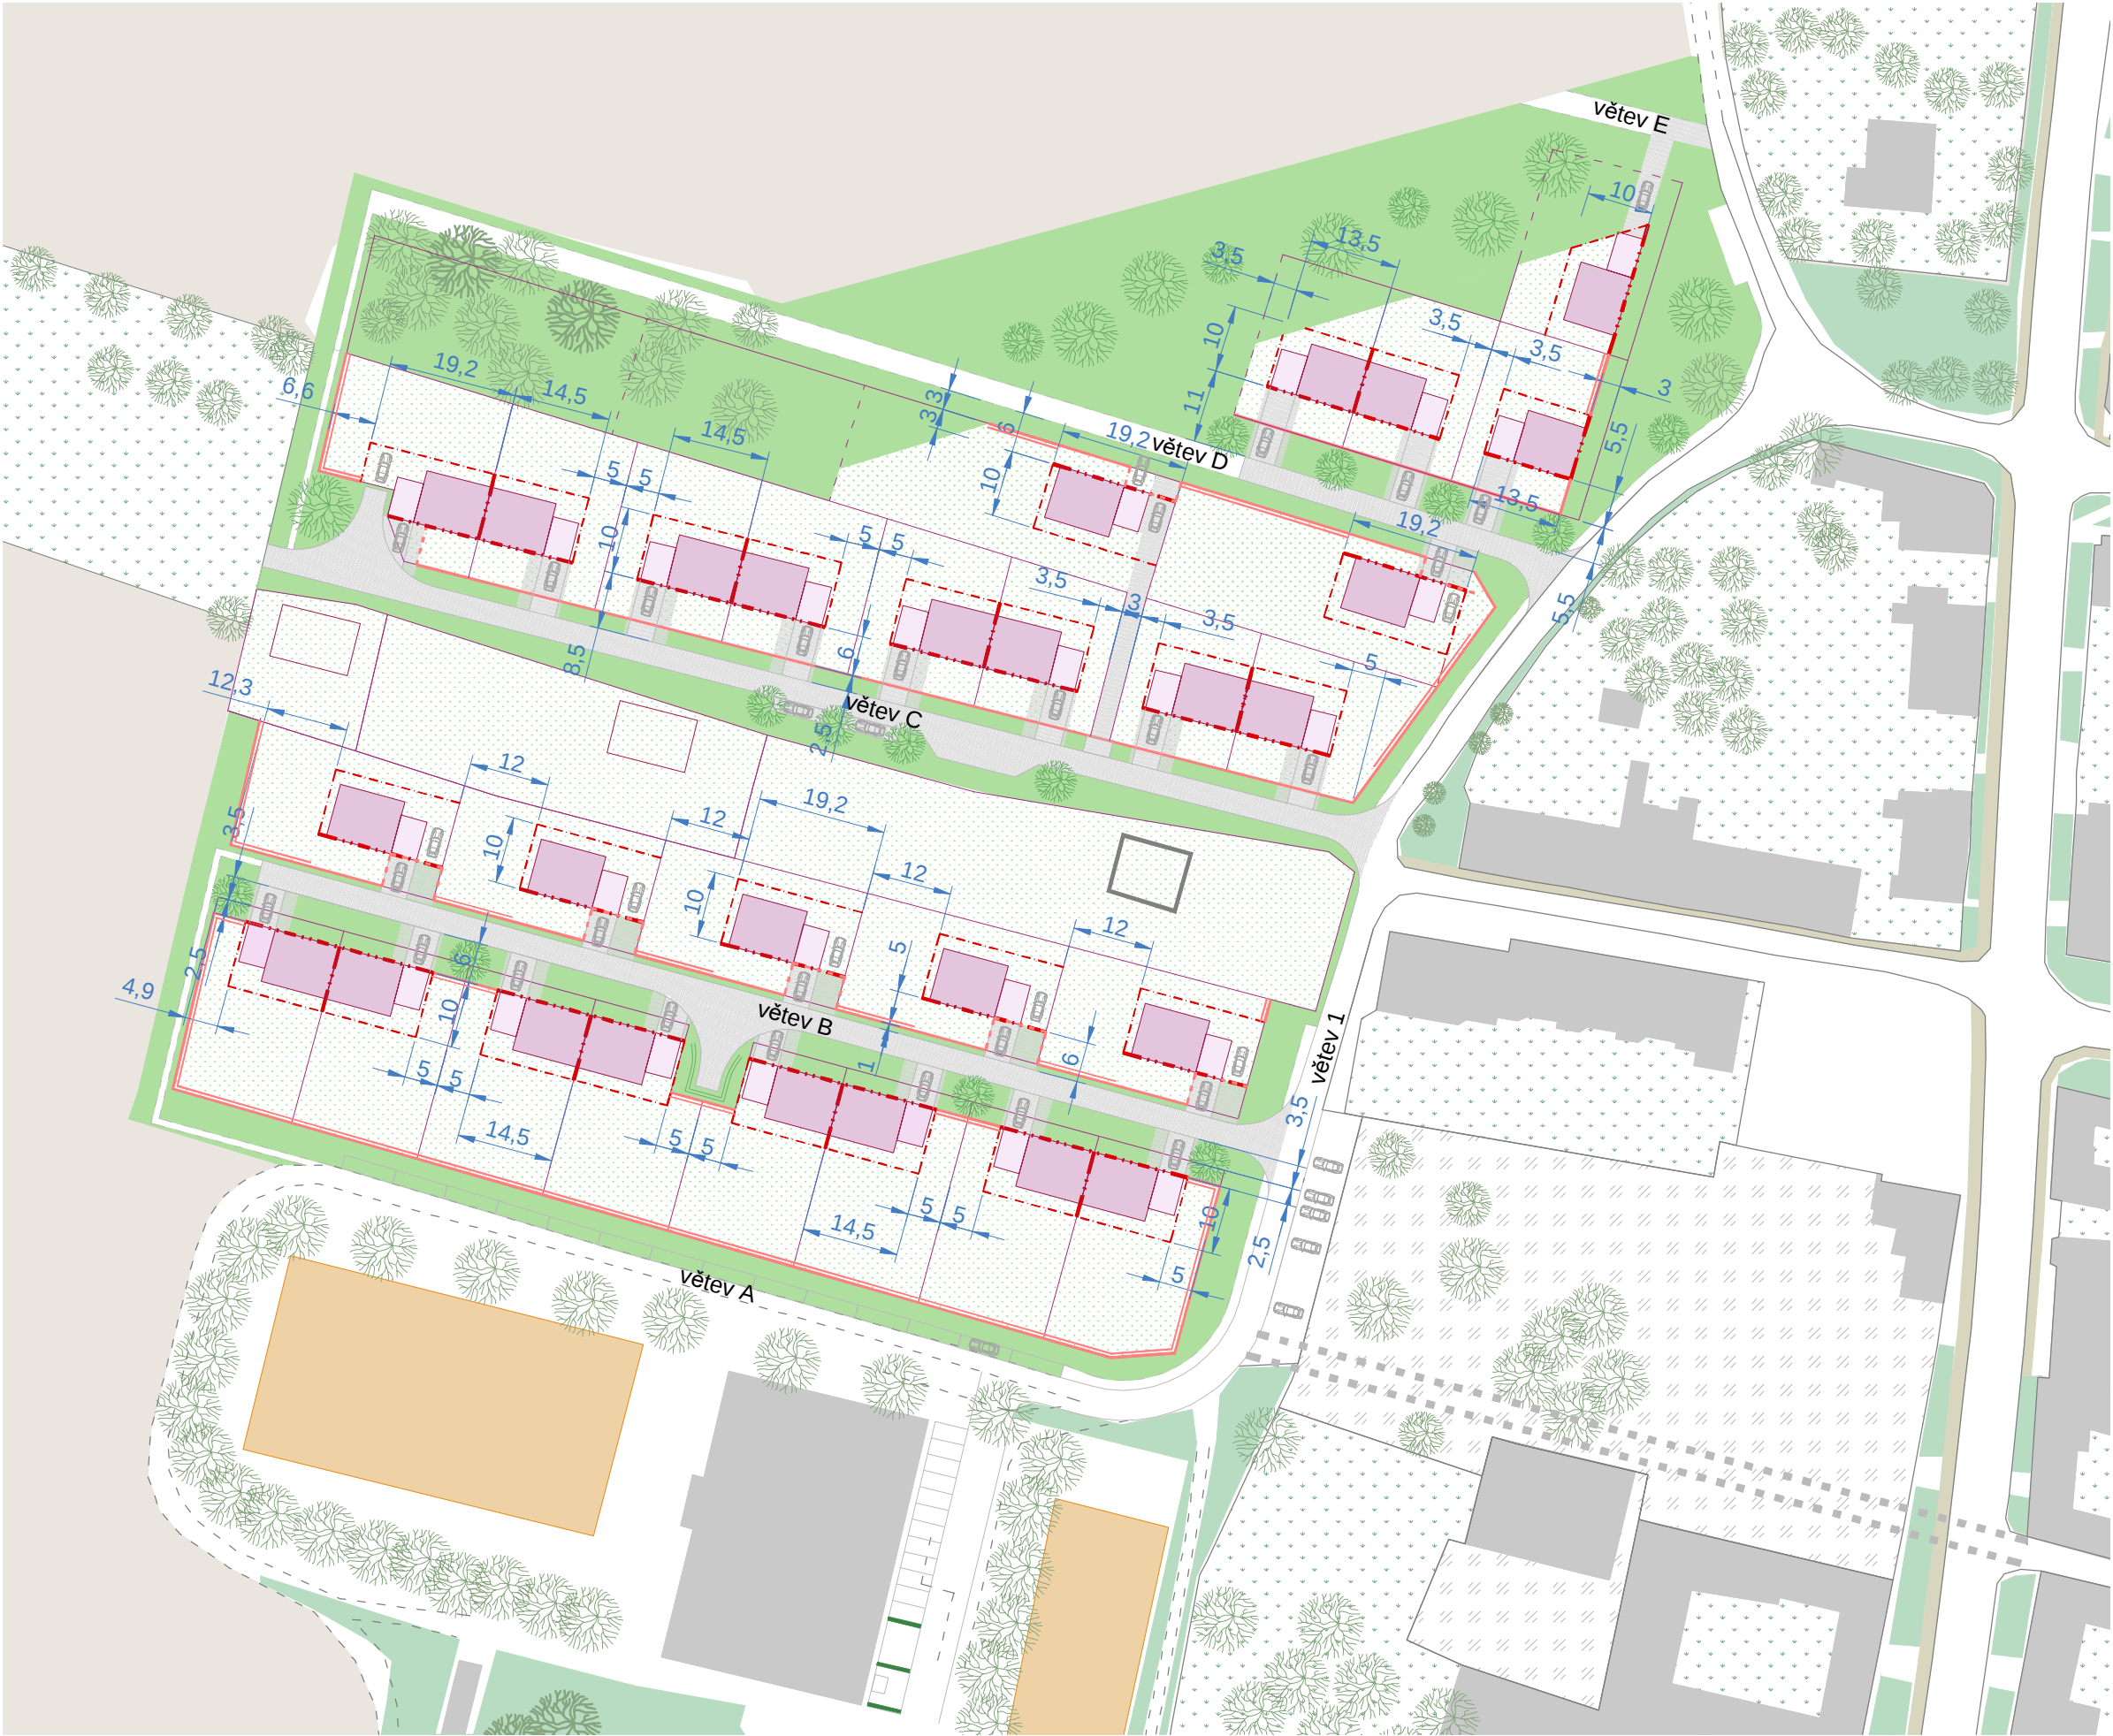

legenda:

morfologie území:


- pole
- zeleň
- stromy
- soukromý prostor - zahrady
- soukromý prostor - výroba
- komunikace - silniční
- komunikace - polní a pěší cesty
- komunikace - chodníky
- budovy
- hřiště

urbanismus návrh:

- pozemky návrh
- budovy návrh
- komunikace návrh
- stromy návrh
- zeleň návrh
- předpokládaná linie ustoupení oplocení

regulace návrh:

- závazná linie oplocení k veřejnému prostranství, v. 1,30 m
- závazná linie oplocení k veřejnému prostranství, v. 1,80 m
- stavební čára závazná
- stavební čára nepřekročitelná

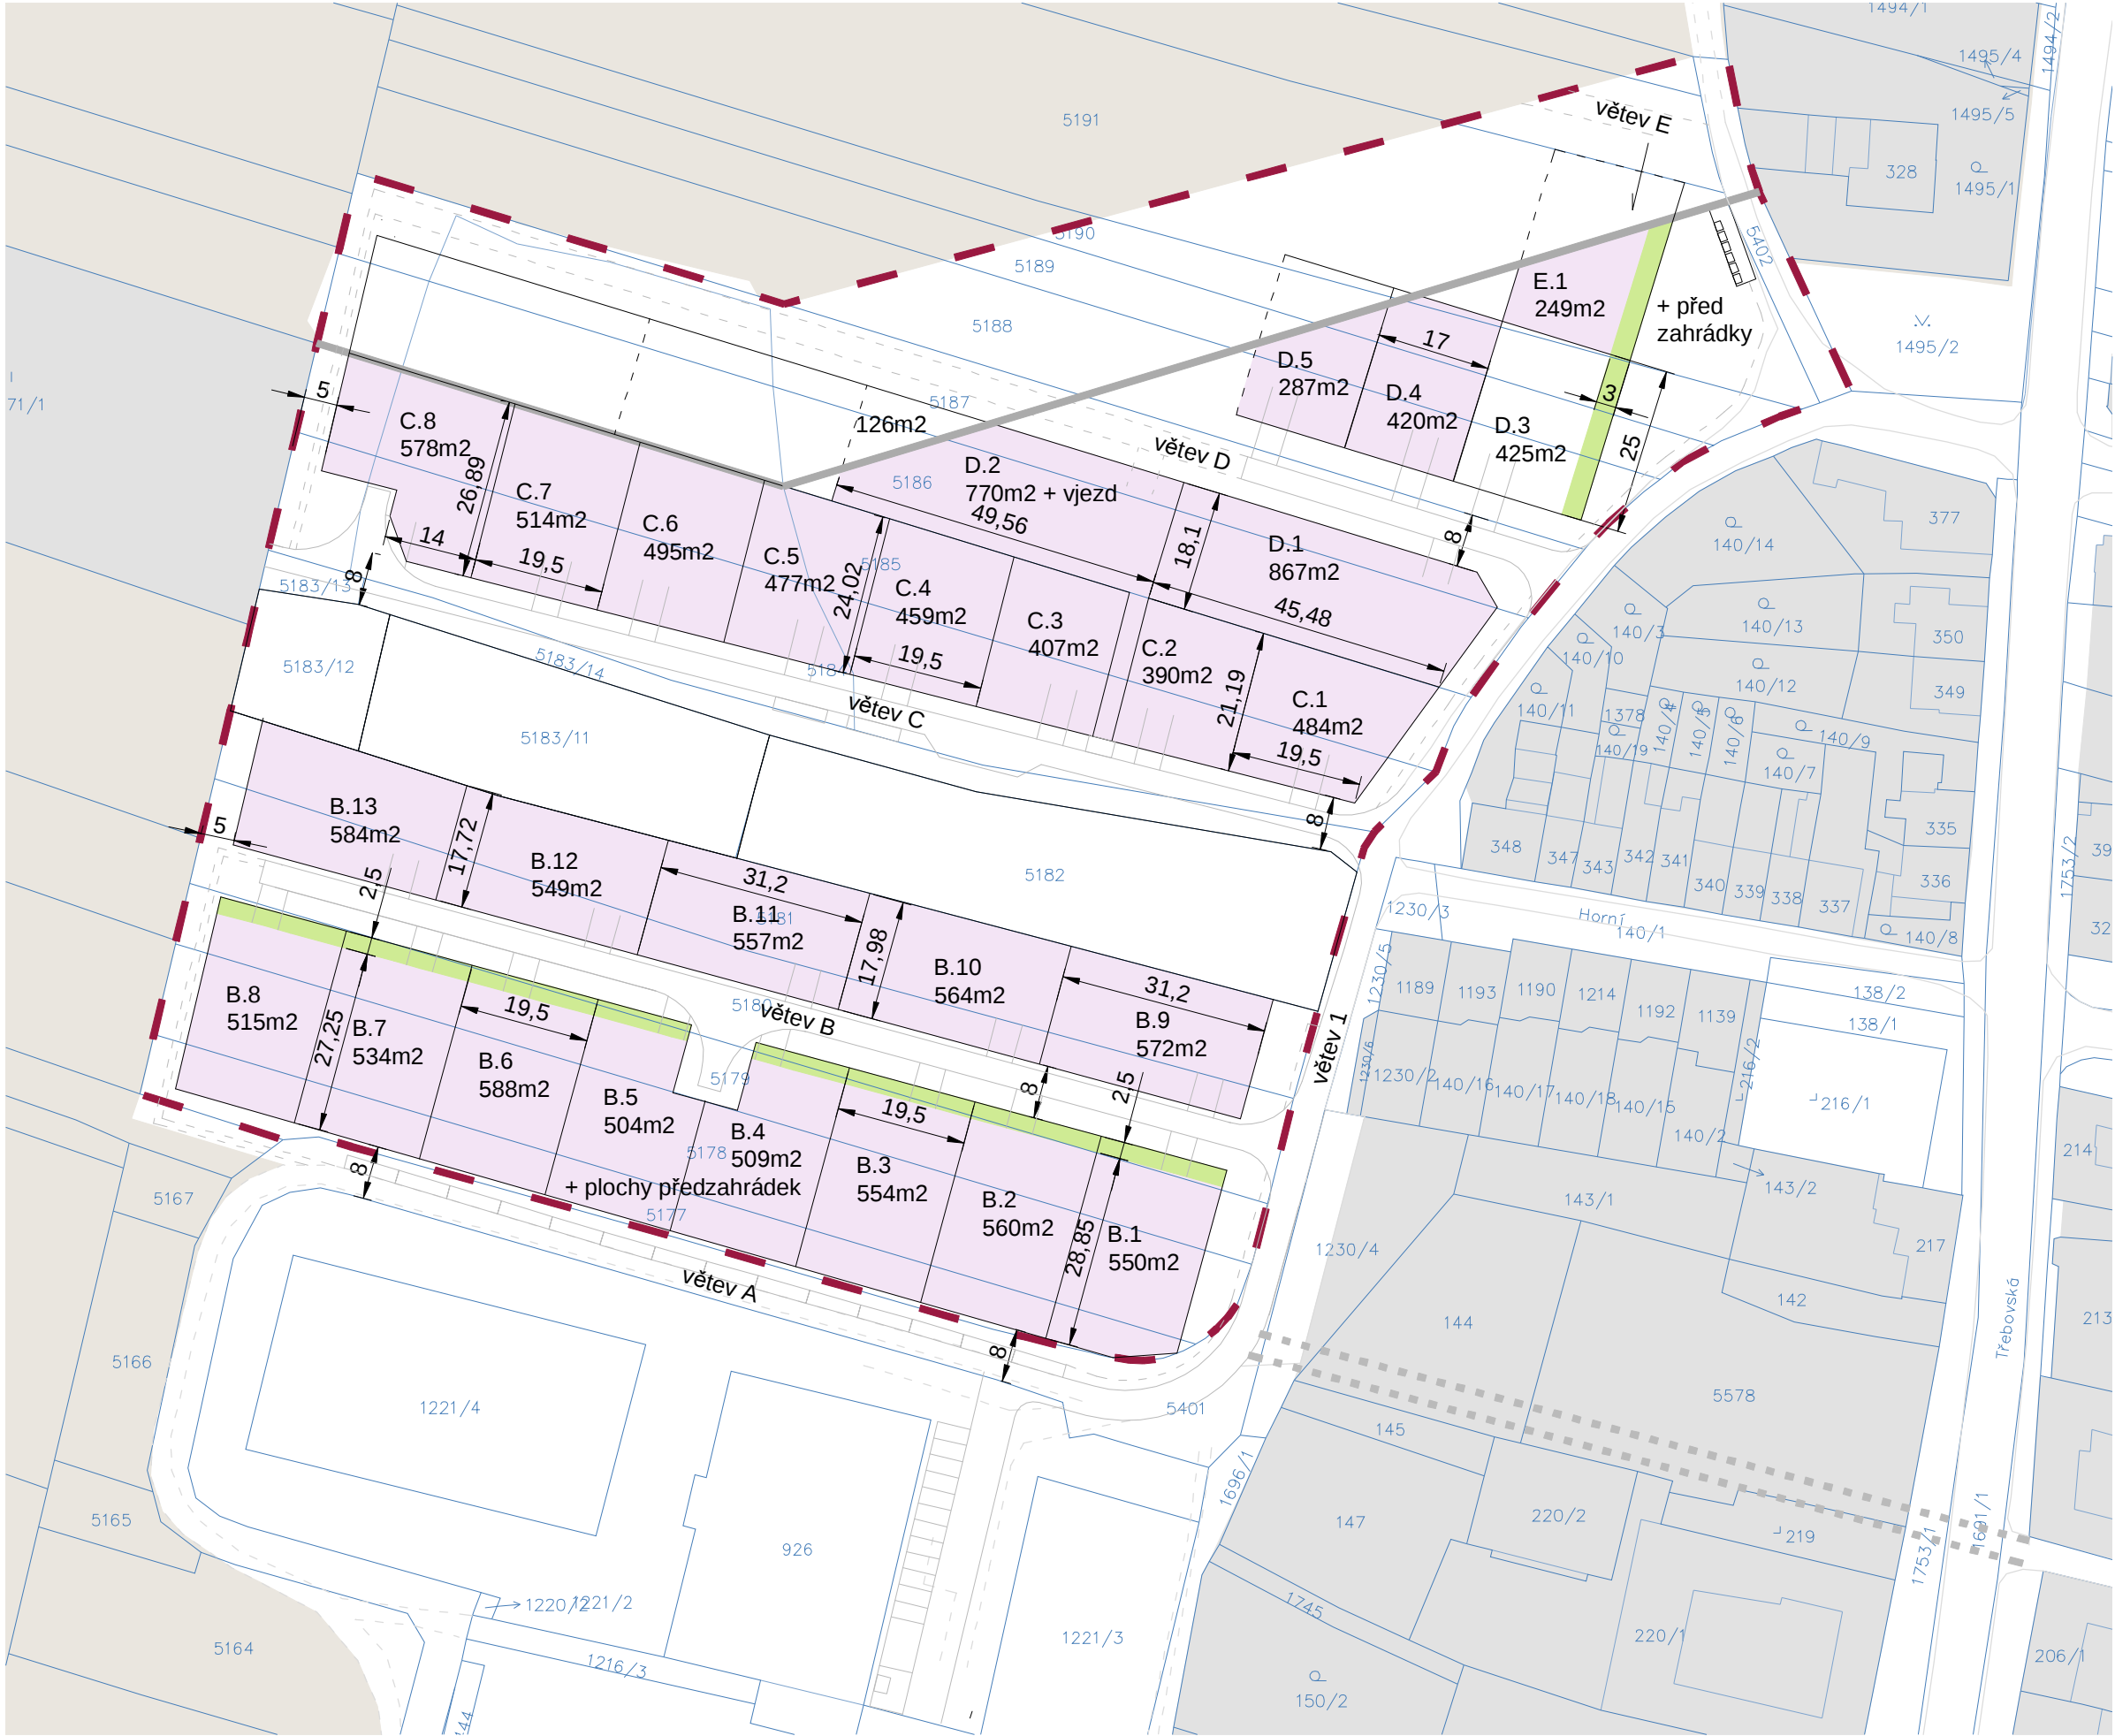

legenda:

využití navazujících ploch:


- soukromý prostor stávající
- zemědělské plochy
- komunikace (stav)

vztah ke KN a řešené území:

- soukromý prostor stávající
- řešené území
- limit ÚP (hranice plochy BI / ZO)

návrh parcelace:


- pozemky rodinných domů
- pozemky rodinných domů - neoplotitelná předzahrádka
- parcelace návrh

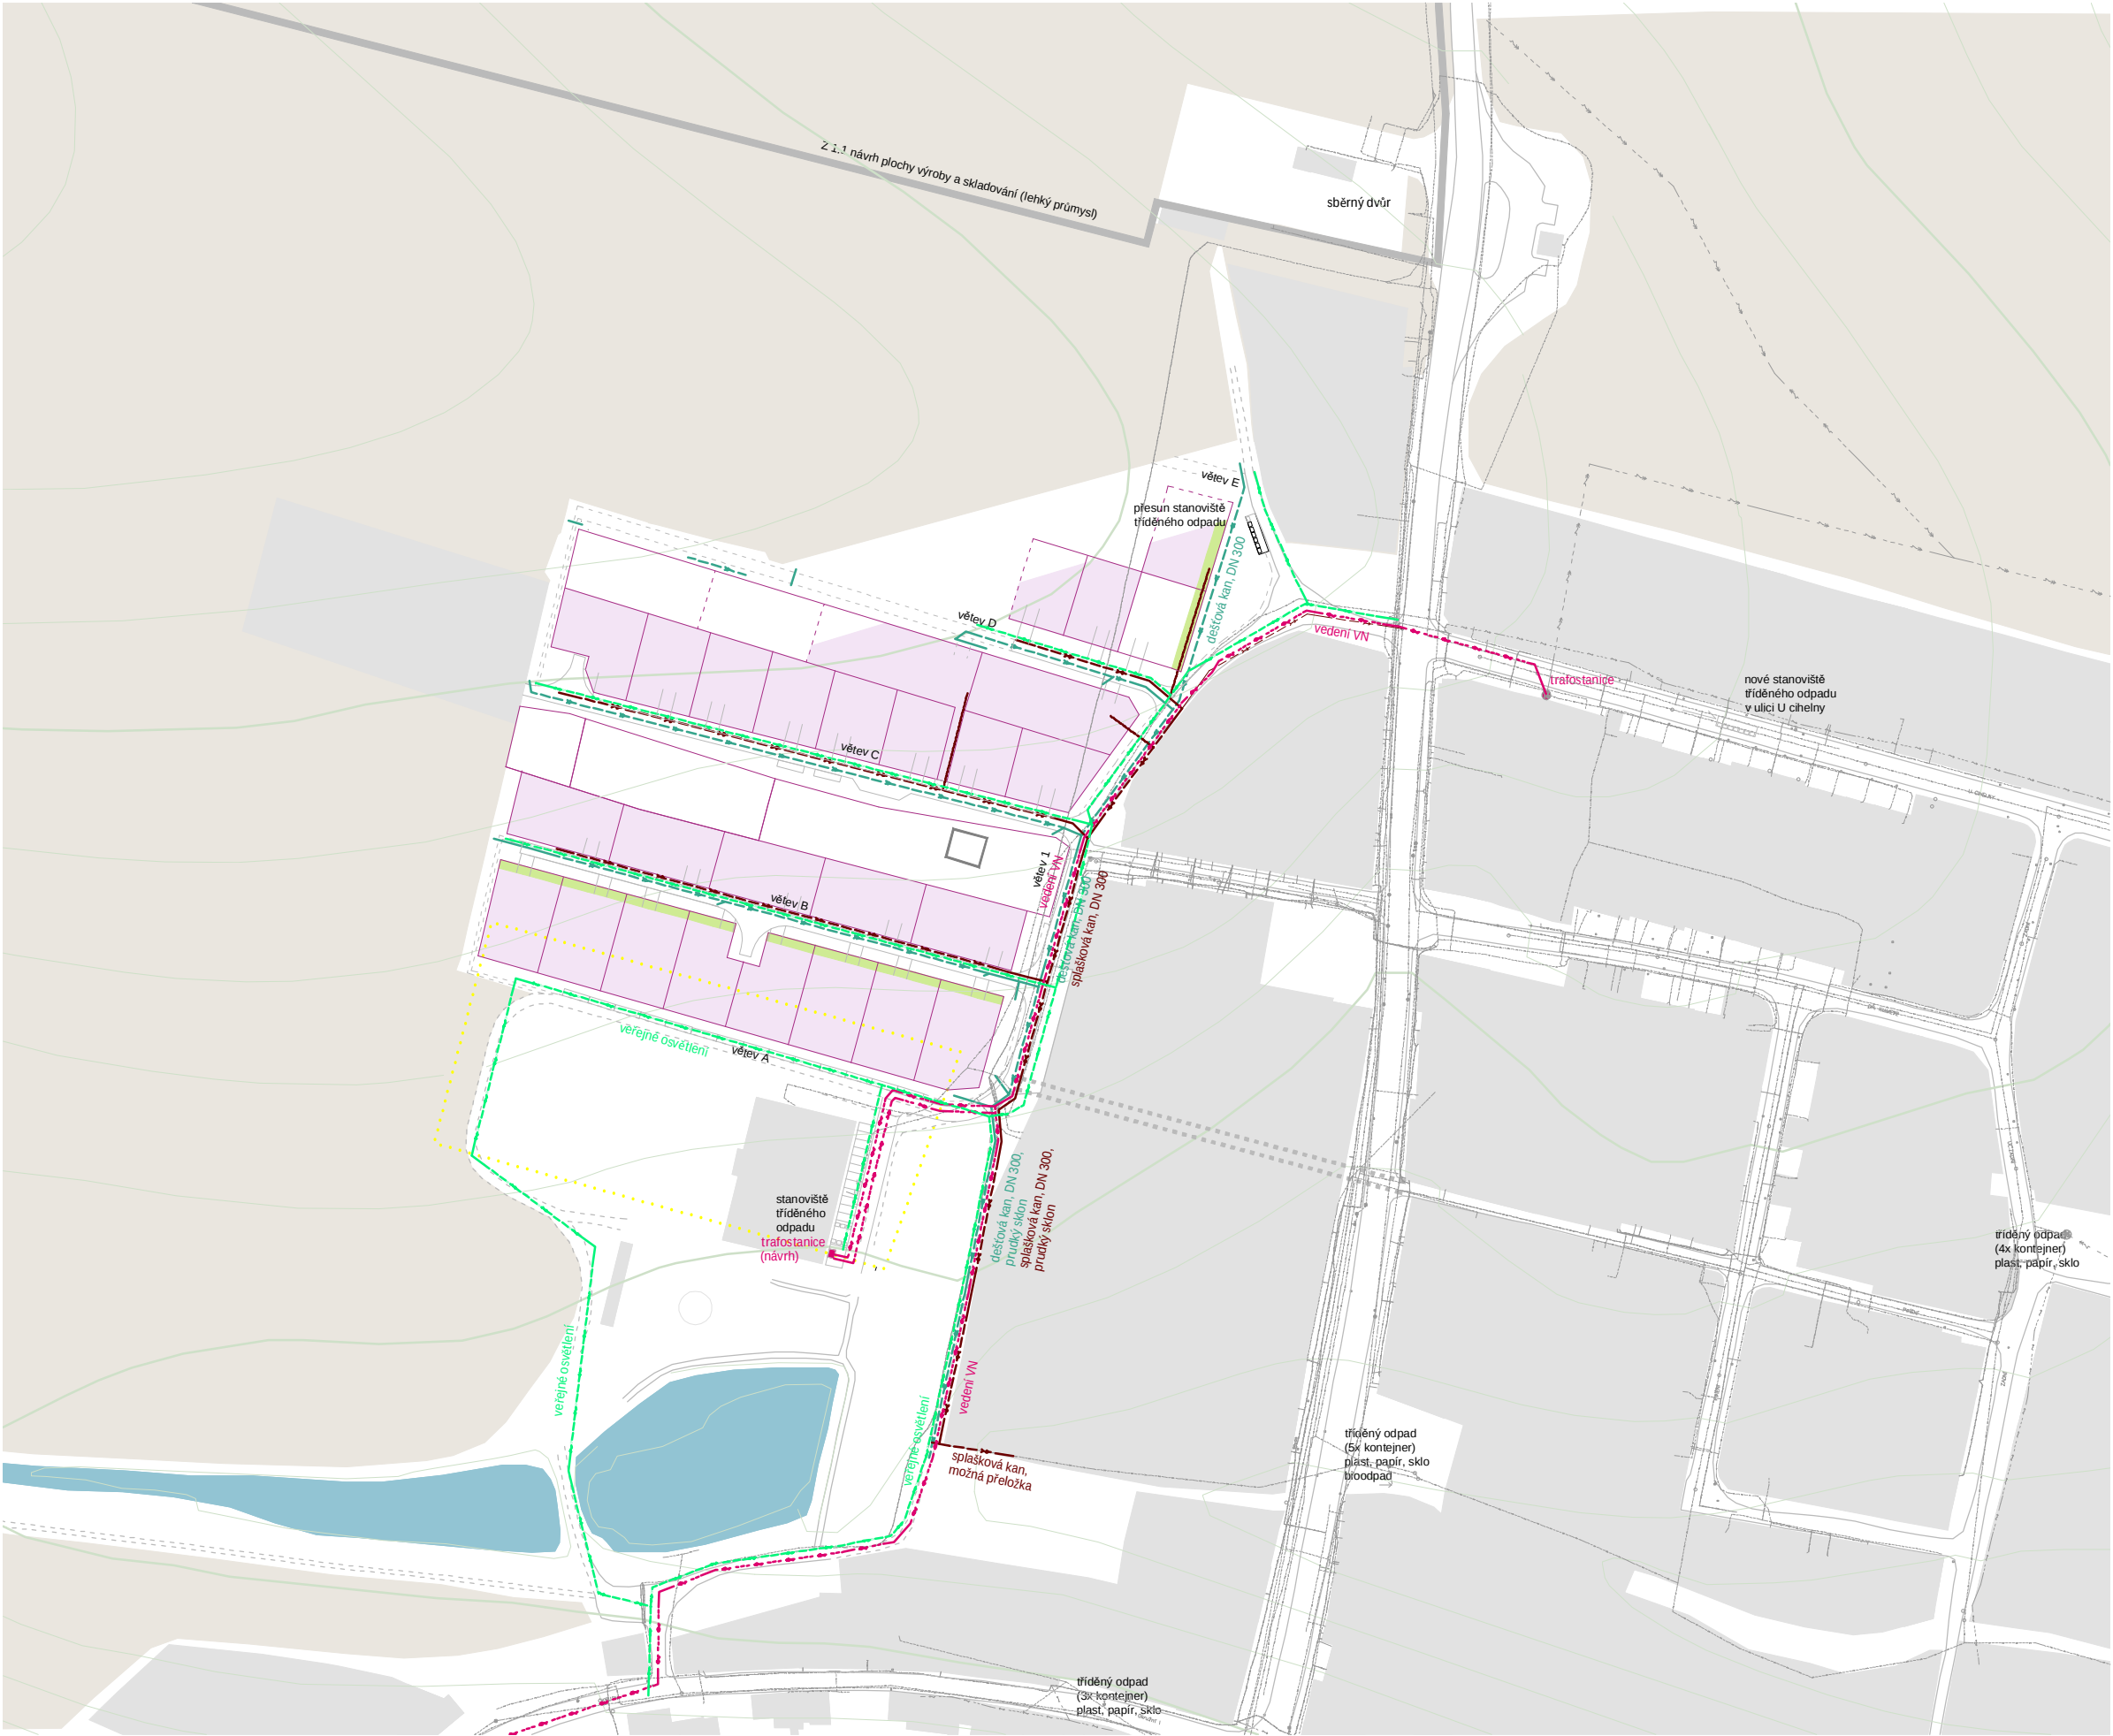

legenda:

- inženýrské sítě:
- STL plynovod - stav
 - splašková kanalizace - stav
 - sdělovací vedení - stav
 - vodovod - stav
 - el vedení VN - stav
 - el vedení NN - stav
 - dešťová kanalizace - návrh
 - splašková kanalizace - návrh
 - vodovod - návrh
 - veřejné osvětlení - návrh
 - el vedení VN - návrh
 - trafostanice - stav, návrh
 - el vedení NN - návrh

- limity:
- území archeologických nálezů 1. kategorie

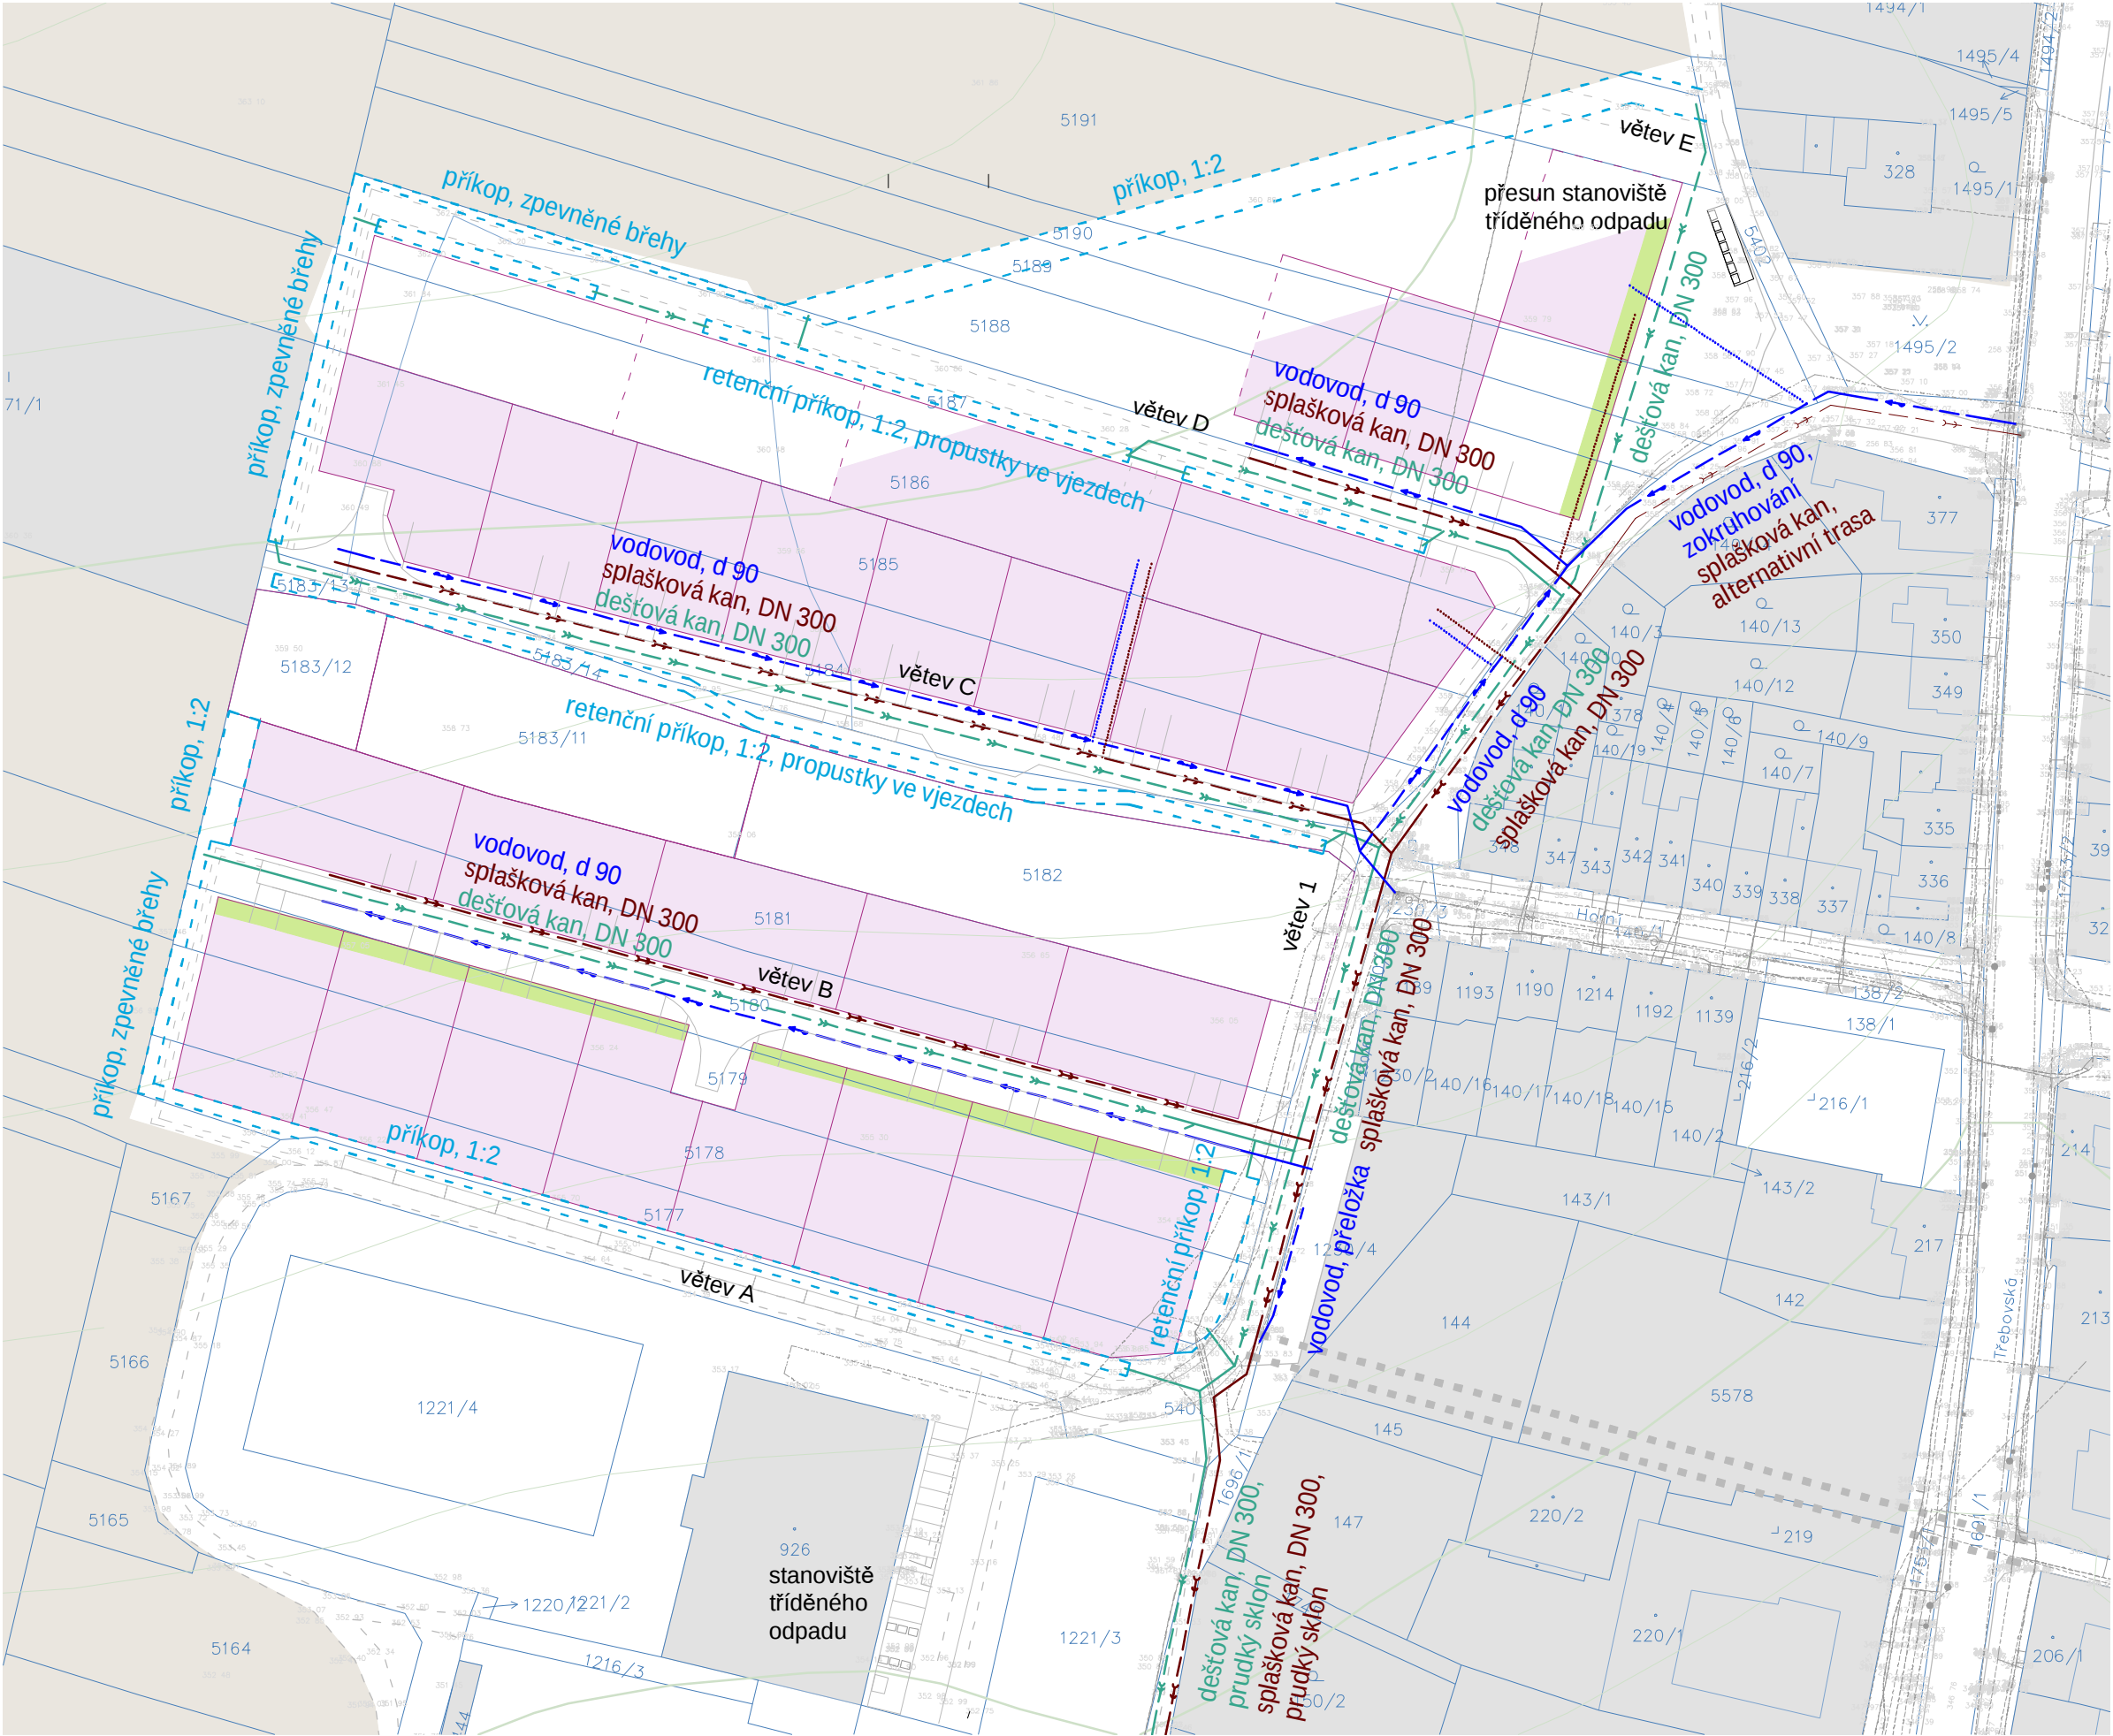

legenda:

inženýrské sítě:

STL plynovod - stav

splašková kanalizace - stav

sdělovací vedení - stav

vodovod - stav

el vedení VN - stav


el vedení NN - stav

příkopy, průlehy - návrh


dešťová kanalizace - návrh

splašková kanalizace - návrh


vodovod - návrh

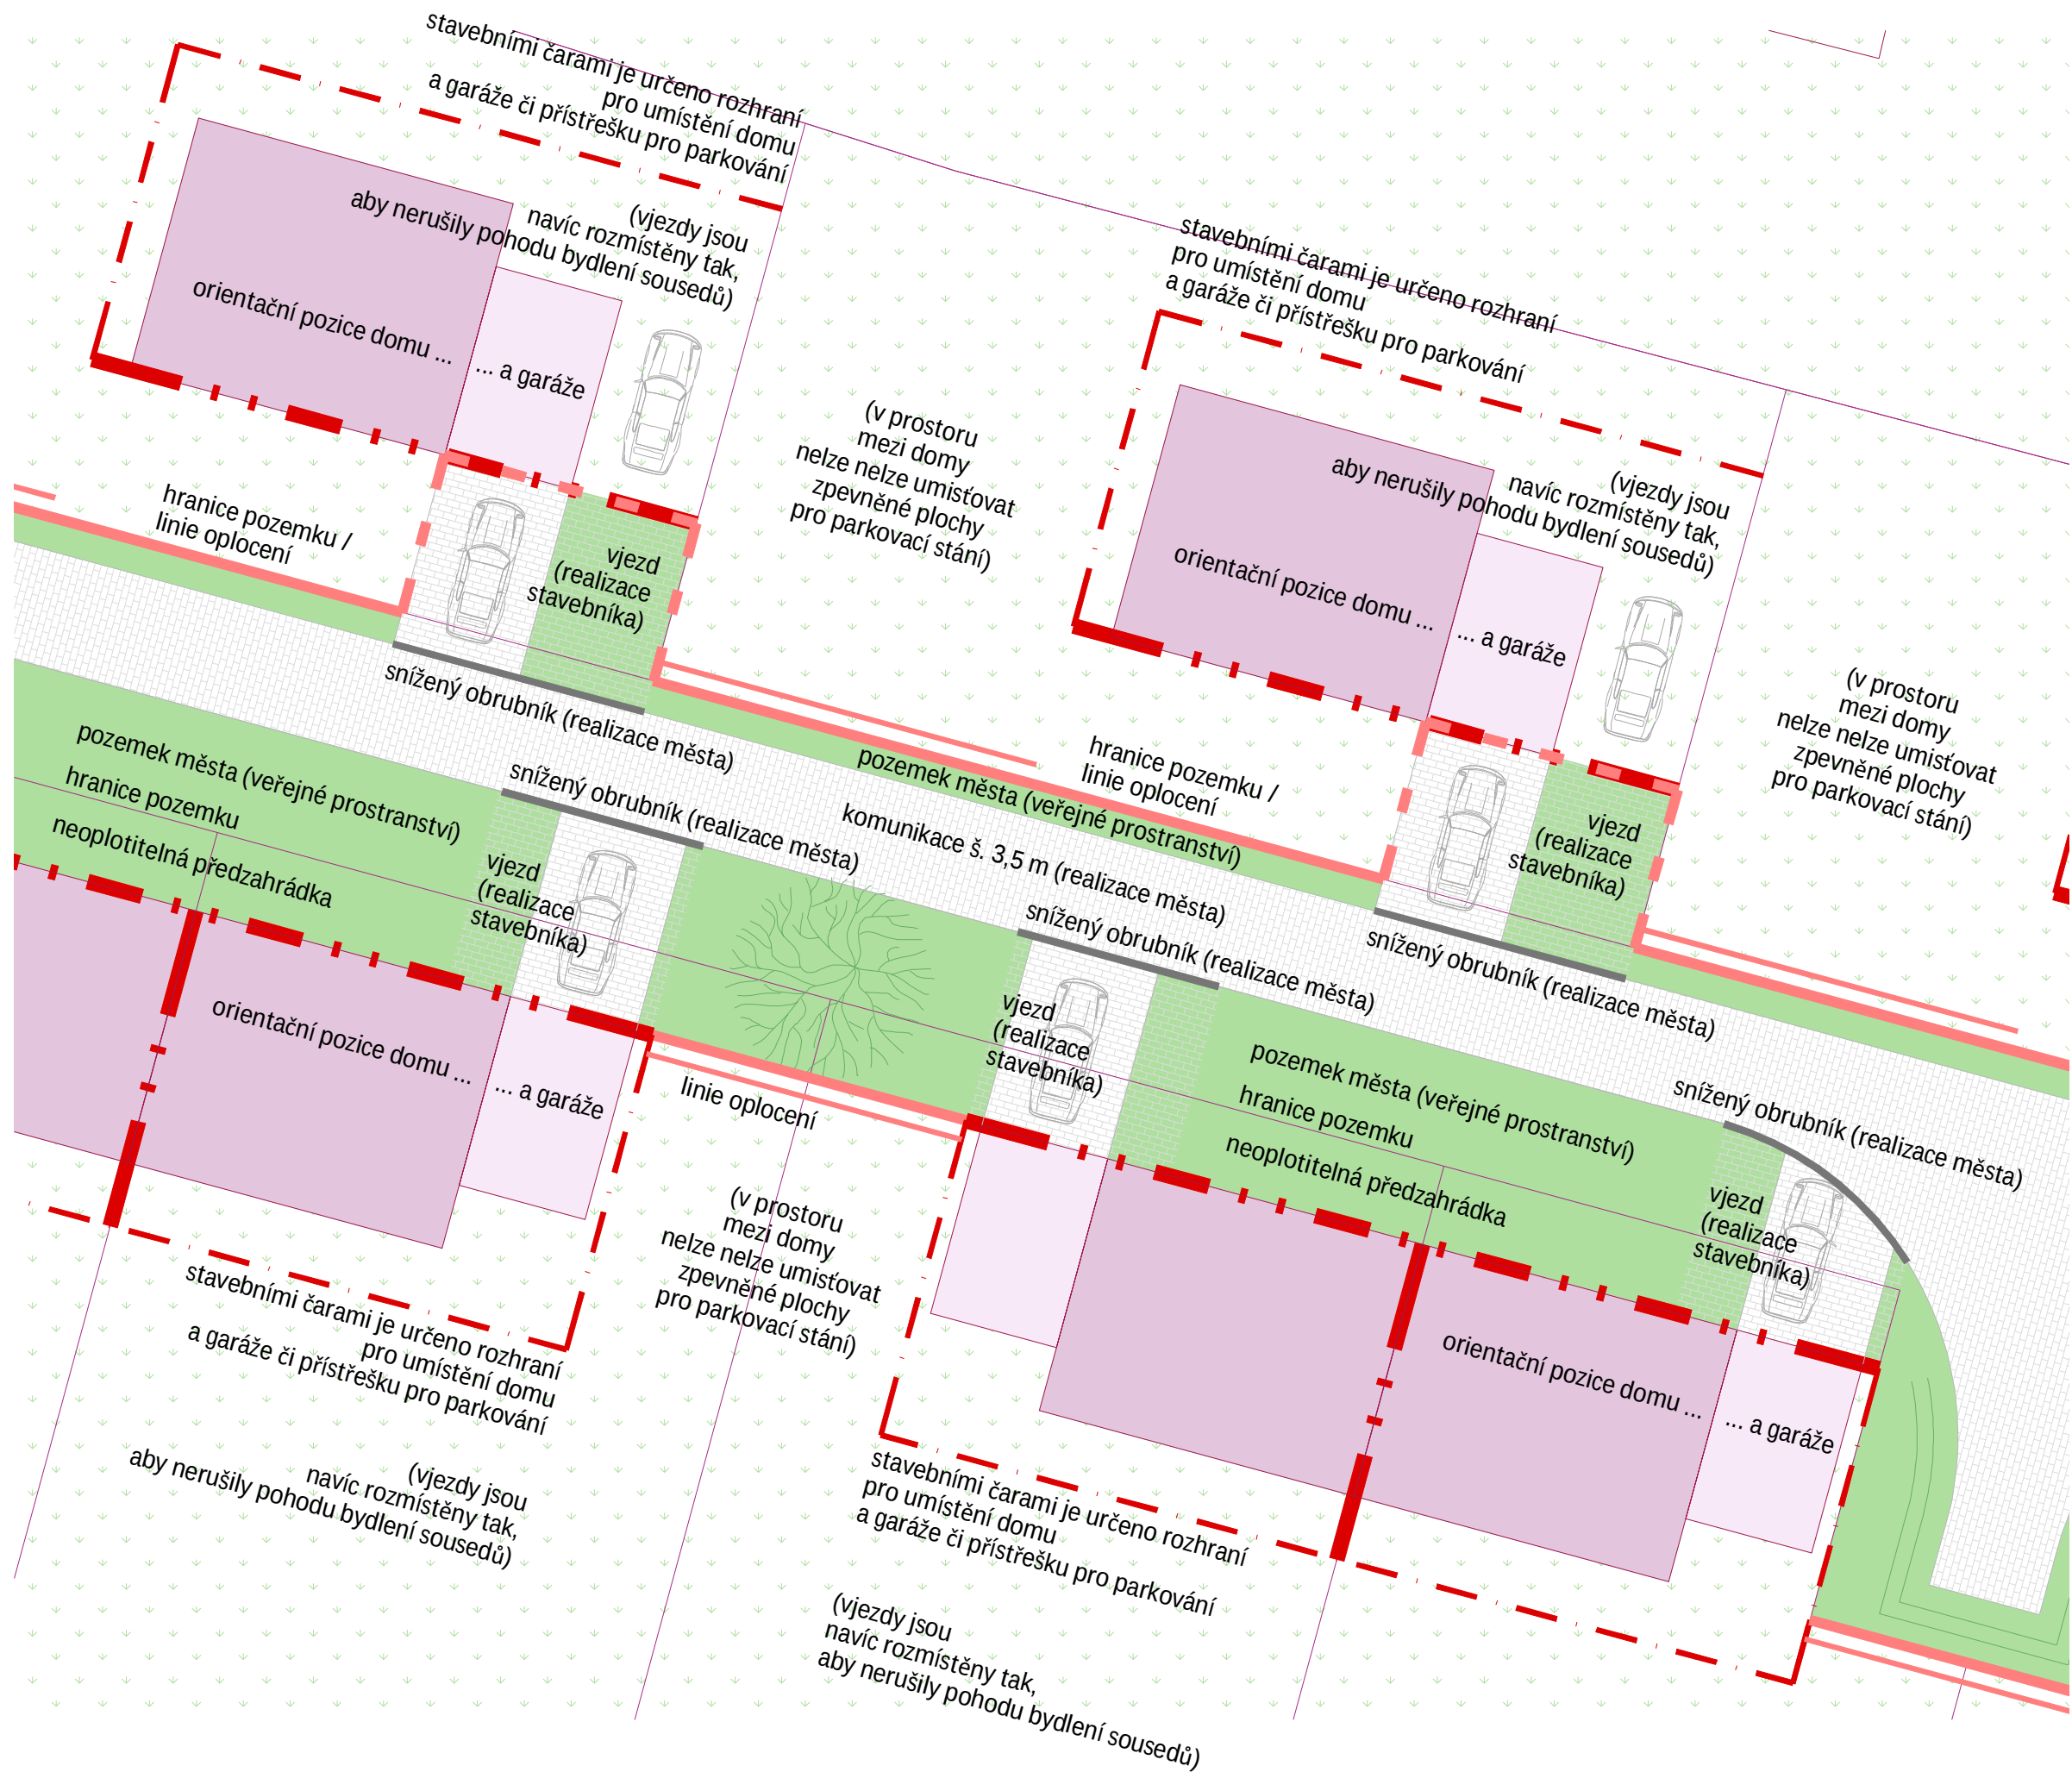


Větev A

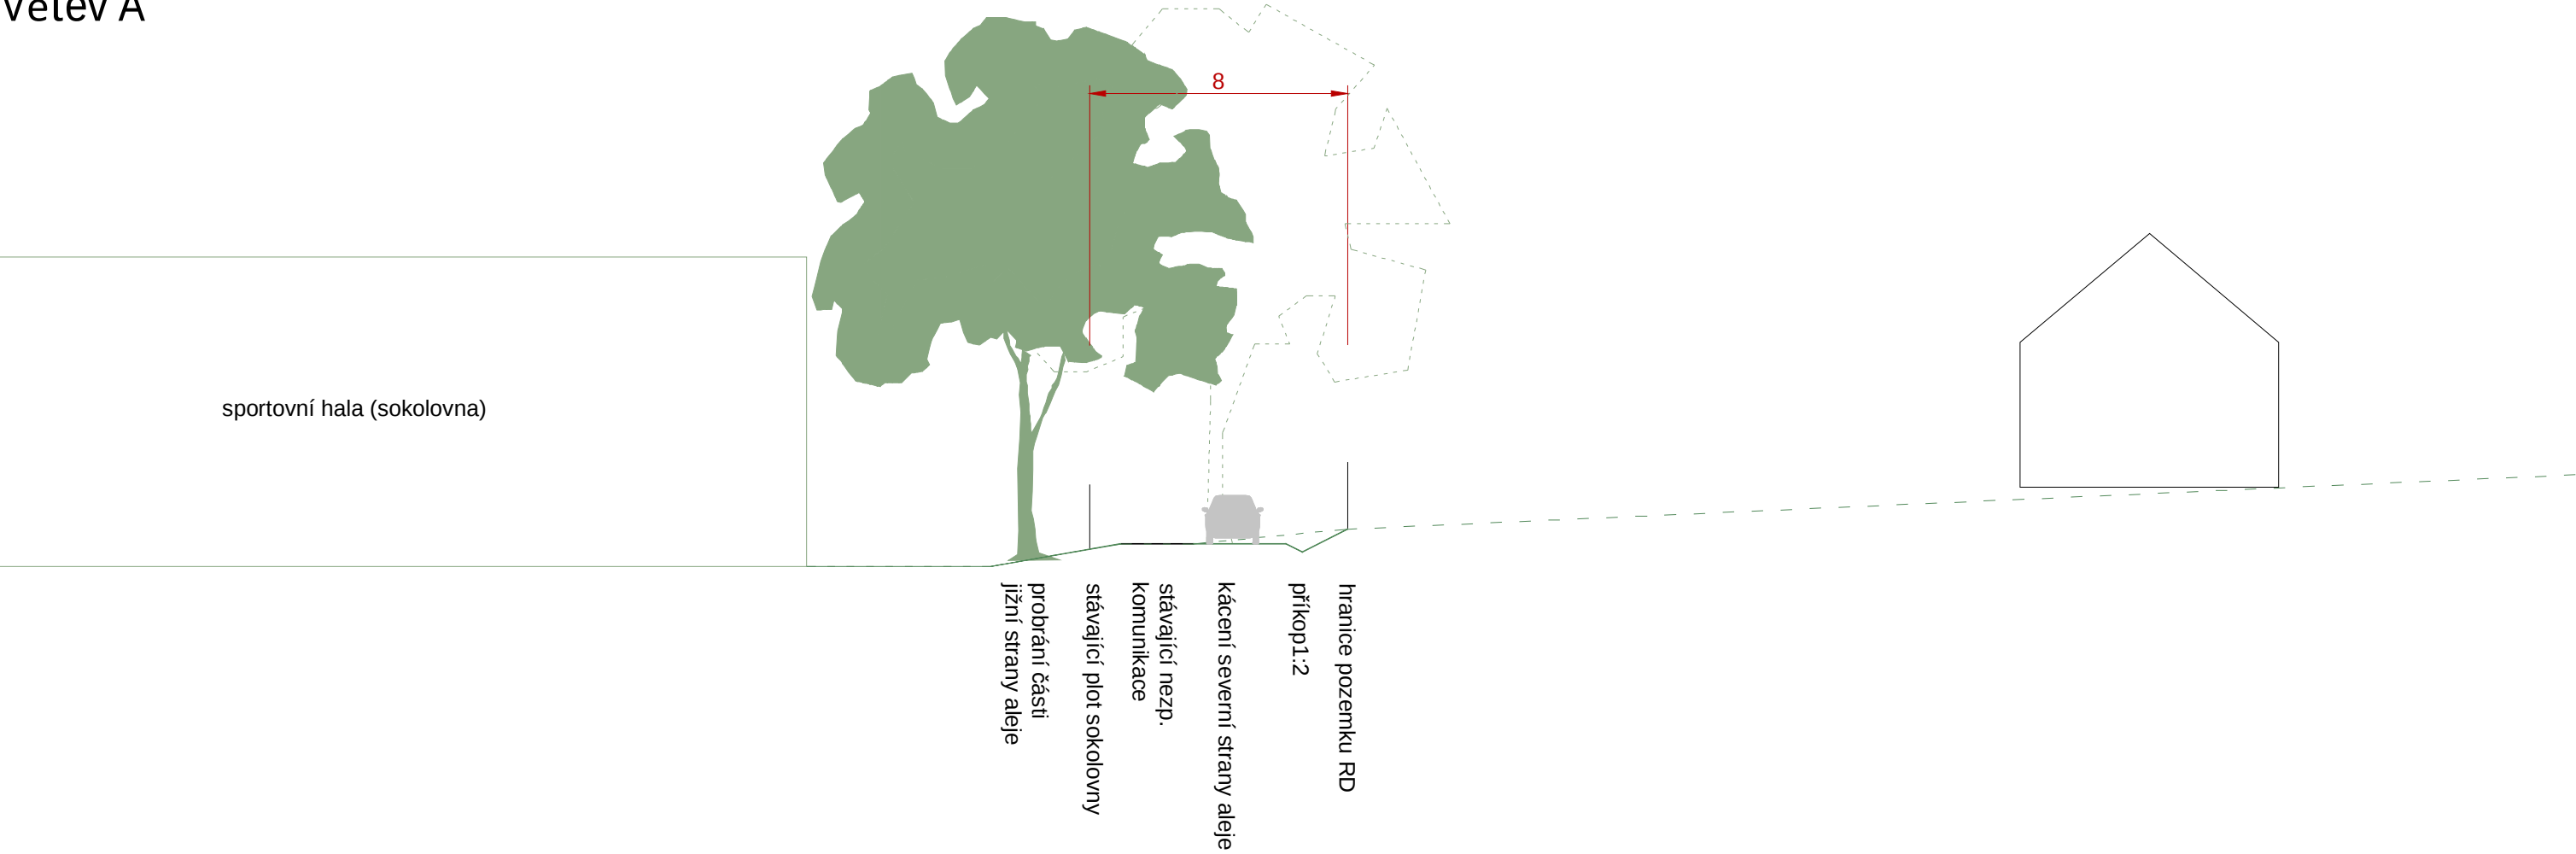

Větev B

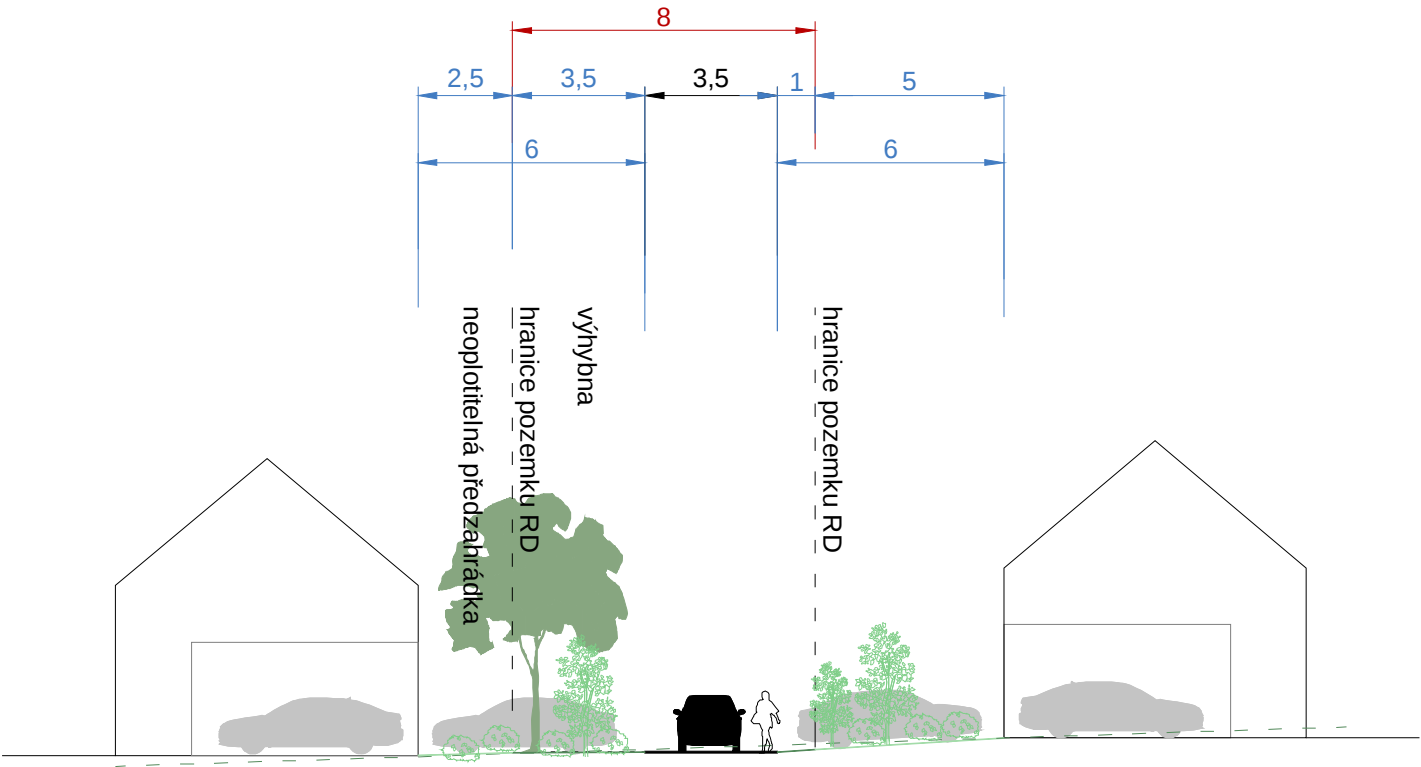

Větev C

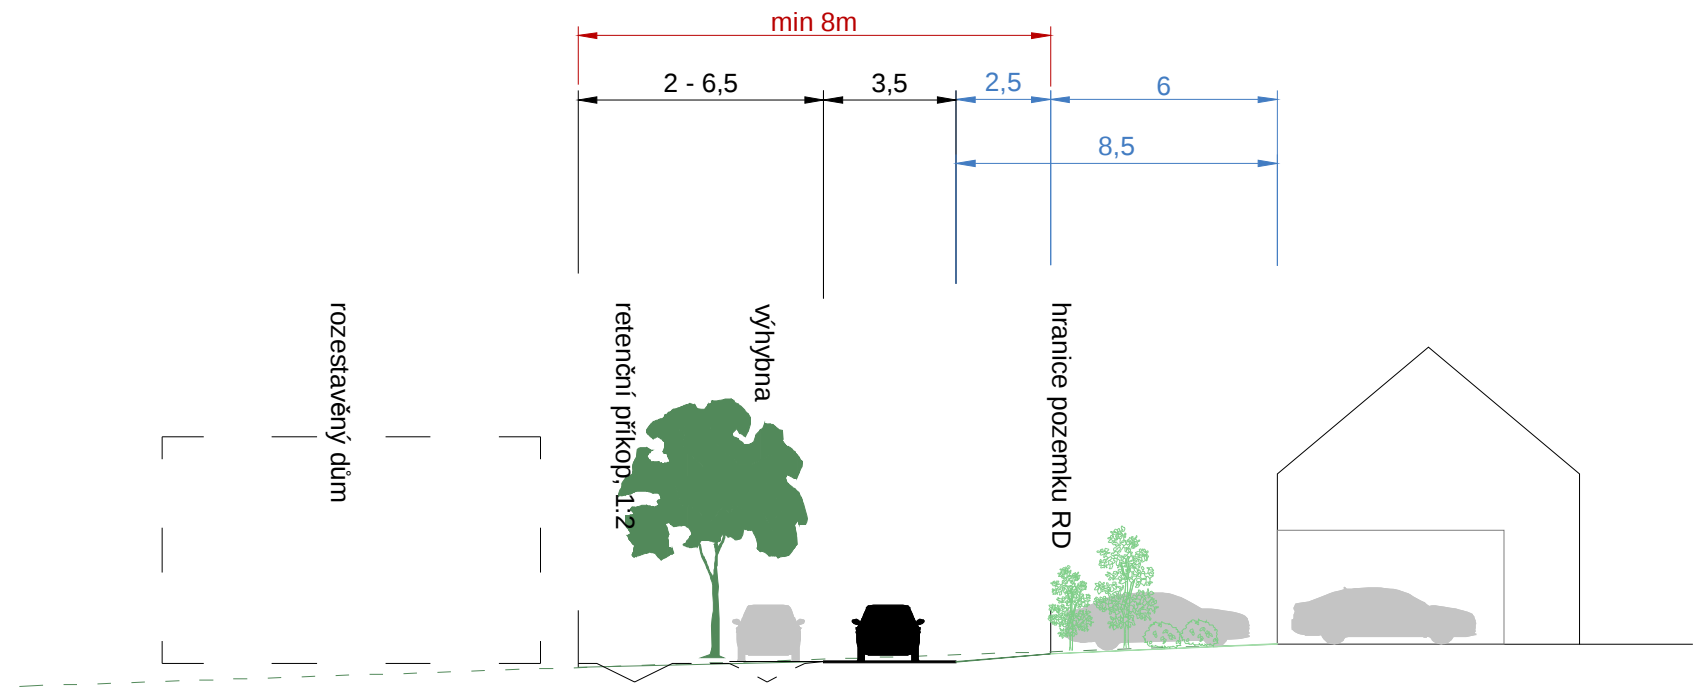

Větev D

