


↑
západ.

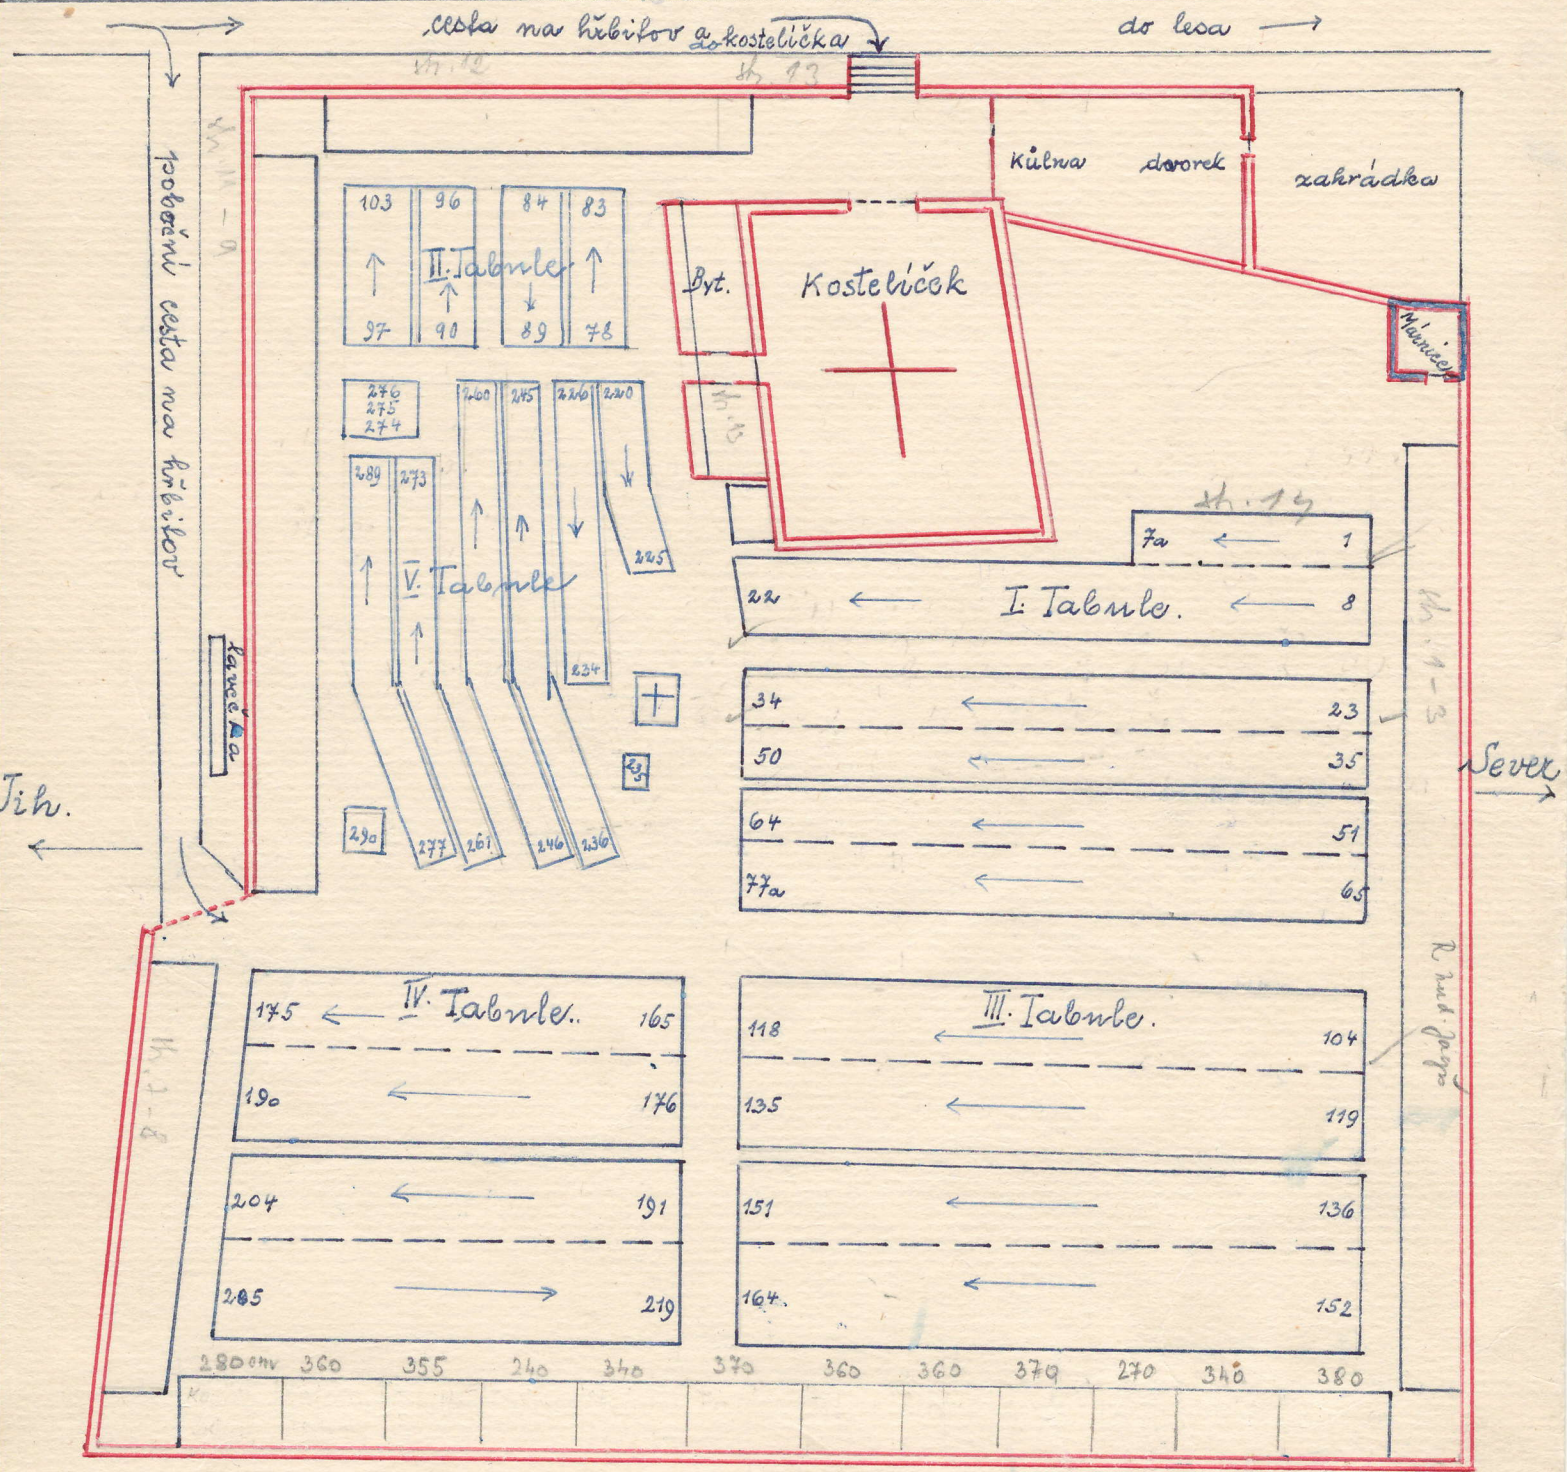

Plánek hřbitova
v Kostelíčka.

st. 9-7