

Váš dopis zn.: MUMT 13953/2023
Ze dne: 12.04.2023
Č. jedn.: MUMT 17810/2023
Spis. značka: S MUMT 13953/2023
Vyřizuje: Bc. Kamila Mlejnková
Telefon: 461 353 087
E-mail: kmlejnkova@mtrebova.cz
Datum: 16.05.2023

Adresát
Agrostav Pardubice a.s.
IČO: 46506063
Hostivická 231
533 01 Pardubice – Černá za Bory
zastoupená
DoZBos s.r.o.
IČO: 29372381
Průmyslová 2641/12
680 01 Boskovice

VEŘEJNÁ VYHLÁŠKA

Opatření obecné povahy

Stanovení přechodné úpravy provozu na pozemních komunikacích

Městský úřad Moravská Třebová, odbor dopravy, jako místně příslušný orgán státní správy ve věcech stanovení místní a přechodné úpravy provozu na pozemních komunikacích, podle ustanovení § 124 odst. 6 zákona č. 361/2000 Sb., o provozu na pozemních komunikacích a o změnách některých zákonů, ve znění pozdějších předpisů (dále jen zákon o provozu na pozemních komunikacích), na základě žádosti podané dne 12.04.2023 společností Agrostav Pardubice a.s., IČO: 46506063, Hostivická 231, 533 01 Pardubice – Černá za Bory, zastoupené společností DoZBos s. r. o., IČO: 29372381, Průmyslová 2641/12, 680 01 Boskovice, na základě stanoviska příslušného orgánu Krajského ředitelství policie Pardubického kraje, Územního odboru Svitavy, Dopravního inspektorátu Svitavy, Purkyňova 1907/2, 568 14 Svitavy, vydaného dne 10.03.2023 pod č.j. KRPE-22446-2/ČJ-2023-170906, po posouzení v souladu s ustanovením § 77 odst. 1 písm. c) zákona o provozu na pozemních komunikacích a rovněž s vyhláškou Ministerstva dopravy a spojů č. 294/2015 Sb., kterou se provádějí pravidla provozu na pozemních komunikacích, ve znění pozdějších předpisů (dále jen vyhláška č. 294/2015 Sb.), v návaznosti na ustanovení § 171 a § 173 zákona č. 500/2004 Sb., správní řád, ve znění pozdějších předpisů (dále jen správní řád)

stanovuje

podle § 77 odst. 5 zákona o provozu na pozemních komunikacích, **opatřením obecné povahy, přechodnou úpravu provozu na silnici č. II/366, v intravilánu i extravilánu města Jevíčka.**

Přesné určení místa:

Silnice II/366 u zemědělského družstva v Jevíčku.

Důvod stanovení:

Zajištění bezpečnosti a plynulosti silničního provozu při provádění stavebních prací na akci: „Příprava území a infrastruktura pro průmyslovou zónu v Jevíčku“.

Dopravní značení:

Přechodná úprava provozu na pozemní komunikaci bude značena dle schválených návrhů dopravně inženýrských opatření: „*Situace Dopravně-inženýrských opatření, Etapa 1 – příprava provizoria, Název akce: Příprava území a infrastruktura pro průmyslovou zónu v Jevíčku, Vypracoval: Lada Šťastná, Kontroloval: Ing. Mgr. Josef Janík, Datum 03/2023*“ a „*Situace Dopravně-inženýrských opatření, Etapa 2 – dopravní provizorium, Název akce: Příprava území a infrastruktura pro průmyslovou zónu v Jevíčku, Vypracoval: Lada Šťastná, Kontroloval: Ing. Mgr. Josef Janík, Datum 03/2023*“, které jsou nedílnou součástí tohoto opatření obecné povahy.

Termín stanovení přechodné úpravy provozu:

Etapa 1: 20.04.2023 cca 3 týdny

Etapa 2: květen 2023 – 31.07.2023

Dopravní obslužnost:

Částečnou uzavírkou provozu na silnici č. II/366 v uvedeném úseku bude dotčena dopravní obslužnost zajišťovaná linkami 680862 a 680864 (dopravce BusLine Pardubicko s.r.o.). Na spojích může docházet ke zpoždění, nejsou garantovány žádné přestupní vazby a návaznosti. Výlukové jízdní řády se neschvalují. Autobusová zastávka „*Jevíčko*“, ZD“, bude dočasně přesunuta dle připojeného návrhu dopravně inženýrských opatření.

Toto stanovení se vydává za těchto podmínek:

1. Dopravní značení bude provedeno podle návrhů dopravně inženýrských opatření, jež byly schváleny Krajským ředitelstvím policie Pardubického kraje, Územním odborem Svitavy, Dopravním inspektorátem, dne 10.03.2023
2. Přenosné dopravní značení bude umístěno odbornou firmou.
3. V místech, kde dojde k nesouladu přenosného dopravního značení se stávajícím dopravním značením, bude toto dopravní značení zakryto nebo přeškrtnuto dle TP 66 – „Zásady pro označování pracovních míst na pozemních komunikacích“.
4. Ze strany zhotovitele během provádění prací nesmí dojít k ohrožení BESIP a bude dbáno na neporušenost a úplnost dopravního značení.
5. Dopravní značky a dopravní zařízení musí být pro účastníky provozu viditelné z dostatečné vzdálenosti, v obci nejméně 50 m a nesmí zasahovat do průjezdního profilu komunikace.
6. Přenosné dopravní značení musí být vždy v reflexním provedení. Dopravní značení musí být provedeno s vyhláškou č. 294/2015 Sb. Budou dodrženy rozměry a provedení dle ČSN EN 12899-1 „Stálé svíslé dopravní značení“. Spodní okraj přenosné dopravní značky bude min 0,6 m nad silnicí. Jako závaznou lze užít publikaci TP č. 66 – „Zásady pro označování pracovních míst na pozemních“

komunikacích“, které bylo schváleno Ministerstvem dopravy pod č. j. 21/2015-120-TN/1 ze dne 12.3.2015.

7. Svislé přenosné dopravní značky musí být upevněny na kovových červenobíle pruhovaných sloupcích dle TP č. 66. Červené a bílé pruhy musí mít šířku 100 – 200 mm a musí být osazeny s dostatečnou stabilitou proti povětrnostním podmínkám.
8. Po ukončení prací bude přenosné dopravní značení z pozemních komunikací neprodleně odstraněno a provoz plně obnoven.
9. Autobusová zastávka „Jevíčko,, ZD“, bude řádně označena a cestující veřejnost bude o změně jejího umístění řádně informována. V místě dočasné autobusové zastávky bude zajištěno zpevnění povrchu pro nástup a výstup cestujících.
10. **V případě jakékoliv změny v harmonogramu (tj. nerealizování, zkrácení či prodloužení uzavírky apod.) s dopadem na dopravní obslužnost, je nutné včas (min. 5 pracovních dní předem) informovat silniční správní úřad, dopravní úřad a příp. dopravce.**
11. Toto stanovení přechodné úpravy silničního provozu musí být na místě předloženo kontrolním orgánům. Ve smyslu ustanovení § 78 odst. 3 zákona o provozu na pozemních komunikacích se k zajištění bezpečnosti a plynulosti silničního provozu povoluje užívání přenosných dopravních značek jen po dobu nezbytně nutnou.
12. Městský úřad Moravská Třebová, odbor dopravy, si vyhrazuje právo v případě zjištěných nedostatků v souvislosti s prováděním přechodného dopravního značení, nebo bude-li to vyžadovat naléhavá situace, veřejný zájem či BESIP toto stanovení zrušit nebo doplnit.
13. **Platnost stanovení pro přechodnou úpravu provozu na pozemních komunikacích:** od 20.04.2023 do 31.07.2023.
14. **Odpovědná osoba za splnění podmínek tohoto stanovení:** Milan Janáček, stavbyvedoucí, tel.: 775 760 932, Agrostav Pardubice a.s., IČO: 46506063, Hostovická 231, 533 01 Pardubice – Černá za Bory

Odůvodnění:

Městský úřad Moravská Třebová, odbor dopravy, obdržel dne 12.04.2023 žádost společnosti Agrostav Pardubice a.s., IČO: 46506063, Hostovická 231, 533 01 Pardubice – Černá za Bory, zastoupené společností DoZBos s. r. o., IČO: 29372381, Průmyslová 2641/12, 680 01 Boskovice, o stanovení přechodné úpravy provozu na silnici č. II/366, v intravilánu a extravilánu města Jevíčka, v blízkosti zemědělského družstva, z důvodu provádění stavebních prací na akci „Příprava území a infrastruktura pro průmyslovou zónu v Jevíčku“, která bude probíhat v termínu 20.04.2023 – 31.07.2023.

Provoz na pozemní komunikaci, silnici č. II/366, bude omezen částečnou uzavírkou. Součástí žádosti byly návrhy na stanovení dopravního značení, které byly schváleny příslušným orgánem Krajského ředitelství policie Pardubického kraje, Územním odborem

Svitavy, Dopravním inspektorátem. Stanovisko k přechodné úpravě provozu bylo dotčeným orgánem vydáno dne 10.03.2023 pod č. j. KRPE-22446-2/ČJ-2023-170906.

K žádosti bylo dodáno vyjádření Krajského úřadu Pardubického kraje, ODSH – oddělení dopravní obslužnosti, Komenského nám. 125, 532 11 Pardubice, vydané dne 03.04.2023 pod č. j. KrÚ 30713/2023, a také souhlasné vyjádření Města Jevíčka, IČO: 00276791, Palackého nám. 1, 569 43 Jevíčko, vydané starostou, panem Dušanem Pávkem, dipl. um. dne 04.04.2023, a souhlasné vyjádření vlastníka pozemní komunikace, silnice II/366, Správy a údržby silnic Pardubického kraje, úseku majetkové správy, oddělení Litomyšl, T. G. Masaryka 985, 570 01 Litomyšl, vydané pod zn. SUSPK/2774/2023 dne 24.03.2023. Správní orgán žádost posoudil dle platné právní úpravy, dle zákona o provozu na pozemních komunikacích, vyhlášky č. 294/2015, TP č. 66 – „Zásady pro označování pracovních míst na pozemních komunikacích“ a ČSN EN 12899-1 – „Stálé svislé dopravní značení“.

Městský úřad Moravská Třebová, odbor dopravy, do tohoto opatření obecné povahy – stanovení přechodné úpravy provozu, zapracoval podmínky všech dotčených orgánů.

V souladu s § 77 odst. 5 zákona o provozu na pozemních komunikacích, jde-li o stanovení přechodné úpravy provozu na pozemních komunikacích, nedoručuje příslušný správní úřad návrh opatření obecné povahy a nevyzývá dotčené osoby k podávání připomínek nebo námitek; opatření obecné povahy nabývá účinnosti pátým dnem po vyvěšení.

Městský úřad Moravská Třebová, odbor dopravy, jako příslušný správní orgán, na základě výše uvedeného oznamuje veřejnou vyhláškou opatření obecné povahy ve věci stanovení přechodné úpravy provozu na silnici č. II/366, v intravilánu i extravilánu města Jevíčka, u zemědělského družstva, z důvodu provádění stavebních prací na pozemní komunikaci v termínu od 20.04.2023 do 31.07.2023.

Poučení:

Dle § 77 odst. 5 zákona o provozu na pozemních komunikacích se opatření obecné povahy se oznamuje veřejnou vyhláškou a nabývá účinnosti pátým dnem po vyvěšení. Proti opatření obecné povahy nelze dle § 173 odst. 2 správního řádu podat opravný prostředek.

Ing. Petr Václavík
vedoucí odboru dopravy

Toto oznámení musí být vyvěšeno po dobu 15 dnů na úřední desce a současně též způsobem umožňujícím dálkový přístup.

Příloha:

Situace Dopravně-inženýrských opatření, Etapa 1 – příprava provizoria, Název akce: Příprava území a infrastruktura pro průmyslovou zónu v Jevíčku, Vypracoval: Lada Šťastná, Kontroloval: Ing. Mgr. Josef Janík, Datum 03/2023

Situace Dopravně-inženýrských opatření, Etapa 2 – dopravní provizorium, Název akce: Příprava území a infrastruktura pro průmyslovou zónu v Jevíčku, Vypracoval: Lada Šťastná, Kontroloval: Ing. Mgr. Josef Janík, Datum 03/2023

Vyvěšeno dne Sejmuto dne

.....
Podpis a razítko orgánu, který potvrzuje vyvěšení
opatření na úřední desce a jeho následné sejmutí
a jeho zveřejnění umožňující dálkový přístup.

Obdrží:

Agrostav Pardubice a.s., IČO: 46506063, Hostivická 231, 533 01 Pardubice – Černá za Bory, zastoupená **DoZBos s. r. o.**, IČO: 29372381, Průmyslová 2641/12, 680 01 Boskovice
Správa a údržba silnic Pardubického kraje, IČO: 00085031, úsek majetkové správy, oddělení Litomyšl, T. G. Masaryka 985, 570 01 Litomyšl

K vyvěšení na úřední desku:

Městský úřad Moravská Třebová, IČO: 00277037, nám. T. G. Masaryka 32/29, 571 01 Moravská Třebová

Město Jevíčko, IČO: 00276791, Palackého nám. 1, 569 43 Jevíčko

Na vědomí:

Krajské ředitelství policie Pardubického kraje, Územní odbor Svitavy, Dopravní inspektorát Svitavy, Purkyňova 1907/2, 568 14 Svitavy


Krajský úřad Pardubického kraje, IČO: 70892822, ODSH – oddělení dopravní obslužnosti, Komenského nám. 125, 532 11 Pardubice

Ostatním účastníkům řízení doručeno veřejnou vyhláškou.

- SOUHLASÍME
SE
ZMĚNOU I. etapy
- STANOVISKO PLATNÉ DLE
č.j. KRPE-22446/09-2023-140906



SOUHLASÍME S PDZ a UZAVÍRKO V dne	SOUHLASÍME S PDZ a UZAVÍRKO V dne	SOUHLASÍME S PDZ a UZAVÍRKO V dne
--	--	--


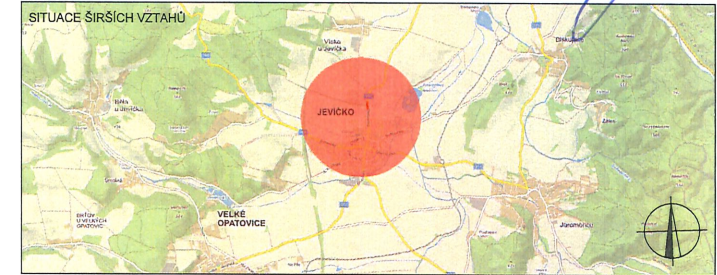


LEGENDA


- TRVALÉ SVISLÉ DOPRAVNÍ ZNAČENÍ
- DOČASNĚ ZNEPLATNĚNÉ TRVALÉ SVISLÉ DOPRAVNÍ ZNAČENÍ
- NAVRŽENÉ PŘECHODNĚ DOPRAVNÍ ZNAČENÍ
- ZÁBOR KOMUNIKACE

Podlé dopravní značení bude v záležitosti a v reflexním provedení 17.1 K návrhu dopravního značení bylo využito TP 65 Zásady pro dopravní značení na pozemních komunikacích, TP 66 Zásady pro označování provozních míst na pozemních komunikacích, II. vydání

VYPRACOVAL: Lada Štastná		DoZBos dopravní značení	<small>DoZBos s.r.o. Průmyslová 2641/12 680 01 Boskovice E-mail: dozbos@dozbos.cz www.dozbos.cz</small>
KONTROLOVAL: Ing. Mgr. Josef Janík			DATUM: 3/2023
NÁZEV AKCE: PŘÍPRAVA ÚZEMÍ A INFRASTRUKTURA PRO PRŮMYSLOVOU ZÓNU V JEVICKO		FORMÁT: 3xA4	ČÍSLO ZAKÁZKY: 043/2023
NÁZEV PŘÍLOHY: SITUACE DOPRAVNĚ-INŽENÝRSKÝCH OPATŘENÍ		ČÍSLO PŘÍLOHY: 3	
OBSAH: ETAPA 1 - PŘÍPRAVA PROVIZORIA			

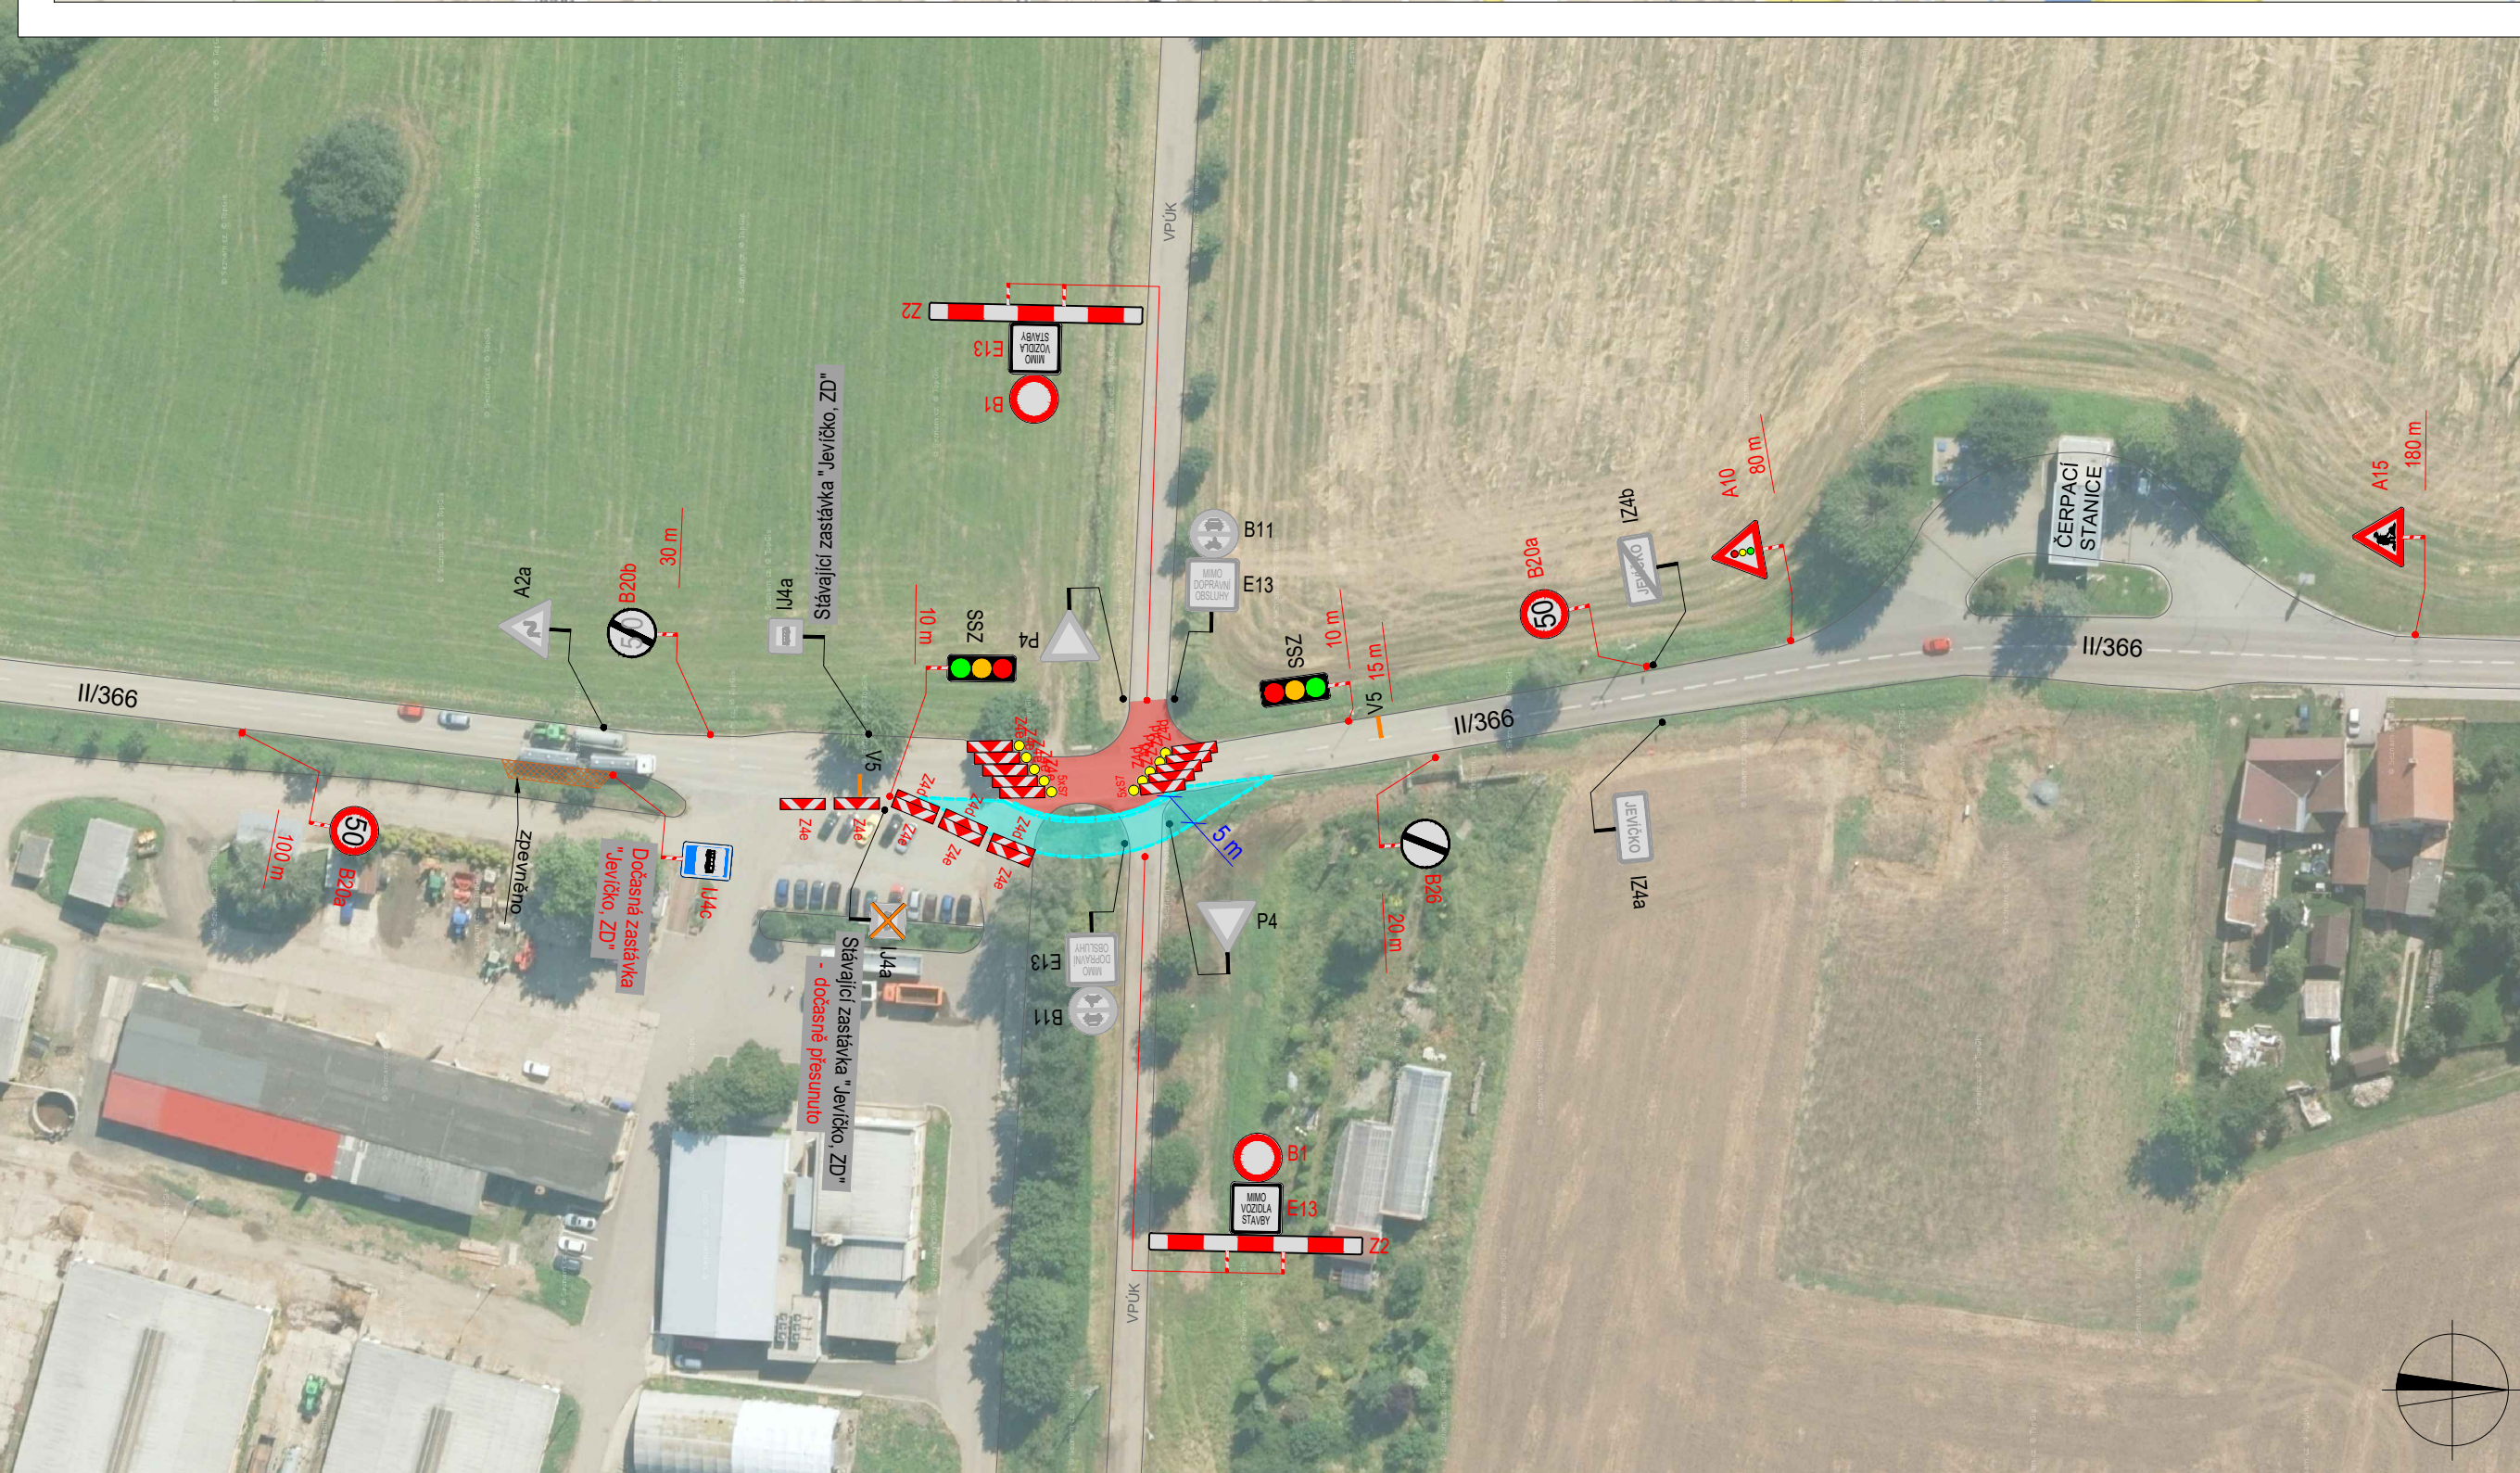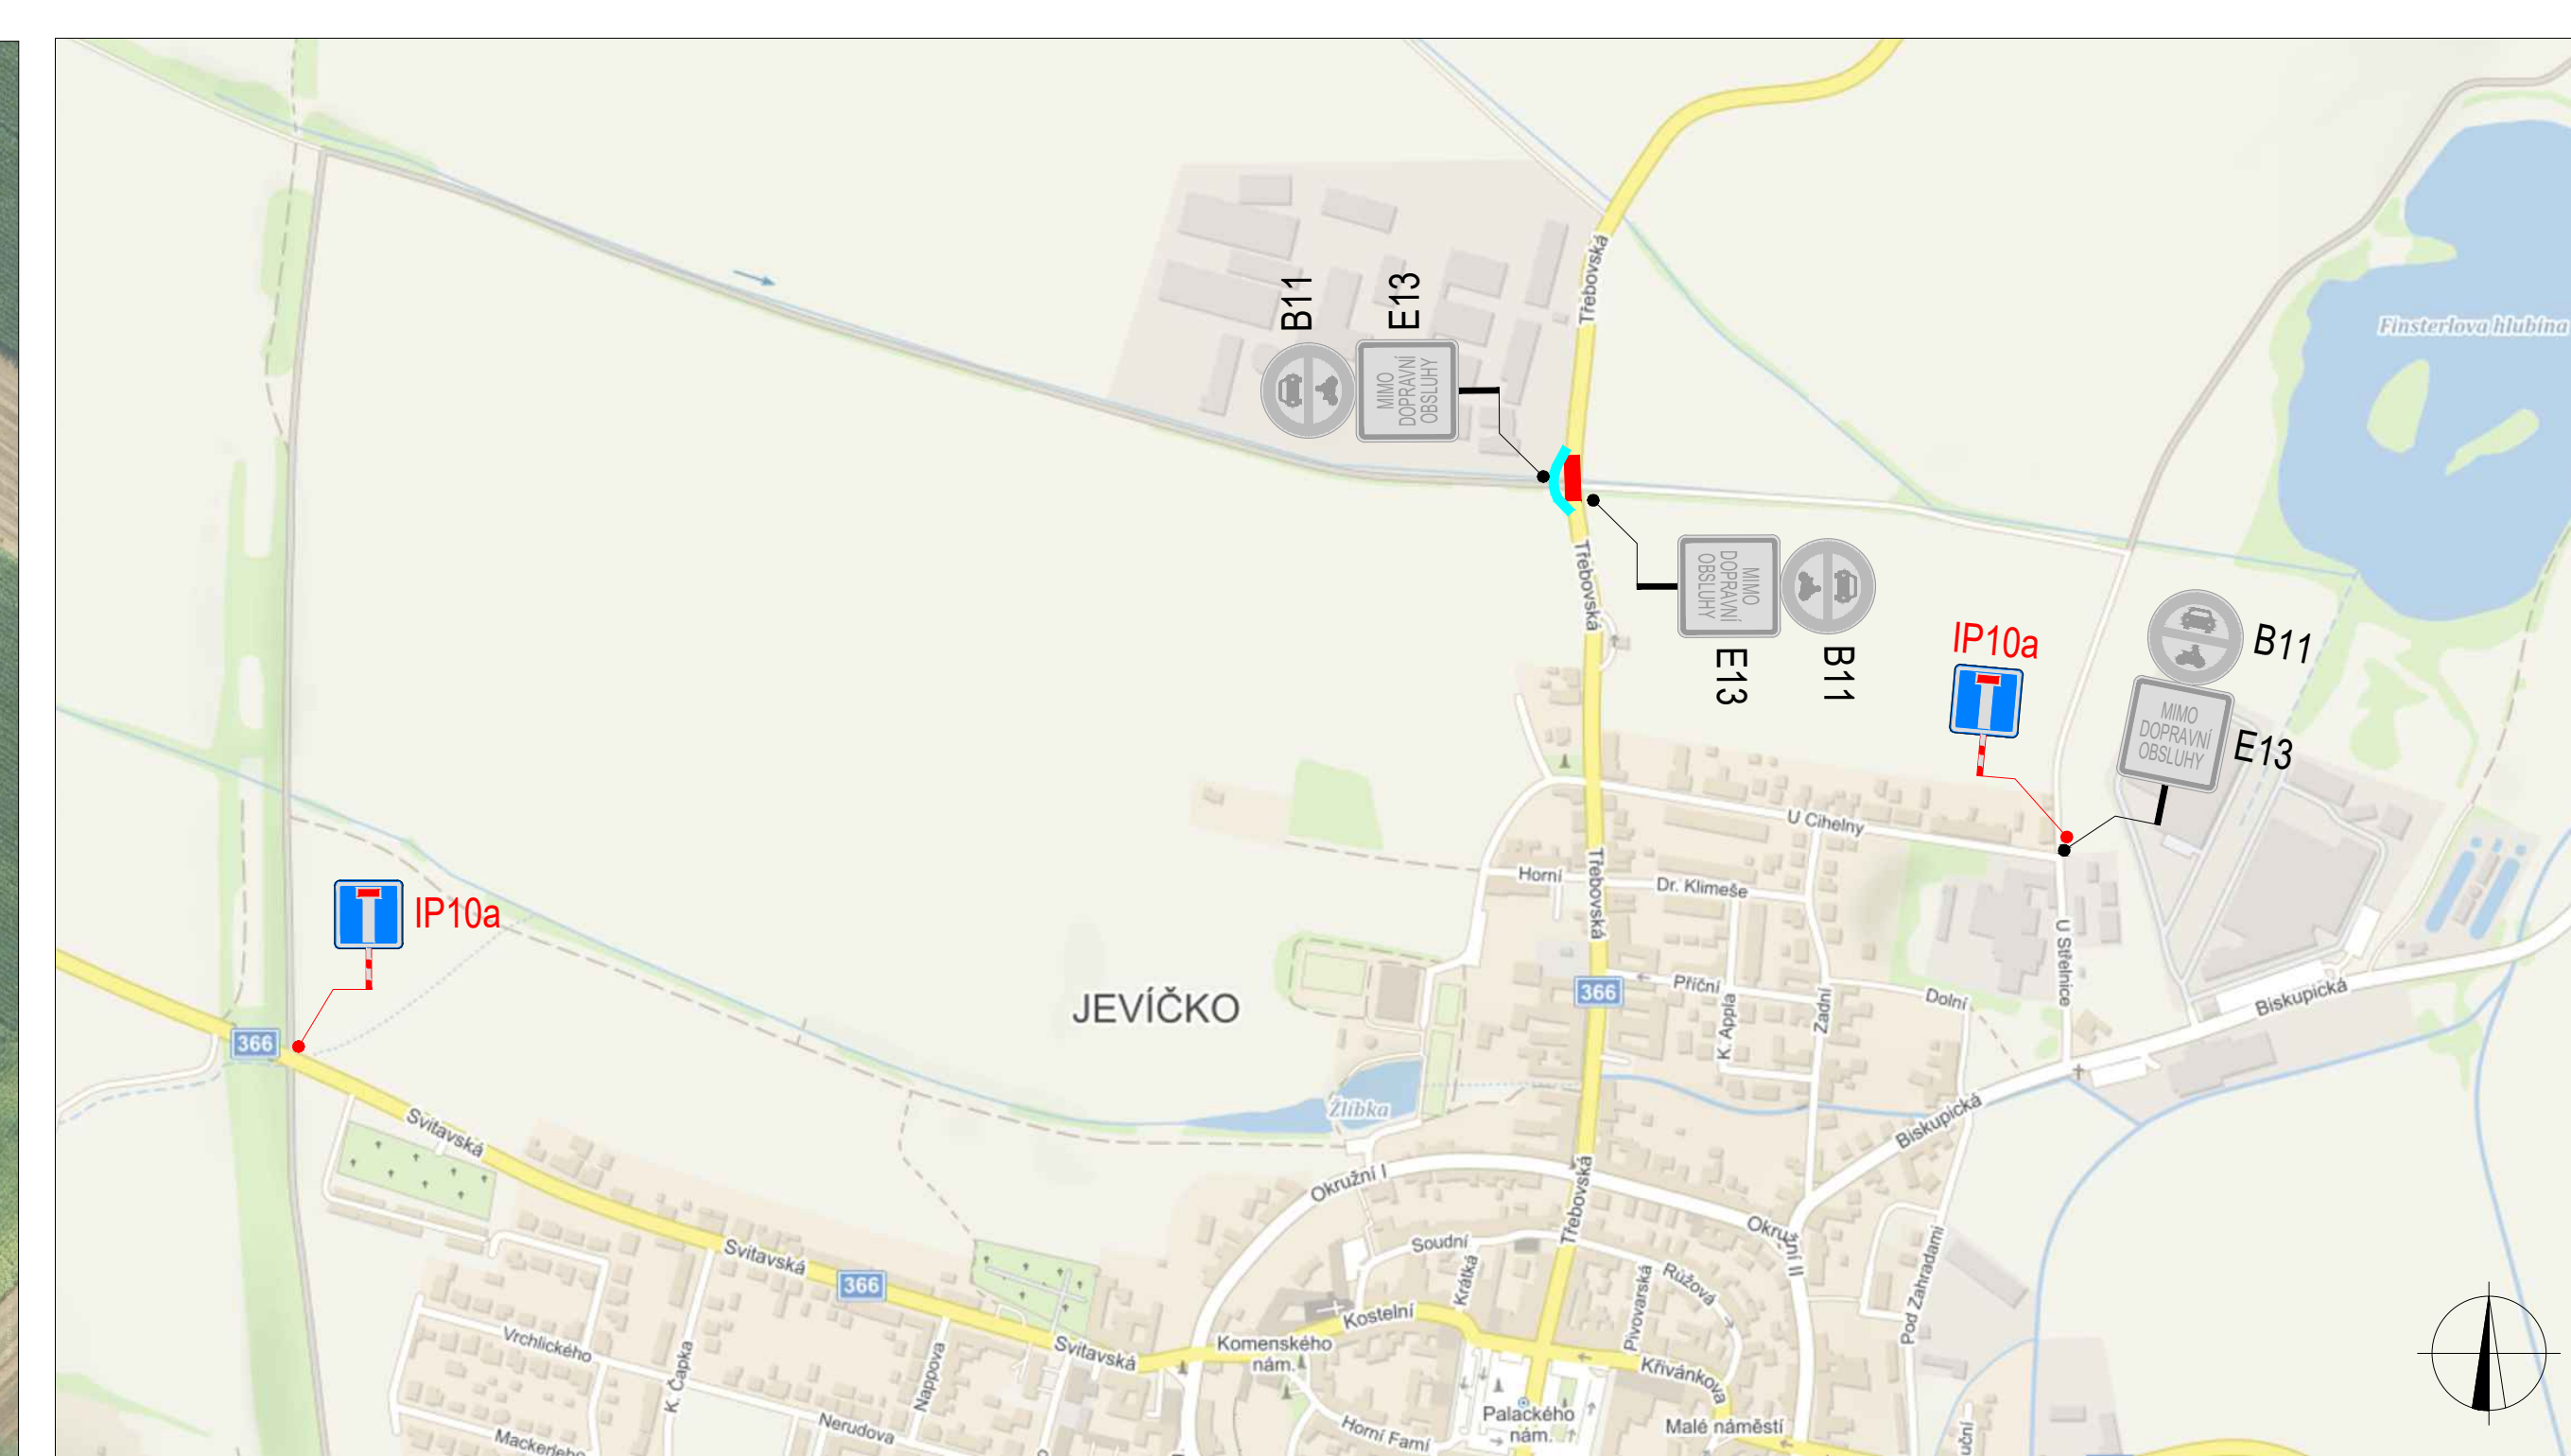

SOUHLASÍME S PDZ a UZAVÍRKO V dne	SOUHLASÍME S PDZ a UZAVÍRKO V dne	Bc. Martin Pavliš Digitálně podepsal Bc. Martin Pavliš Datum: 2023.03.10 11:22:21 +01'00'
--	--	--

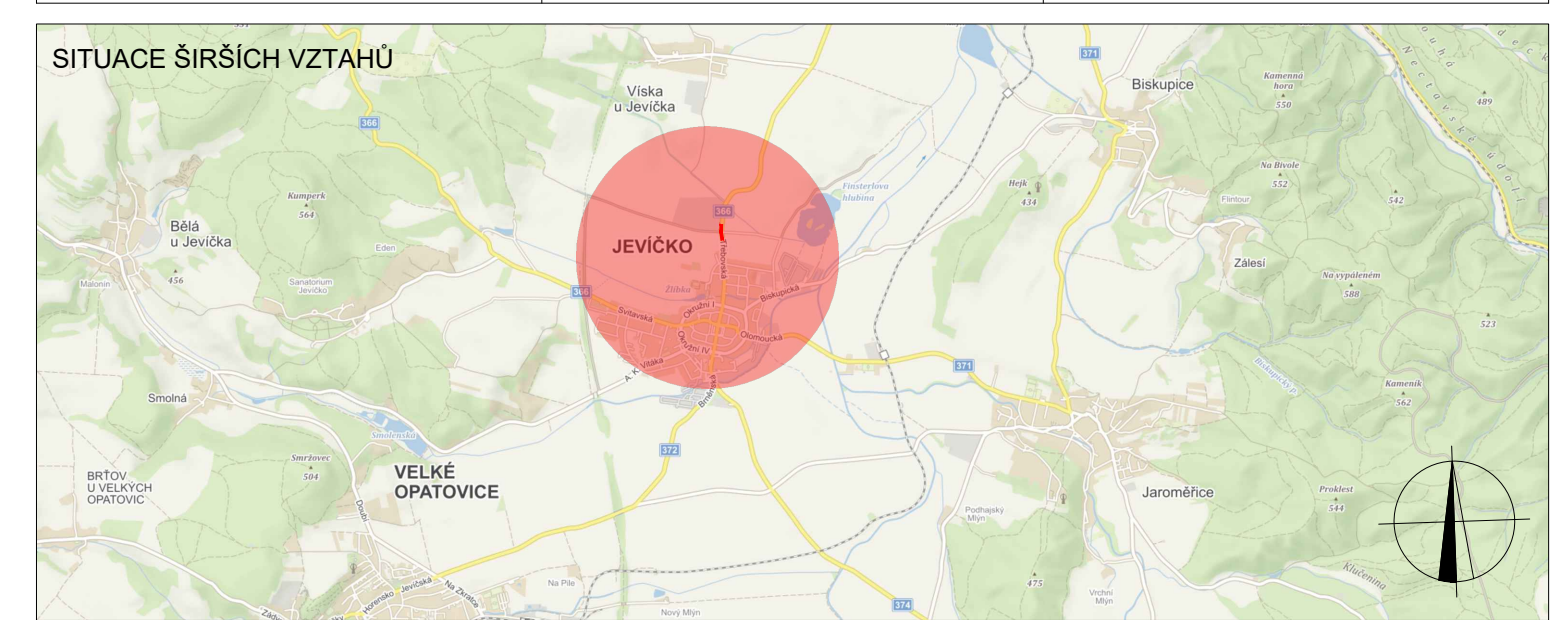

- LEGENDA**
- TRVALÉ SVISLÉ DOPRAVNÍ ZNAČENÍ
 - DOČASNÉ ZNEPLATNĚNÉ TRVALÉ SVISLÉ DOPRAVNÍ ZNAČENÍ
 - NAVRŽENÉ PŘECHODNÉ DOPRAVNÍ ZNAČENÍ
 - ZÁBOR KOMUNIKACE
 - DOPRAVNÍ PROVIZORIUM

Použití dopravní značení bude v základní velikosti a v reflexním provedení §.1
K návrhu dopravního značení bylo využito TP 65 Zásady pro dopravní značení na pozemních komunikacích, TP 66 Zásady pro označování pracovních míst na pozemních komunikacích, II. vydání

VYPRACOVAL: Lada Štátná		DoZBos dopravní značení	DoZBos s.r.o. Průmyslová 264/1/2 680 01 Boskovice E-mail: dozbos@dozbos.cz www.dozbos.cz
KONTROLOVAL: Ing. Mgr. Josef Janík			DATUM: 2/2023
NÁZEV AKCE: PŘÍPRAVA ÚZEMÍ A INFRASTRUKTURA PRO PRŮMYSLOVOU ZÓNU V JEVÍČKO			FORMÁT: 2xA4
NÁZEV PŘÍLOHY: SITUACE DOPRAVNĚ-INŽENÝRSKÝCH OPATŘENÍ			ČÍSLO ZAKÁZKY: 043/2023
OBSAH: ETAPA 2 - DOPRAVNÍ PROVIZORIUM			ČÍSLO PŘÍLOHY: 1