

Váš dopis zn.: MUMT 25333/2023
Ze dne: 18.07.2023
Č. jedn.: MUMT 27078/2023
Spis. značka: S MUMT 25333/2023
Vyřizuje: Bc. Kamila Mlejnková
Telefon: 461 353 087
E-mail: kmlejnkova@mtrebova.cz
Datum: 04.08.2023

Adresát
Město Jevíčko
IČO: 00276791
Palackého nám. 1
569 43 Jevíčko
zastoupené
DoZBos s.r.o.
IČO: 29372381
Průmyslová 2641/12
680 01 Boskovice

VEŘEJNÁ VYHLÁŠKA Opatření obecné povahy Stanovení přechodné úpravy provozu na pozemních komunikacích

Městský úřad Moravská Třebová, odbor dopravy, jako místně příslušný orgán státní správy ve věcech stanovení místní a přechodné úpravy provozu na pozemních komunikacích, podle ustanovení § 124 odst. 6 zákona č. 361/2000 Sb., o provozu na pozemních komunikacích a o změnách některých zákonů, ve znění pozdějších předpisů (dále jen „zákon o provozu na pozemních komunikacích“), na základě žádosti podané dne 18.07.2023 Městem Jevíčko, IČO: 00276791, Palackého nám. 1, 569 43 Jevíčko, zastoupeného společností DoZBos s. r. o., IČO: 29372381, Průmyslová 2641/12, 680 01 Boskovice, na základě stanoviska příslušného orgánu Krajského ředitelství policie Pardubického kraje, Územního odboru Svitavy, Dopravního inspektorátu Svitavy, Purkyňova 1907/2, 568 14 Svitavy, vydaného dne 03.07.2023 pod č.j. KRPE-57538-2/ČJ-2023-170906, po posouzení v souladu s ustanovením § 77 odst. 1 písm. c) zákona o provozu na pozemních komunikacích a rovněž s vyhláškou Ministerstva dopravy a spojů č. 294/2015 Sb., kterou se provádějí pravidla provozu na pozemních komunikacích, ve znění pozdějších předpisů (dále jen „vyhláška č. 294/2015 Sb.“), v návaznosti na ustanovení § 171 a § 173 zákona č. 500/2004 Sb., správní řád, ve znění pozdějších předpisů (dále jen „správní řád“),

stanovuje

podle § 77 odst. 5 zákona o provozu na pozemních komunikacích **opatřením obecné povahy přechodnou úpravou provozu v intravilánu města Jevíčka.**

Přesné určení místa:

silnice č. II/366 – ulice Třebovská, Kostelní
silnice č. II/371 – ulice Křivánkova
silnice č. II/372 – ulice Brněnská
silnice č. III/36611 – ulice Okružní I., Okružní II.
silnice č. III/36612 – ulice Okružní IV, Okružní III.
silnice č. III/36613 – ulice Okružní II.

Důvod stanovení:

Zajištění bezpečnosti a plynulosti silničního provozu během konání kulturní akce „Jevíčská pouť 2023“.

Dopravní značení:

Přechodná úprava provozu na pozemní komunikaci bude značena podle schválených návrhů dopravně inženýrských opatření: „Číslo přílohy 1 až 4, Název přílohy: Situace Dopravně-inženýrských opatření, Název akce: Jevíčská pouť 2023, Vypracoval: Bc. Michaela Grycová, Kontroloval: Ing. Mgr. Josef Janík, Datum 06/2023“ (celkem 4 listy), které jsou nedílnou součástí tohoto opatření obecné povahy.

Termín stanovení přechodné úpravy provozu:

14.08.2023 (06:00 hod.) – 21.08.2023 (06:00 hod.) – příloha č. 1

18.08.2023 (17:00 hod.) – 20.08.2023 (23:00 hod.) – příloha č. 2 – 4

Popis dopravního omezení:

14.08.2023 (06:00 hod.) – 21.08.2023 (06:00 hod.) – vyklizení části Palackého náměstí (parkoviště) z důvodu umístění lunaparku

18.08.2023 (17:00 hod.) – 19.08.2023 (14:00 hod.) – úplná uzavírka provozu silnice č. II/372 (středový průjezd Palackého nám.), jednosměrně uzavřen provoz silnice č. II/372 (ulice Brněnská) a silnice II/366 (ulice Třebovská). Objízdná trasa bude vedena po silnici č. III/36611 (ulice Okružní I., Okružní II., Okružní IV.), po silnici č. III/36612 (ulice Okružní III.) a po silnici č. III/36613 (ul. Okružní II.).

19.08.2023 (14:00 hod.) – 20.08.2023 (23:00 hod.) – úplná uzavírka provozu v centru města, na silnici č. II/372 (ulice Palackého nám., Brněnská), č. II/366 (ulice Třebovská, Kostelní, Komenského nám.) a č. II/371 (Palackého náměstí, Křivánkova). Objízdná trasa bude vedena po silnici č. III/36611 (ulice Okružní I., Okružní II., Okružní IV.), č. III/36612 (ulice Okružní III.) a č. III/36613 (ul. Okružní II.).

Dopravní obslužnost:

18.8.2023 od 17:00 hod. (pátek) – 19.8.2023 12:00 hod. (sobota) bude zachováno obsluhování zastávky „Jevíčko,,nám.“. Z důvodu uzavírky a zjednosměrnění některých komunikací však autobusy pojedou po vyznačené objízdné trase.

19.8.2023 12:00 hod. (sobota) – 20.8.2023 23:00 hod. (neděle) nebude po dobu uzavírky provozu v centru města obsluhována zastávka „Jevíčko,,nám.“. Náhradní zastávkou bude zastávka „Jevíčko,,Brněnská“ (u obchodního domu Penny Market). Pro spoje, které začínají či končí v zastávce „Jevíčko,,nám.“ bude dočasně výchozí či cílová zastávka „Jevíčko,,Brněnská“. Nebudou schvalovány výlukové jízdní řády. Může docházet ke zpoždění spojů. V průběhu dopravního omezení nejsou garantovány žádné přestupní vazby a návaznosti.

Toto stanovení se vydává za těchto podmínek:

1. Přenosné dopravní značení bude rozmístěno přesně podle návrhů dopravně inženýrských opatření, jež byly schváleny Krajským ředitelstvím policie Pardubického kraje, Územním odborem Svitavy, Dopravním inspektorátem, dne 03.07.2023, a které jsou nedílnou součástí tohoto opatření obecné povahy.
2. V místech, kde dojde k nesouladu přenosného dopravního značení se stávajícím dopravním značením, bude toto dopravní značení zakryto nebo přeškrtnuto dle TP 66 – „Zásady pro označování pracovních míst na pozemních komunikacích“.
3. Ze strany zhotovitele během provádění prací nesmí dojít k ohrožení BESIP a bude dbáno na neporušenost a úplnost dopravního značení.
4. Dopravní značky a dopravní zařízení musí být pro účastníky provozu viditelné z dostatečné vzdálenosti, v obci nejméně 50 m a nesmí zasahovat do průjezdního profilu komunikace.
5. Přenosné dopravní značení musí být vždy v reflexním provedení. Dopravní značení musí být provedeno s vyhláškou č. 294/2015 Sb. Budou dodrženy rozměry a provedení dle ČSN EN 12899-1 „Stálé svíslé dopravní značení“. Spodní okraj přenosné dopravní značky bude min 0,6 m nad silnicí. Jako závaznou lze užít publikaci TP č. 66 – „Zásady pro označování pracovních míst na pozemních komunikacích“, které bylo schváleno Ministerstvem dopravy pod č. j. 21/2015-120-TN/1 ze dne 12.3.2015.
6. Svislé přenosné dopravní značky musí být upevněny na kovových červenobíle pruhovaných sloupcích dle TP č. 66. Červené a bílé pruhy musí mít šířku 100 – 200 mm a musí být osazeny s dostatečnou stabilitou proti povětrnostním podmínkám.
7. Po ukončení kulturní akce bude přenosné dopravní značení z pozemních komunikací neprodleně odstraněno a provoz plně obnoven.
8. Dotčené autobusové zastávky budou řádně označeny a cestující veřejnost bude s dostatečným předstihem o změně řádně informována.
9. **V případě jakékoliv změny v harmonogramu (tj. nerealizování, zkrácení či prodloužení uzavírky apod.) s dopadem na dopravní obslužnost, je nutné včas (min. 5 pracovních dní předem) informovat silniční správní úřad, dopravní úřad a příp. dopravce.**
10. Toto stanovení přechodné úpravy silničního provozu musí být na místě předloženo kontrolním orgánům. Ve smyslu ustanovení § 78 odst. 3 zákona o provozu na pozemních komunikacích se k zajištění bezpečnosti a plynulosti silničního provozu povoluje užívání přenosných dopravních značek jen po dobu nezbytně nutnou.
11. Městský úřad Moravská Třebová, odbor dopravy, si vyhrazuje právo v případě zjištěných nedostatků v souvislosti s prováděním přechodného dopravního značení, nebo bude-li to vyžadovat naléhavá situace, veřejný zájem či BESIP toto stanovení zrušit nebo doplnit.
12. **Platnost stanovení pro přechodnou úpravu provozu na pozemních komunikacích:** od 14.08.2023 (06:00 hod.) do 21.08.2023 (06:00 hod.).

13. **Odpovědná osoba za splnění podmínek tohoto stanovení:** Miroslav Spáčil, investiční technik města Jevíčka, tel.: 736 750 550, Město Jevíčko, IČO: 00276791, Palackého nám. 1, 569 43 Jevíčko.

Odůvodnění:

Městský úřad Moravská Třebová, odbor dopravy, obdržel dne 18.07.2023 žádost Města Jevíčko, IČO: 00276791, Palackého nám. 1, 569 43 Jevíčko, zastoupeného společností DoZBos s. r. o., IČO: 29372381, Průmyslová 2641/12, 680 01 Boskovice, o stanovení přechodné úpravy provozu v intravilánu města Jevíčka během konání kulturní akce „Jevíčská pouť 2023“. Provoz na pozemních komunikacích, na silnici č. II/366, II/372 a II/371, bude omezen uzavírkami. Dopravní omezení, výše popsaná, budou probíhat v termínu od 14.08.2023 do 21.08.2023.

Součástí žádosti byly návrhy na stanovení dopravního značení: „Číslo přílohy 1 až 4, Název přílohy: Situace Dopravně-inženýrských opatření, Název akce: Jevíčská pouť 2023, Vypracoval: Bc. Michaela Grycová, Kontroloval: Ing. Mgr. Josef Janík, Datum 06/2023 (celkem 4 listy), které byly schváleny příslušným orgánem Krajského ředitelství policie Pardubického kraje, Územním odborem Svitavy, Dopravním inspektorátem, Purkyňova 1907/2, 568 14 Svitavy. Stanovisko k přechodné úpravě provozu bylo dotčeným orgánem vydáno dne 03.07.2023 pod č. j. KRPE-57538-2/ČJ-2023-170906.

K žádosti bylo dodáno vyjádření Krajského úřadu Pardubického kraje, ODSH – oddělení dopravní obslužnosti, Komenského nám. 125, 532 11 Pardubice, vydané dne 13.07.2023 pod č. j. KrÚ 61201/2023.

Správní orgán žádost posoudil dle platné právní úpravy, dle zákona o provozu na pozemních komunikacích, vyhlášky č. 294/2015, TP č. 66 – „Zásady pro označování pracovních míst na pozemních komunikacích“ a ČSN EN 12899-1 – „Stálé svislé dopravní značení“.

Městský úřad Moravská Třebová, odbor dopravy, do tohoto opatření obecné povahy pro stanovení přechodné úpravy provozu, zapracoval podmínky všech dotčených orgánů.

V souladu s § 77 odst. 5 zákona o provozu na pozemních komunikacích, jde-li o stanovení přechodné úpravy provozu na pozemních komunikacích, nedoručuje příslušný správní úřad návrh opatření obecné povahy a nevyzývá dotčené osoby k podávání připomínek nebo námitek; opatření obecné povahy nabývá účinnost pátým dnem po vyvěšení.

Městský úřad Moravská Třebová, odbor dopravy, jako příslušný správní orgán, na základě výše uvedeného oznamuje veřejnou vyhláškou opatření obecné povahy ve věci stanovení přechodné úpravy provozu na silnici č. II/366, II/372 a II/371 v intravilánu města Jevíčka, u zemědělského družstva, během konání kulturní akce „Jevíčská pouť 2023“. Dopravní omezení budou probíhat od 14.08.2023 (06:00 hod.) do 21.08.2023 (06:00 hod.).

Poučení:

Dle § 77 odst. 5 zákona o provozu na pozemních komunikacích se opatření obecné povahy se oznamuje veřejnou vyhláškou a nabývá účinnosti pátým dnem po vyvěšení. Proti opatření obecné povahy nelze dle § 173 odst. 2 správního řádu podat opravný prostředek.

Ing. Petr Václavík
vedoucí odboru dopravy

Toto oznámení musí být vyvěšeno po dobu 15 dnů na úřední desce Města Moravská Třebová a Města Jevíčko a současně též způsobem umožňujícím dálkový přístup.

Příloha:

Příloha 1, Název přílohy: Situace Dopravně-inženýrských opatření, Název akce: Jevíčská pouť 2023, Vypracoval: Bc. Michaela Grycová, Kontroloval: Ing. Mgr. Josef Janík, Datum 06/2023

Příloha 2, Název přílohy: Situace Dopravně-inženýrských opatření, Název akce: Jevíčská pouť 2023, Vypracoval: Bc. Michaela Grycová, Kontroloval: Ing. Mgr. Josef Janík, Datum 06/2023

Příloha 3, Název přílohy: Situace Dopravně-inženýrských opatření, Název akce: Jevíčská pouť 2023, Vypracoval: Bc. Michaela Grycová, Kontroloval: Ing. Mgr. Josef Janík, Datum 06/2023

Příloha 4, Název přílohy: Situace Dopravně-inženýrských opatření, Název akce: Jevíčská pouť 2023, Vypracoval: Bc. Michaela Grycová, Kontroloval: Ing. Mgr. Josef Janík, Datum 06/2023

Vyvěšeno dne

Sejmuto dne

.....

Podpis a razítko orgánu, který potvrzuje vyvěšení opatření na úřední desce a jeho následné sejmutí a jeho zveřejnění umožňující dálkový přístup.

Obdrží:

Město Jevíčko, IČO: 00276791, Palackého nám. 1, 569 43 Jevíčko

DoZBos s. r. o., IČO: 29372381, Průmyslová 2641/12, 680 01 Boskovice

Správa a údržba silnic Pardubického kraje, IČO: 00085031, úsek majetkové správy, oddělení Litomyšl, T. G. Masaryka 985, 570 01 Litomyšl

K vyvěšení na úřední desku:

Městský úřad Moravská Třebová, IČO: 00277037, nám. T. G. Masaryka 32/29, 571 01 Moravská Třebová


Město Jevíčko, IČO: 00276791, Palackého nám. 1, 569 43 Jevíčko

Na vědomí:

Krajské ředitelství policie Pardubického kraje, Územní odbor Svitavy, Dopravní inspektorát Svitavy, Purkyňova 1907/2, 568 14 Svitavy

Krajský úřad Pardubického kraje, IČO: 70892822, ODSH – oddělení dopravní obslužnosti, Komenského nám. 125, 532 11 Pardubice

Ostatním účastníkům řízení doručeno veřejnou vyhláškou.

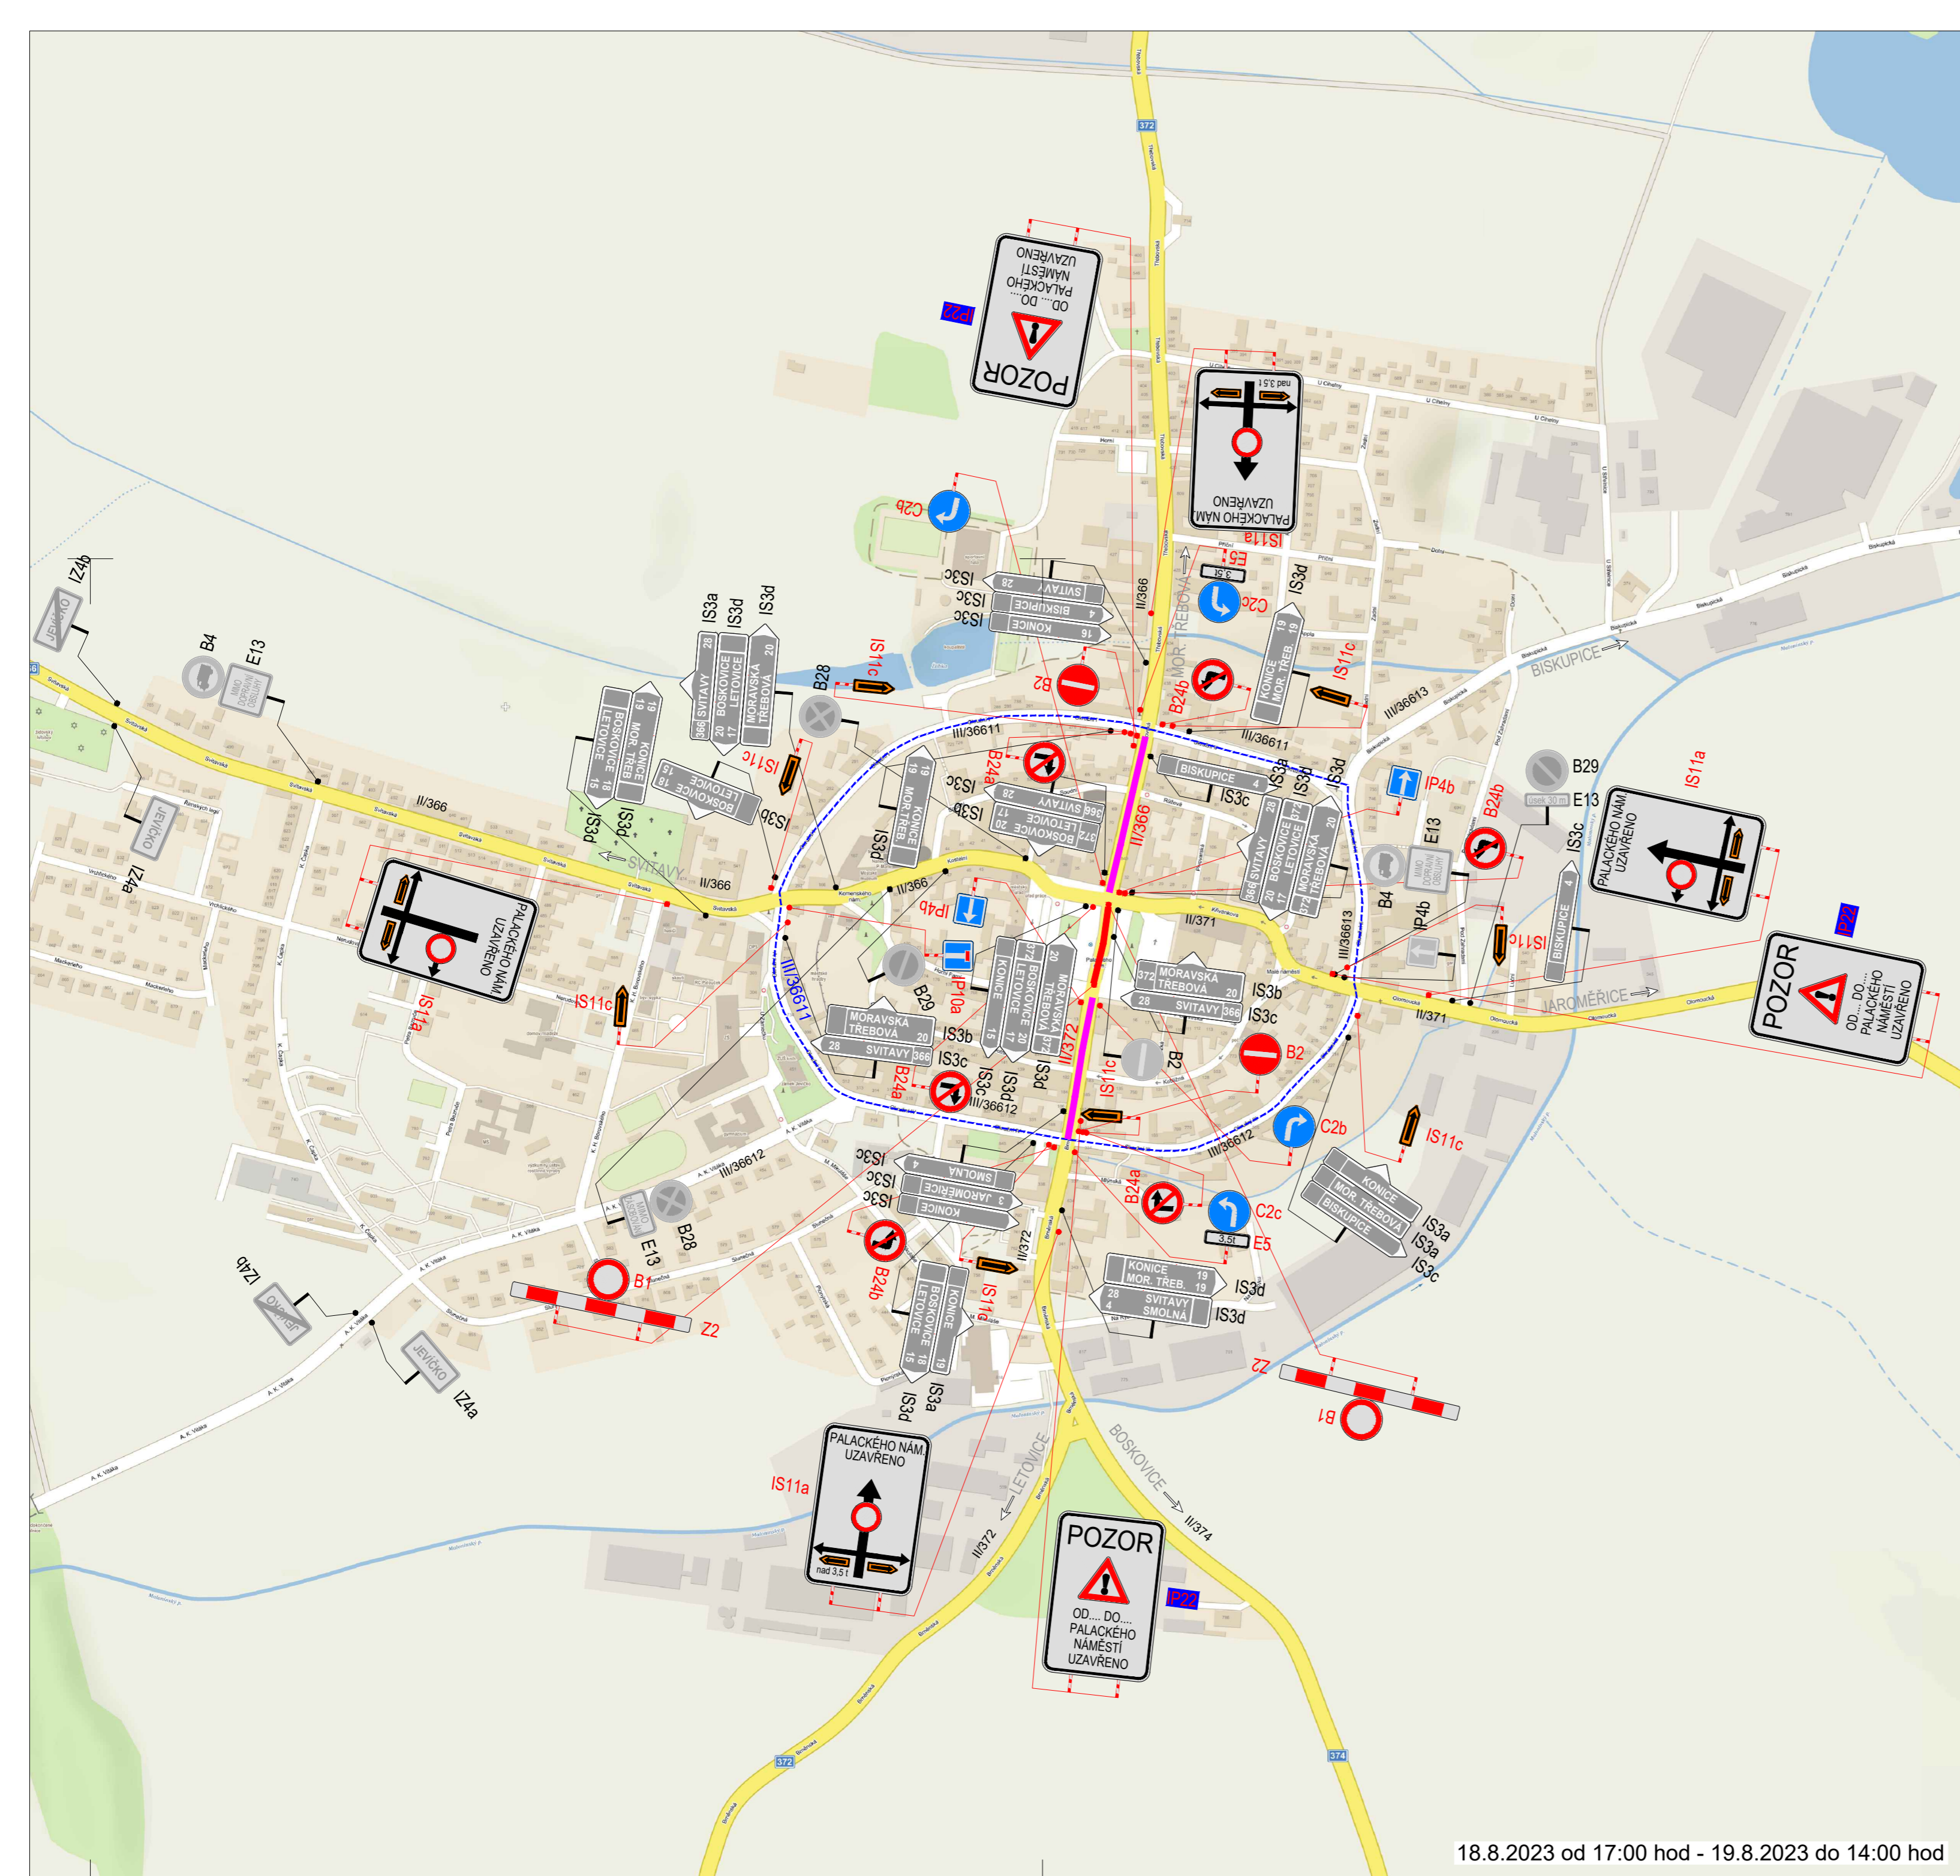


POLICIE ČESKÉ REPUBLIKY - KRP
 Č.j.: KRPB - / Č.j. - 2021 - 0600DI

Bc. Jaromír Lelek Digitálně podepsal Bc. Jaromír Lelek
 Datum: 2023.07.03 10:13:13 +02'00'

PLATNOST TOHOTO VYJÁDRĚNÍ JE 1 ROK.
 V dne

SOUHLASÍME S PDZ, ZUK, UZAVÍRKOU A OBJÍZDNOU TRASOU.
 V dne


SOUHLASÍME S PDZ, ZUK, UZAVÍRKOU A OBJÍZDNOU TRASOU.
 V dne

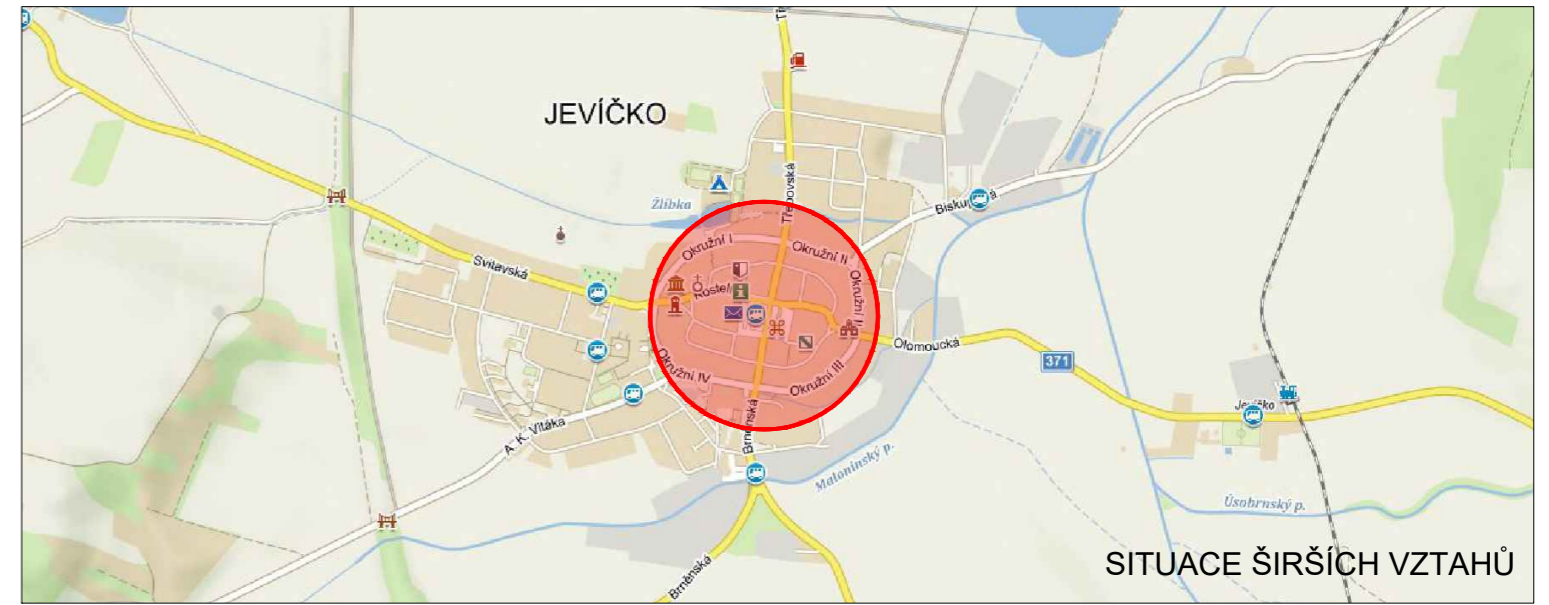

- LEGENDA**
- TRVALÉ SVISLÉ DOPRAVNÍ ZNAČENÍ
 - DOČASNÉ ZNEPLATNĚNÉ TRVALÉ DOPRAVNÍ ZNAČENÍ
 - NAVRŽENÉ PŘECHODNÉ DOPRAVNÍ ZNAČENÍ
 - ÚPLNÁ UZAVÍRKA KOMUNIKACE
 - JEDNOSMĚRNÁ UZAVÍRKA KOMUNIKACE
 - OBJÍZDNÁ TRASA
 - NAVRŽENÉ PŘECHODNÉ DOPRAVNÍ ZNAČENÍ OSAZENO 7 DNÍ PŘED UZAVÍRKOU

Použití dopravní značení bude v základní velikosti a v reflexivním provedení tř.1
 K návrhu dopravního značení bylo využito TP 65 Zásady pro dopravní značení na pozemních komunikacích, TP 66 Zásady pro označování pracovních míst na pozemních komunikacích, II. vydání

VYPRACOVAL: Bc. Michaela Grycová		DoZBos dopravní značení	DoZBos s.r.o. Průmyslová 2641/12 680 01 Boskovice Tel.: 730 514 719 E-mail: grycova@dozbos.cz www.dozbos.cz
KONTROLOVAL: Ing. Mgr. Josef Janík			DATUM: 06/2023
NÁZEV AKCE:	JEVÍČSKÁ POUŤ 2023		FORMÁT: 650x420
NÁZEV PŘÍLOHY: SITUACE DOPRAVNĚ-INŽENÝRSKÝCH OPATŘENÍ			ČÍSLO ZAKÁZKY:
OBSAH:			ČÍSLO PŘÍLOHY: 2

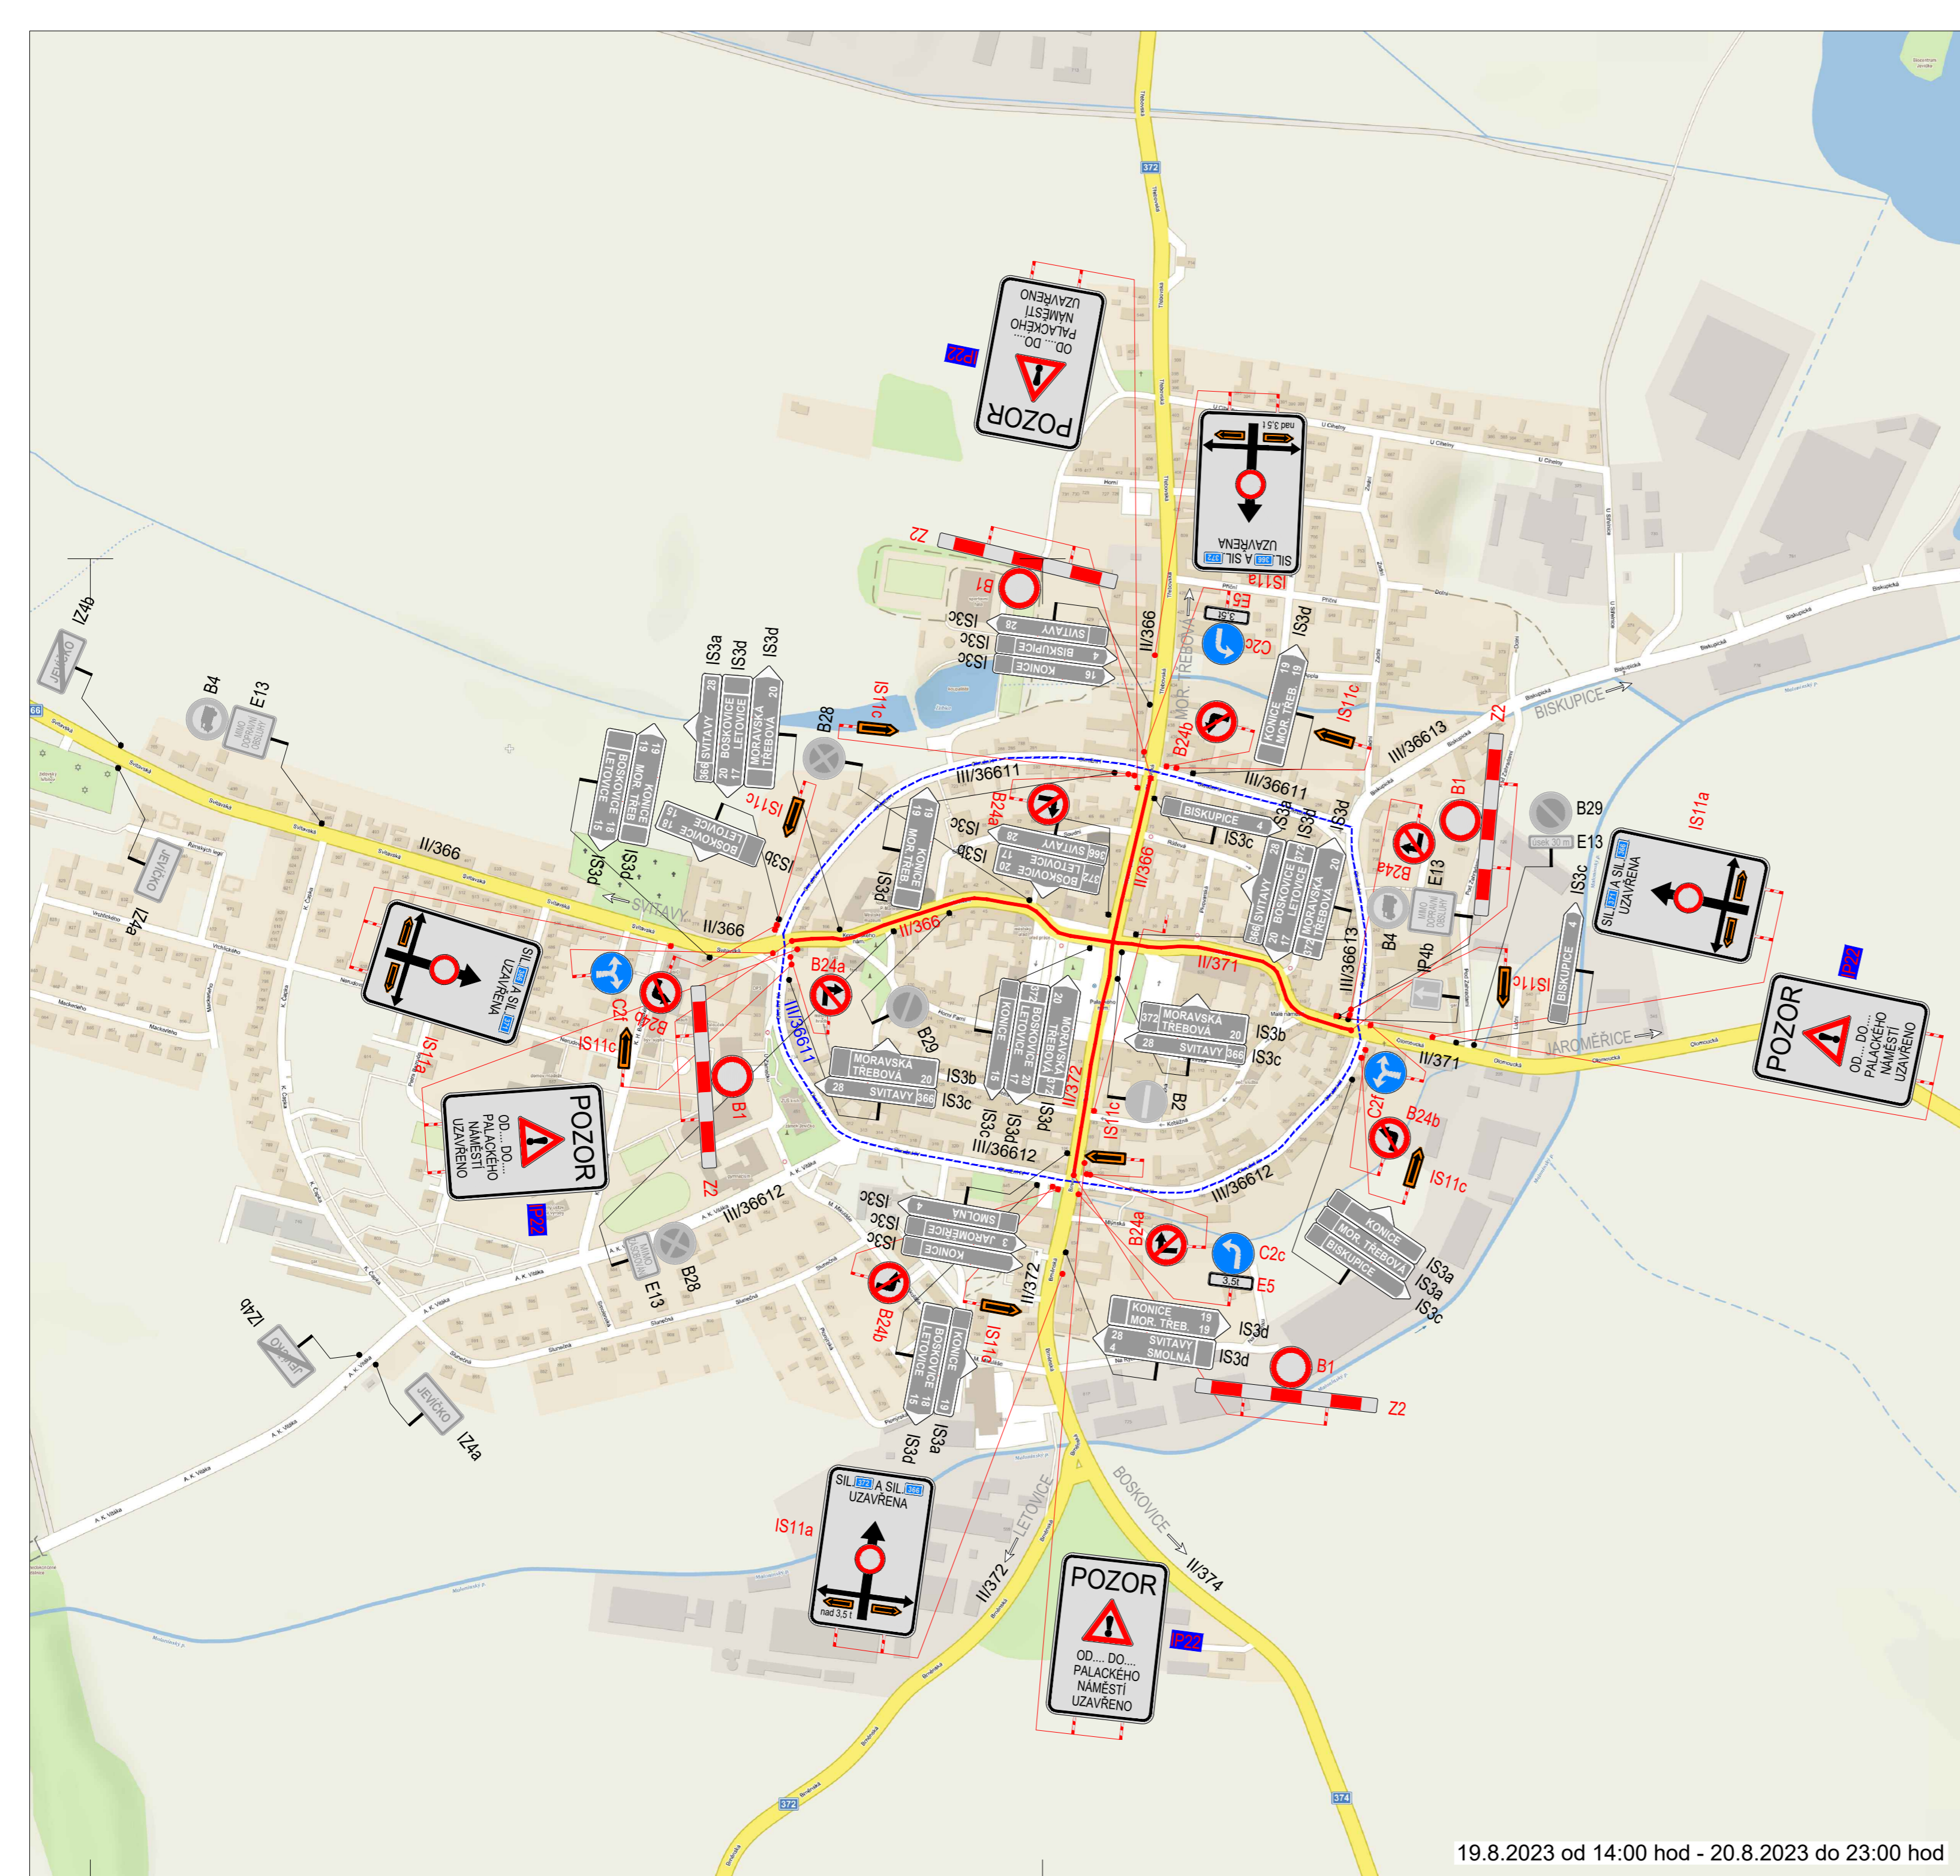

19.8.2023 od 14:00 hod - 20.8.2023 do 23:00 hod


POLICE ČESKÉ REPUBLIKY - KRP
 Č.j.: KRPB - / Č.j. - 2021 - 0600DI

Bc. Jaromír Lelek
 Digitálně podepsal Bc. Jaromír Lelek
 Datum: 2023.07.03 10:13:49 +02'00'

PLATNOST TOHOTO VYJÁDRĚNÍ JE 1 ROK.
 V dne

SOUHLÁŠÍME S PDZ, ZUK, UZAVÍRKOU A OBJÍZDNOU TRASOU.
 V dne

SOUHLÁŠÍME S PDZ, ZUK, UZAVÍRKOU A OBJÍZDNOU TRASOU.
 V dne

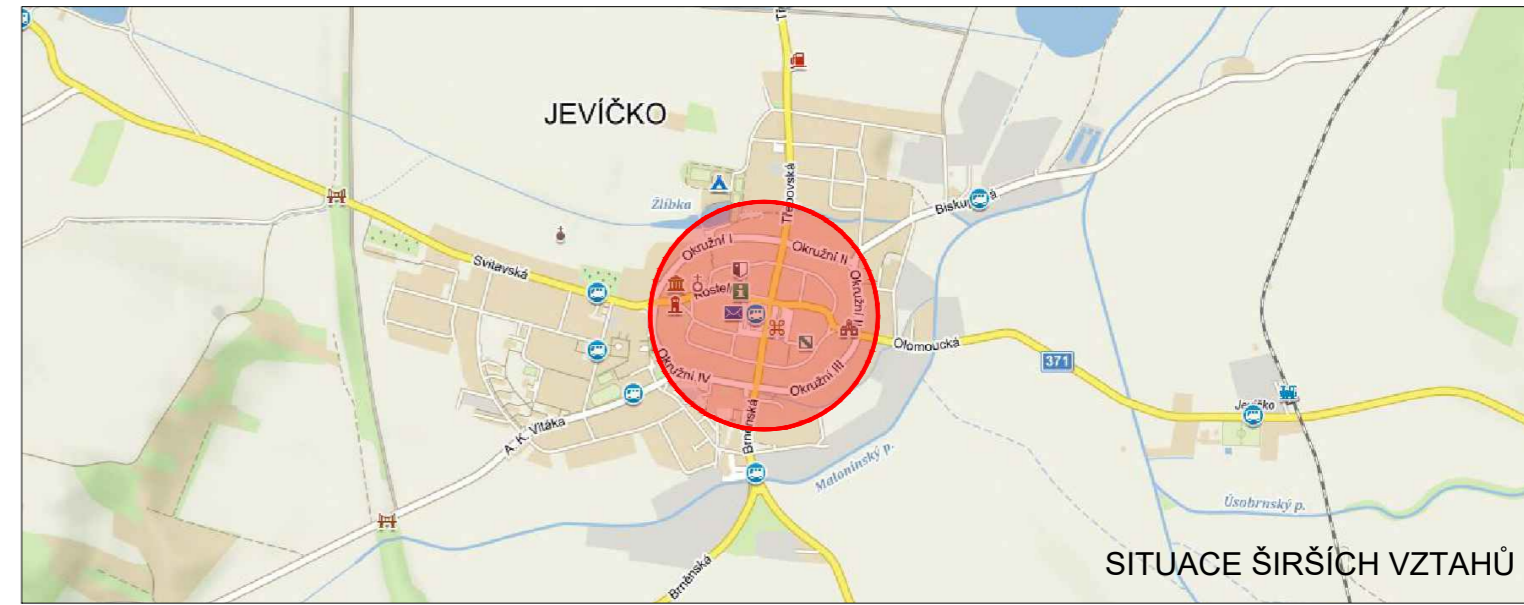


LEGENDA

- TRVALÉ SVISLÉ DOPRAVNÍ ZNAČENÍ
- DOČASNĚ ZNEPLATNĚNÉ TRVALÉ DOPRAVNÍ ZNAČENÍ
- NAVRŽENÉ PŘECHODNÉ DOPRAVNÍ ZNAČENÍ
- ÚPLNÁ UZAVÍRKA KOMUNIKACE
- OBJÍZDNÁ TRASA
- NAVRŽENÉ PŘECHODNÉ DOPRAVNÍ ZNAČENÍ OSAZENO 7 DŇÍ PŘED UZAVÍRKOU


Použití dopravního značení bude v základní velikosti a v reflexním provedení tř.1
 K návrhu dopravního značení bylo využito TP 65 Zásady pro dopravní značení na pozemních komunikacích, TP 66 Zásady pro označování pracovních míst na pozemních komunikacích, II. vydání

VYPRACOVAL: Bc. Michaela Grycová		DoZBos dopravní značení	DoZBos s.r.o. Průmyslová 2641/12 680 01 Boskovice Tel.: 730 514 719 E-mail: grycova@dozbos.cz www.dozbos.cz
KONTROLOVAL: Ing. Mgr. Josef Janík			DATUM: 06/2023
NÁZEV AKCE:	JEVÍČSKÁ POUŤ 2023		FORMÁT: 650x420
NÁZEV PŘÍLOHY: SITUACE DOPRAVNĚ-INŽENÝRSKÝCH OPATŘENÍ			ČÍSLO ZAKÁZKY:
OBSAH:			ČÍSLO PŘÍLOHY: 3

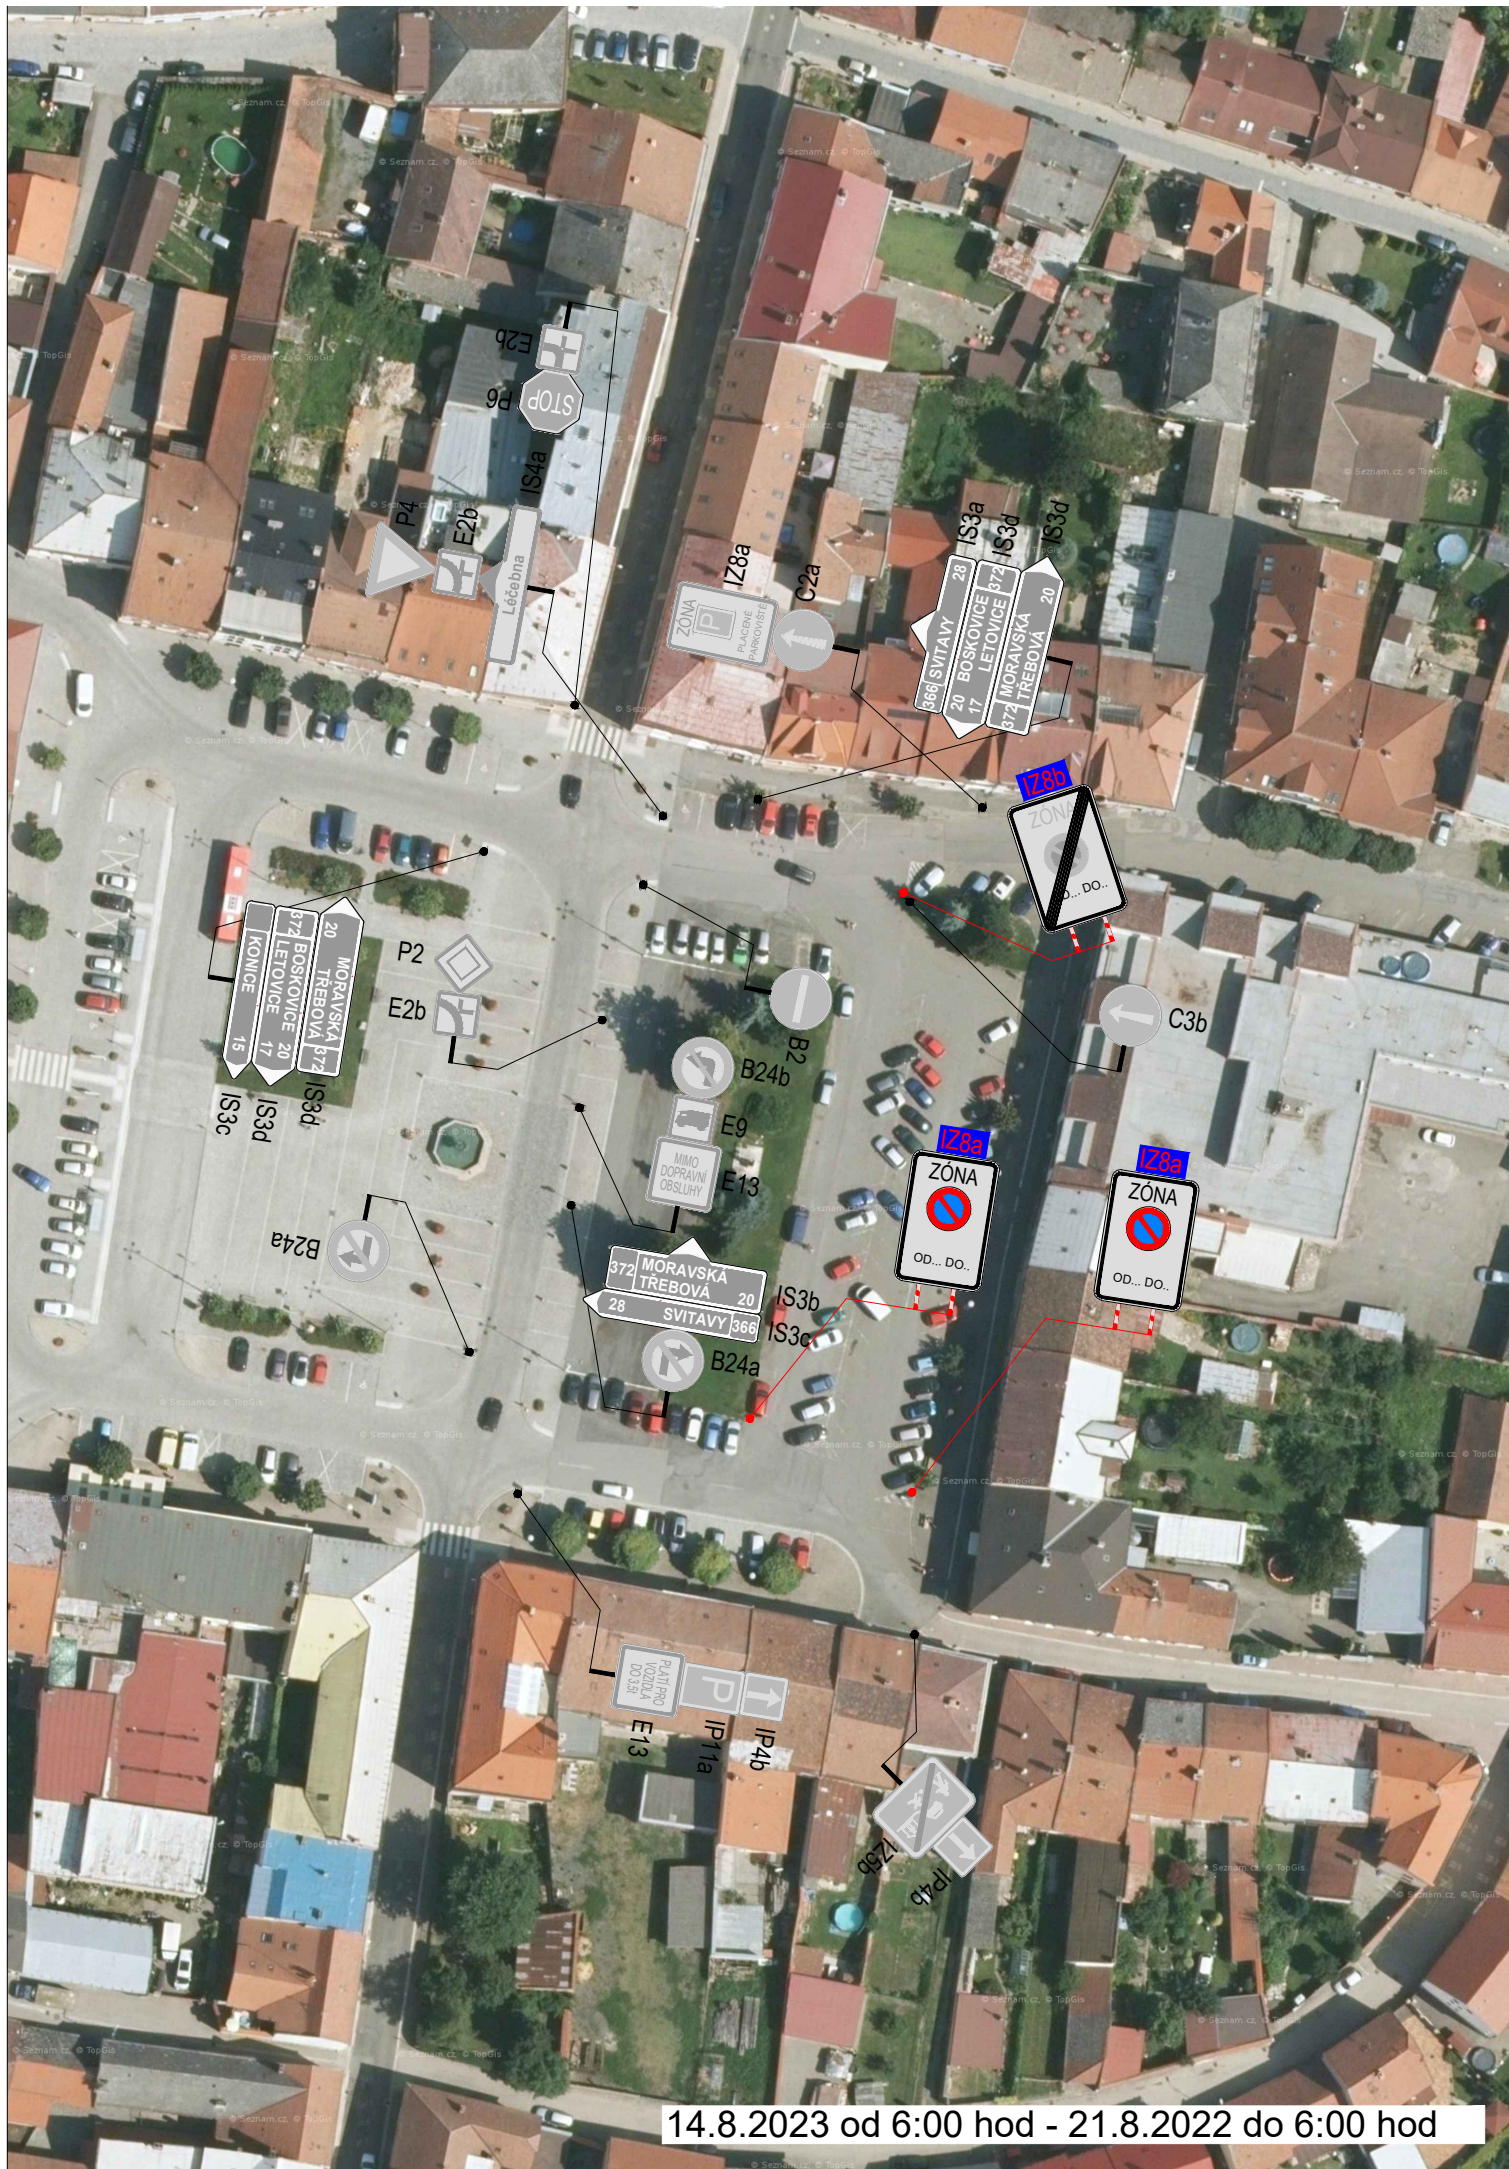


14.8.2023 od 6:00 hod - 21.8.2022 do 6:00 hod

POLICIE ČESKÉ REPUBLIKY - KŘP		Bc. Jaromír Lelek Digitálně podepsal Bc. Jaromír Lelek Datum: 2023.07.03 10:12:40 +02'00' SOUHLASÍME S PDZ, ZUK, UZAVÍRKOU A OBJÍZDNOU TRASOU.
Č.j.: KRPB - / Č.j.- 2021 - 0600DI		
PLATNOST TOHOTO VYJÁDRĚNÍ JE 1 ROK. V dne	SOUHLASÍME S PDZ, ZUK, UZAVÍRKOU A OBJÍZDNOU TRASOU. V dne	SOUHLASÍME S PDZ, ZUK, UZAVÍRKOU A OBJÍZDNOU TRASOU. V dne

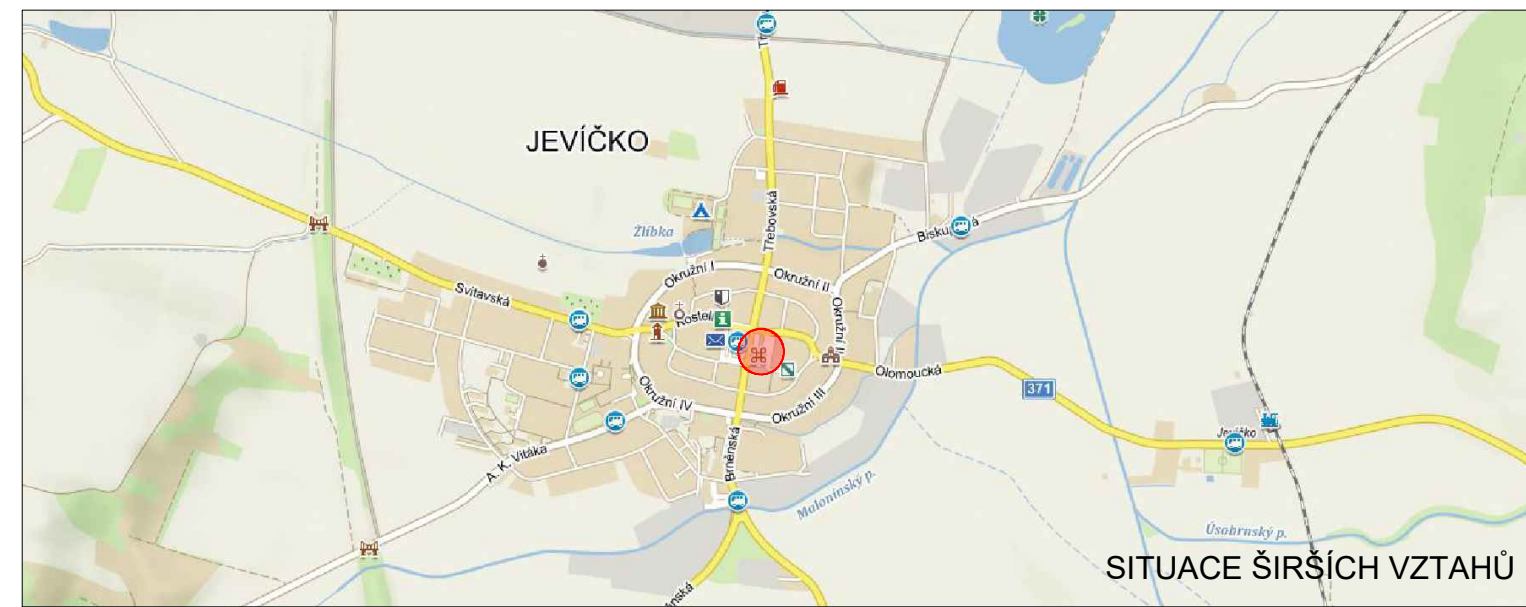

LEGENDA

- TRVALÉ SVISLÉ DOPRAVNÍ ZNAČENÍ
- DOČASNĚ ZNEPLATNĚNÉ TRVALÉ DOPRAVNÍ ZNAČENÍ
- NAVRŽENÉ PŘECHODNÉ DOPRAVNÍ ZNAČENÍ OSAZENO 7 DNÍ PŘED UZAVÍRKOU

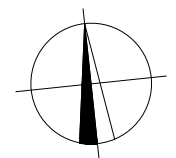

Použitá dopravní značení bude v základní velikosti a v reflexním provedení tř.1
K návrhu dopravního značení bylo využito TP 65 Zásady pro dopravní značení na pozemních komunikacích, TP 66 Zásady pro označování pracovních míst na pozemních komunikacích, II.vydání

VYPRACOVAL: Bc. Michaela Grycová		 DoZBos s.r.o. Průmyslová 3641/12 680 01 Boskovice Tel.: 730 514 719 E-mail: grycova@dozbos.cz www.dozbos.cz	
KONTROLOVAL: Ing. Mgr. Josef Janík			
NÁZEV AKCE:	JEVÍČSKÁ POUŤ 2023		DATUM: 06/2023
NÁZEV PŘÍLOHY:	SITUACE DOPRAVNĚ-INŽENÝRSKÝCH OPATŘENÍ		FORMÁT: 2xA4
OBSAH:	UZAVÍRKA PARKOVIŠTĚ PALACKÉHO NÁMĚSTÍ		ČÍSLO ZAKÁZKY:
			ČÍSLO PŘÍLOHY: 1



POLICIE ČESKÉ REPUBLIKY - KŘP

PLATNOST TOHOTO VYJÁDRĚNÍ JE 1 ROK.

V dne

SOUHLASÍME S PDZ, ZUK, UZAVÍRKOU A OBJÍZDNOU TRASOU.

V dne

Bc. Jaromír Lelek
 Digitálně podepsal Bc. Jaromír Lelek
 Datum: 2023.07.03 10:12:03 +02'00'

SOUHLASÍME S PDZ, ZUK, UZAVÍRKOU A OBJÍZDNOU TRASOU.


V dne



LEGENDA

- P6 TRVALÉ SVISLÉ DOPRAVNÍ ZNAČENÍ
- P6 DOČASNĚ ZNEPLATNĚNÉ TRVALÉ DOPRAVNÍ ZNAČENÍ

V TERMÍNU OD 19.8.2023 DO 20.8.2023 AUTOBUSOVÁ ZASTÁVKA "JEVIČKO, NÁM." (AUTOBUSOVÉ NÁDRAŽÍ) DOČASNĚ ZRUŠENA. NÁHRADA TĚTO ZASTÁVKY BUDE AUTOBUSOVÁ ZASTÁVKA "JEVIČKO, STR. ČSAD".

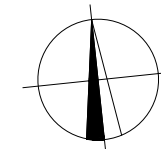

Použitá dopravní značení bude v základní velikosti a v reflexním provedení tř.1
 K návrhu dopravního značení bylo využito TP 65 Zásady pro dopravní značení na pozemních komunikacích, TP 66 Zásady pro označování pracovních míst na pozemních komunikacích, II. vydání

VYPRACOVAL: Bc. Michaela Grycová			DoZBos s.r.o. Průmyslová 2641/12 680 01 Boskovice Tel.: 730 514 719 E-mail: grycova@dozbos.cz www.dozbos.cz
KONTROLOVAL: Ing. Mgr. Josef Janík			DATUM: 06/2023
NÁZEV AKCE:	JEVIČSKÁ POUŤ 2023		FORMÁT: 2xA4
NÁZEV PŘÍLOHY:	SITUACE DOPRAVNĚ-INŽENÝRSKÝCH OPATŘENÍ		ČÍSLO ZAKÁZKY:
OBSAH:	AUTOBUSY		ČÍSLO PŘÍLOHY: 4

19.8.2023 od 12:00 hod - 20.8.2023 do 23:00 hod