









PLATNOST TOHOTO VYJÁDRĚNÍ JE 1 ROK.

V dne

SOUHLASÍME S PDZ, ZUK, UZAVÍRKOU.
 V dne

LEGENDA

-  TRVALÉ SVISLÉ DOPRAVNÍ ZNAČENÍ
-  DOČASNĚ ZNEPLATNĚNÉ TRVALÉ DOPRAVNÍ ZNAČENÍ
-  NAVRŽENÉ PŘECHODNÉ DOPRAVNÍ ZNAČENÍ
-  UZAVÍRKA KOMUNIKACE
-  OBJÍZDNÁ TRASA
-  NAVRŽENÉ PŘECHODNÉ DOPRAVNÍ ZNAČENÍ OSAZENOU 7 DNÍ PŘED UZAVÍRKOU

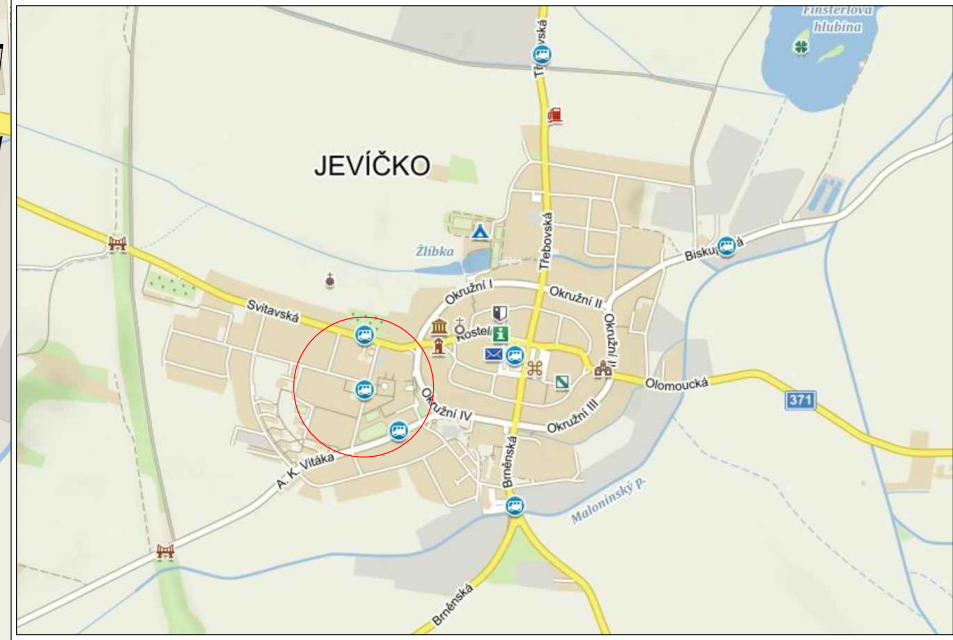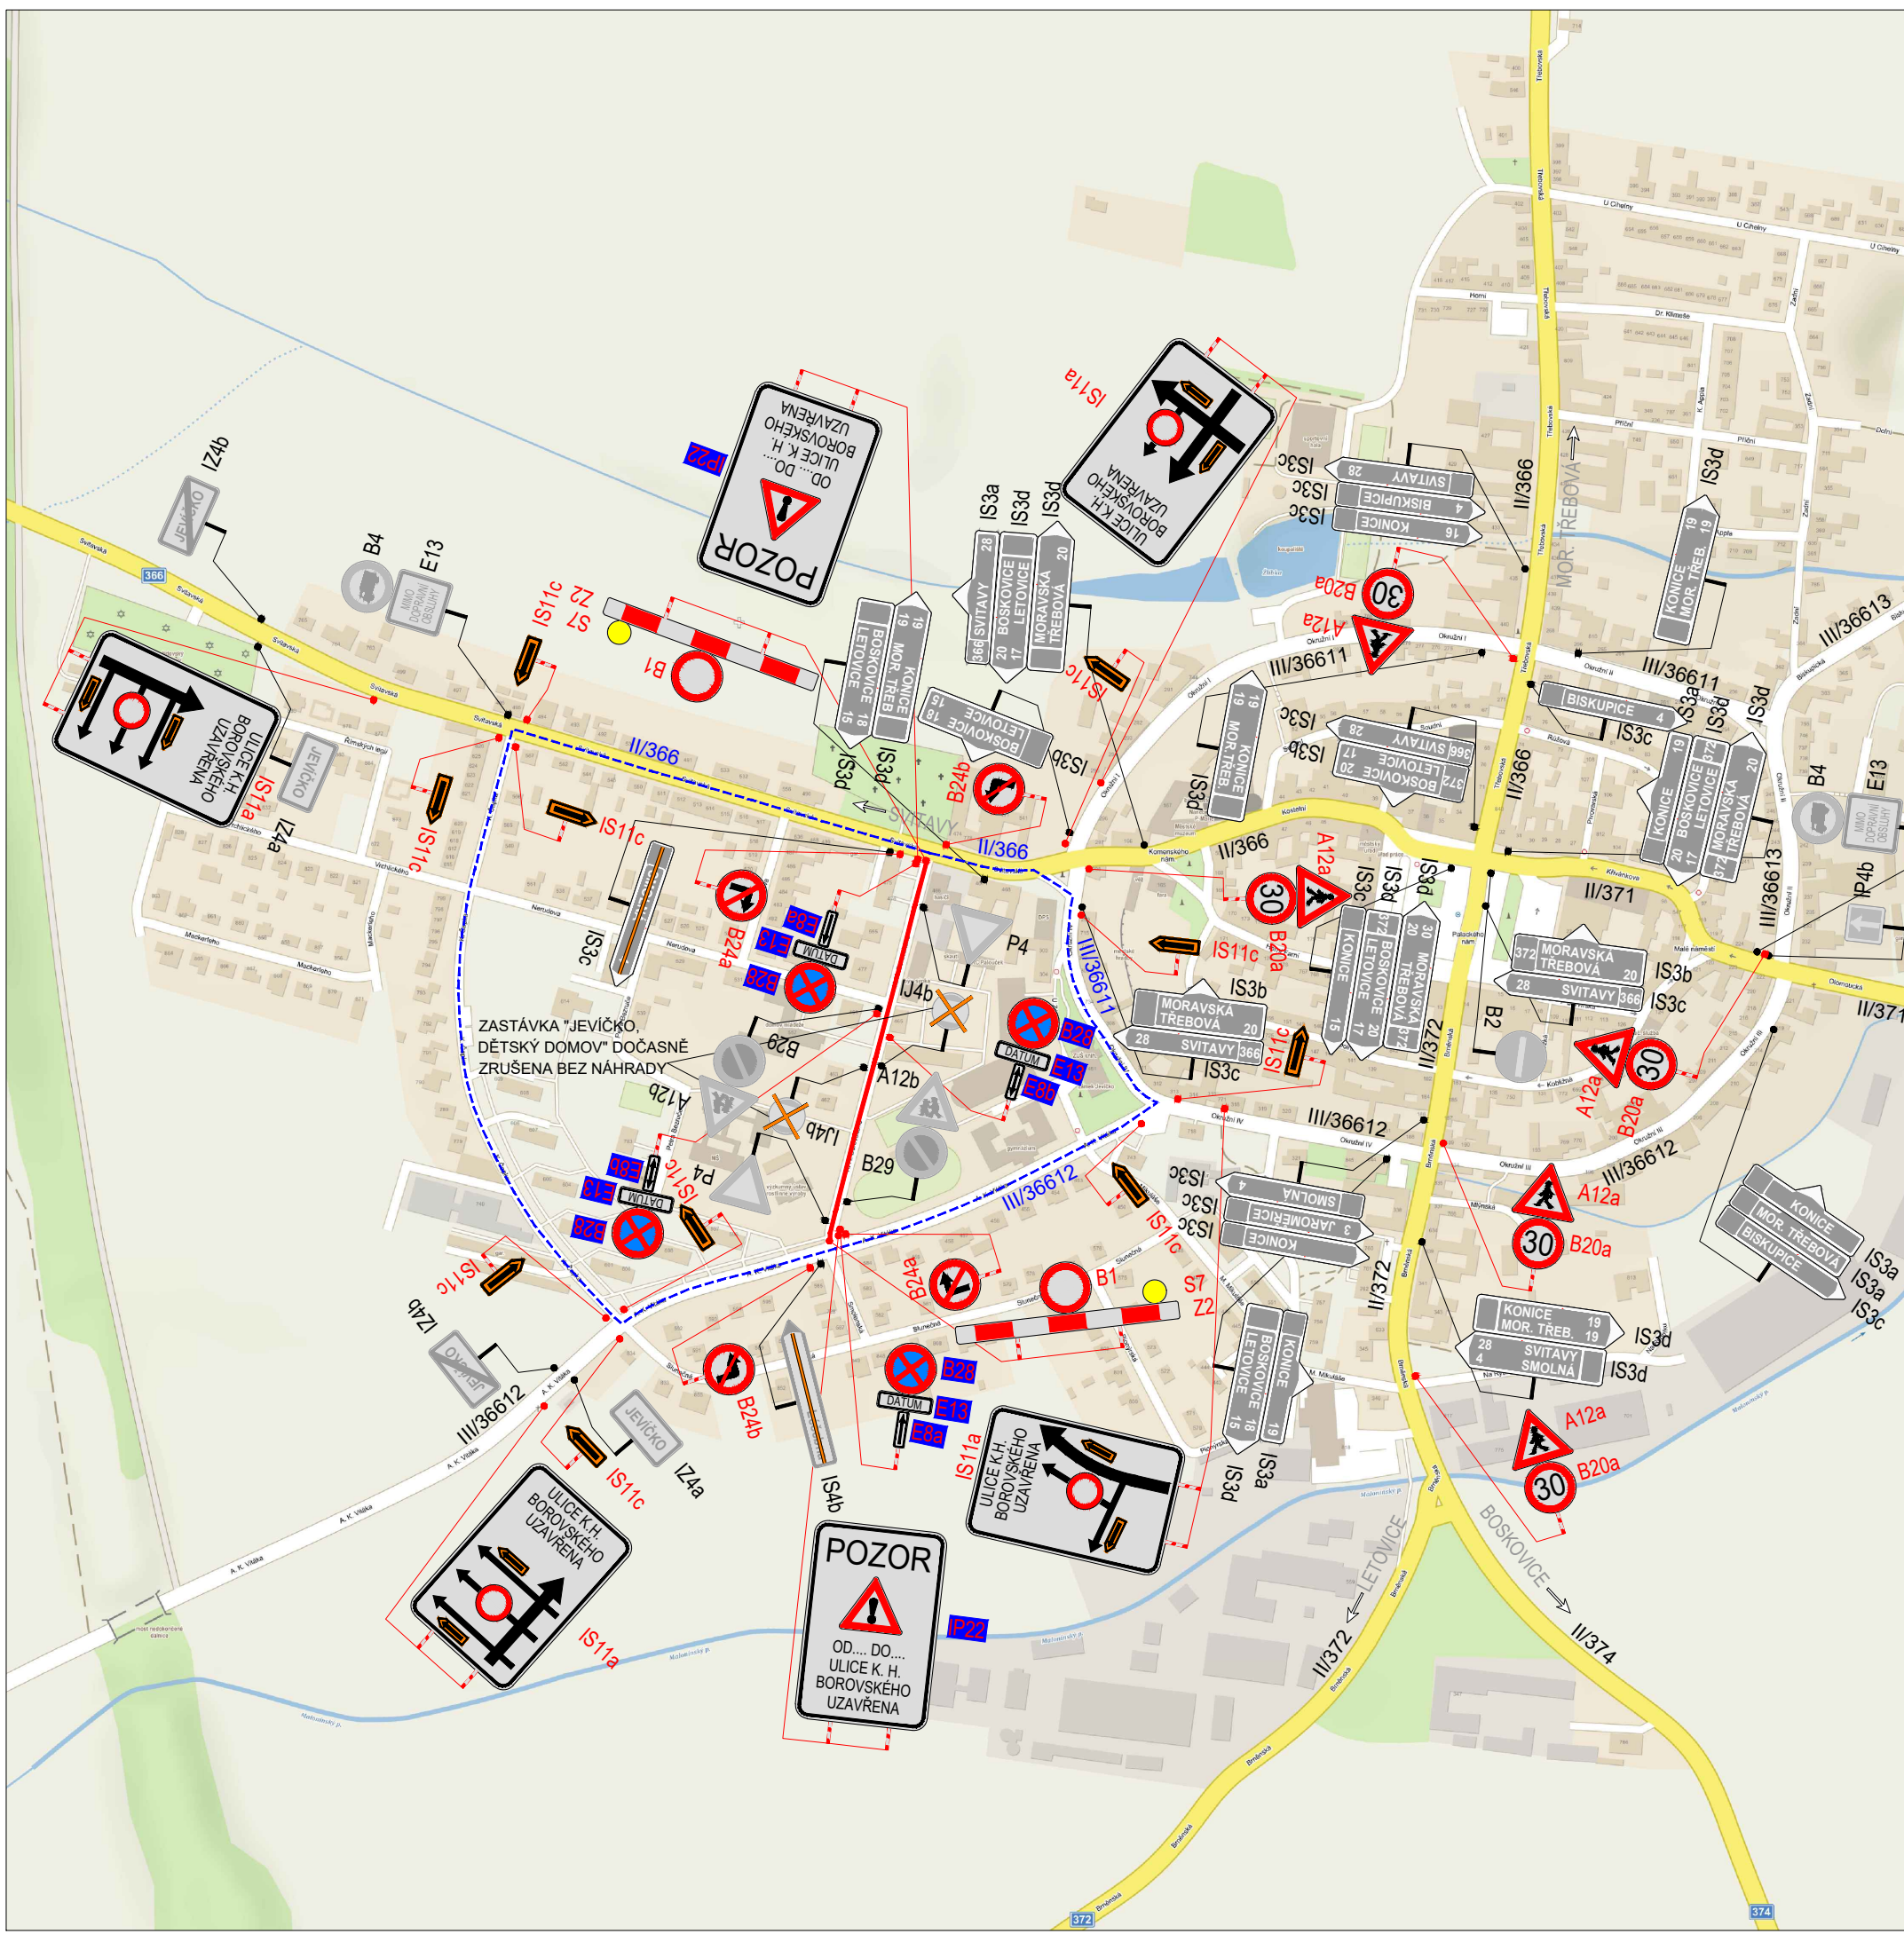

Použité dopravní značení bude v základní velikosti a v reflexním provedení tř.1

K návrhu dopravního značení bylo využito:
 TP 65 Zásady pro dopravní značení na pozemních komunikacích
 TP 66 Zásady pro označování pracovních míst na pozemních komunikacích, II.vydání



DoZBos s.r.o.
 Otakara Kubína 17
 680 01 Boskovice
 Tel.: 723 660 675
 E-mail: dozbos@dozbos.cz
 www.dozbos.cz

VYPRACOVAL: Bc. Michaela Grycová	KONTOLOVAL: Ing. Mgr. Josef Janík	DATUM: 2021/07	STUPEŇ:
INVESTOR:	OBJEKT:	JEVIČSKÁ POUŤ 2021 - 14.8.2020	
NÁZEV VÝKRESU:	SITUACE DIO		
POZNÁMKA:	ČÍSLO VÝKRESU:		