

Váš dopis zn.: MUMT 05023/2024  
Ze dne: 08.02.2024  
Č. jedn.: MUMT 18951/2024  
Spis. značka: S MUMT 05023/2024  
Vyřizuje: Bc. Kamila Mlejnková  
Telefon: 461 353 087  
E-mail: kmlejnkova@mtrebova.cz  
Datum: 29.05.2024

**Adresát**

TJ Cykloklub Jevíčko  
IČO: 43509509  
Antonín Dostál  
A. K. Vitáka 597  
569 43 Jevíčko

**VEŘEJNÁ VYHLÁŠKA**  
**Opatření obecné povahy**

**Stanovení přechodné úpravy provozu na pozemních komunikacích**

Městský úřad Moravská Třebová, odbor dopravy, jako věcně a místně příslušný správní orgán, podle ustanovení § 124 odst. 6 zákona č. 361/2000 Sb., o provozu na pozemních komunikacích a o změnách některých zákonů (zákon o silničním provozu), ve znění pozdějších předpisů (dále jen „zákon o provozu na pozemních komunikacích“), na základě žádosti TJ Cykloklubu Jevíčko, IČO: 43509509, A. K. Vitáka 597, 569 43 Jevíčko, ze dne 08.02.2024, a na základě stanovisek dotčeného orgánu Policie ČR, Krajského ředitelství policie Pardubického kraje, IČO: 72050250, Územního odboru Svitavy, Dopravního inspektorátu, Purkyňova 1907/2, 568 14 Svitavy, vydaných dne 05.02.2024 pod č.j. KRPE-10929-2/ČJ-2024-170906 a KRPE-10929-4/ČJ-2024-170906, podle ustanovení § 77 odst. 2 písm. b) zákona o provozu na pozemních komunikacích, a po posouzení předmětné žádosti tímto

**stanovuje**

v souladu s ustanovením § 77 odst. 1 písm. c) a odst. 5 zákona o provozu na pozemních komunikacích a s vyhláškou Ministerstva dopravy a spojů č. 294/2015 Sb., kterou se provádějí pravidla provozu na pozemních komunikacích, ve znění pozdějších předpisů (dále jen „vyhláška č. 294/2015 Sb.“), v návaznosti na ustanovení § 171 a § 173 zákona č. 500/2004 Sb., správní řád, ve znění pozdějších předpisů (dále jen „správní řád“), **opatřením obecné povahy přechodnou úpravu provozu na pozemních komunikacích na území ORP Moravská Třebová.**

**Přesné určení místa:** místní komunikace a silnice II. a III. třídy na území ORP Moravská Třebová.

**Důvod stanovení:** zajištění bezpečnosti a plynulosti silničního provozu při konání sportovní akce „Mistrovství České republiky a Slovenské republiky v silniční cyklistice 2024“

**Platnost stanovení přechodné úpravy provozu:** 20.06.2024 – 23.06.2024.

**Dopravní značení a stručný popis dopravních opatření:** přenosné dopravní značení bude na pozemních komunikacích umístěno podle připojených schválených návrhů dopravně inženýrských opatření (6 listů), které jsou nedílnou součástí tohoto opatření obecné povahy. Mezinárodní cyklistický etapový závod se na pozemních komunikacích pojede ve vybraných úsecích za krátkodobých a úplných uzavírek provozu ve vybraných úsecích pozemních komunikací. Řízení

provozu na pozemních komunikacích bude zajištěno ve spolupráci pořadatelské služby a složkami Policie České republiky.

**Toto opatření se vydává za stanovených podmínek:**

1. Žadatel je povinen dodržet podmínky stanovisek dotčeného orgánu Policie České republiky, Krajského ředitelství policie Pardubického kraje, IČO: 72050250, Územního odboru Svitavy, Dopravního inspektorátu, Purkyňova 1907/2, 568 14 Svitavy, vydaných dne 05.02.2024 pod č. j. KRPE-10929-2/ČJ-2024-170906 a KRPE-10929-4/ČJ-2024-170906:
  - 1.1. Přenosné dopravní značení, které bude umístěno přesně dle přiložených schémat.
  - 1.2. V místech připojení významných sjezdů a jiných komunikací na silnici hlavního závodu bude přítomen pořadatel, řádně označený žlutou nebo oranžovou vestou a na významných křižovatkách příslušník policie ČR.
  - 1.3. Ze strany pořadatele během sportovní akce nesmí dojít k ohrožení BESIP a bude dbáno o neporušenost a úplnost dopravního značení.
  - 1.4. Přenosné dopravní značky musí být vždy v reflexním provedení. Dopravní značení musí být provedeno v souladu s vyhláškou č. 294/2015 Sb. Budou dodrženy rozměry a provedení dle ČSN EN 12899-1 – Stálé svíslé dopravní značení“. Spodní okraj přenosné dopravní značky bude min. 0,6 m nad silnicí.
  - 1.5. Svíslé přenosné dopravní značky musí být upevněny na kovových sloupcích a musí být osazeny s dostatečnou stabilitou proti povětrnostním podmínkám.
  - 1.6. Vždy po ukončení sportovní akce bude dopravní značení řádně zneplatněno nebo odstraněno.
2. Pro umístění přenosného dopravního značení nesmí být využívány sloupky stávajícího svíslého dopravního značení. Tyto mohou být využity pouze pro umístění dopravních značek IS11b, IS11c a IS11d (vyznačení objízdne trasy).
3. Po dobu sportovní akce musí být zajištěn přístup k dotčeným nemovitostem a také průjezd složek Integrovaného záchranného systému.
4. Městský úřad Moravská Třebová, odbor dopravy, si vyhrazuje právo v případě zjištěných nedostatků v souvislosti s prováděním přechodného dopravního značení, nebo bude-li to bude vyžadovat naléhavá situace, veřejný zájem nebo BESIP, toto stanovení zrušit nebo doplnit.
5. Toto stanovení přechodné úpravy silničního provozu musí být na místě předloženo kontrolním orgánům. Ve smyslu ustanovení § 78 odst. 3 zákona o provozu za pozemních komunikacích se k zajištění bezpečnosti a plynulosti silničního provozu povoluje užívání přenosných dopravních značek jen po dobu nezbytně nutnou.
6. **Odpovědná osoba za splnění podmínek tohoto stanovení:** TJ Cykloklub Jevíčko, IČO: 43509509, A. K. Vitáka 597, 569 43 Jevíčko, Antonín Dostál, tel.: 721 725 089, e-mail: [a.dostal@seznam.cz](mailto:a.dostal@seznam.cz).

### Odůvodnění:

Městský úřad Moravská Třebová, odbor dopravy, jako příslušný správní orgán, podle ustanovení § 124 odst. 6 zákona o provozu na pozemních komunikacích, obdržel dne 05.02.2024 žádost TJ Cykloklubu Jevíčko, IČO: 43509509, A. K. Vitáka 597, 569 43 Jevíčko, o stanovení přechodné úpravy provozu na pozemních komunikacích, podle ustanovení § 77 odst. 1 písm. c) zákona o provozu na pozemních komunikacích, na území ORP Moravská Třebová během konání sportovní akce „Mistrovství České republiky a Slovenské republiky v silniční cyklistice 2024“ ve dnech 20.06.2024 – 23.06.2024.

Ke stanovení přechodné úpravy provozu na pozemních komunikacích byla správnímu orgánu doručena souhlasná stanoviska dotčeného orgánu Policie České republiky, Krajského ředitelství policie Pardubického kraje, IČO: 72050250, Územního odboru Svitavy, Dopravního inspektorátu, Purkyňova 1907/2, 568 14 Svitavy, vydaná podle ustanovení § 77 odst. 2 písm. b) zákona o provozu na pozemních komunikacích, ze dne 05.02.2024 pod č. j. KRPE-10929-2/ČJ-2024-170906 KRPE-10929-4/ČJ-2024-170906. Součástí stanovisek byla odsouhlasená schémata dopravně inženýrských opatření (6 listů), která budou použita při konání předmětné sportovní akce.

Správní orgán žádost posoudil podle platné právní úpravy příslušných ustanovení zákona o provozu na pozemních komunikacích, vyhlášky č. 294/2015 Sb. a ČSN EN 12899-1 – „Stálé svislé dopravní značení“, a stanovil podmínky pro provedení přechodné úpravy provozu na pozemních komunikacích.

V souladu s ustanovením § 77 odst. 5 zákona o provozu na pozemních komunikacích, jde-li o stanovení přechodné úpravy provozu na pozemních komunikacích, nedoručuje příslušný správní úřad návrh opatření obecné povahy a nevyzývá dotčené osoby k podávání připomínek nebo námitek; opatření obecné povahy nabývá účinnost pátým dnem po vyvěšení.

Městský úřad Moravská Třebová, odbor dopravy, na základě výše uvedeného oznamuje veřejnou vyhláškou opatření obecné povahy ve věci stanovení přechodné úpravy provozu na pozemních komunikacích, na místních komunikacích a na silnicích II. a III. třídy na území ORP Moravská Třebová, z důvodu zajištění bezpečnosti a plynulosti provozu na pozemních komunikacích během konání mezinárodní sportovní akce „Mistrovství České republiky a Slovenské republiky v silniční cyklistice 2024“ ve dnech 20.06.2024 – 23.06.2024.

### Poučení:

Dle § 77 odst. 5 zákona o provozu na pozemních komunikacích se opatření obecné povahy se oznamuje veřejnou vyhláškou a nabývá účinnosti pátým dnem po vyvěšení. Proti opatření obecné povahy nelze dle § 173 odst. 2 správního řádu podat opravný prostředek.

„otisk úředního razítka“

Ing. Petr Václavík  
vedoucí odboru dopravy

Toto opatření obecné povahy musí být vyvěšeno po dobu 15 dnů na úřední desce správního orgánu, který písemnost doručuje a zároveň způsobem umožňující dálkový přístup. Vývěsní lhůta začíná den následující po dni vyvěšení, sejmutí vyhlášky je možné následující pracovní den po posledním dni vývěsní lhůty.

Právní účinky doručení má výhradně doručení veřejnou vyhláškou prostřednictvím úřední desky Městského úřadu Moravská Třebová.

K vyvěšení na úřední desku:

**Město Jevíčko**, IČO: 00276791, Palackého náměstí 1, 569 43 Jevíčko

**Město Moravská Třebová**, IČO: 00277037, nám. T. G. Masaryka 29, 571 01 Moravská Třebová

**Obec Bělá u Jevíčka**, IČO: 00484164, Bělá u Jevíčka 7, 569 43 Bělá u Jevíčka

**Obec Březina**, IČO: 00276472, Březina 81, 569 23 Březina

**Obec Křenov**, IČO: 00276871, Křenov 26, 569 22 Křenov

**Obec Slatina**, IČO: 00277363, Slatina 54, 569 43 Slatina

**Příloha:**

Schéma DIO 20.06.2024 časovka jednotlivců

Schéma DIO 20.06.2024 časovka detail Bělá u Jevíčka

Schéma DIO Jevíčko 22.-23.06.2024

Schéma DIO MR cyklistický závod 22.-23.06.2024

Schéma DIO MR cyklistický závod 22.-23.06.2024 detail Jevíčko

Schéma DIO Dopravní omezení 21.06.2024

Vyvěšeno dne .....

Sejmuto dne .....

.....  
Podpis a razítko orgánu, který potvrzuje vyvěšení  
opatření na úřední desce a jeho následné sejmutí  
a jeho zveřejnění umožňující dálkový přístup.

Obdrží:

**TJ Cykloklub Jevíčko, IČO:** 43509509, Antonín Dostál, A. K. Vitáka 597, 569 43

**Správa a údržba silnic Pardubického kraje, IČO:** 00085031, Doubravice 983, 533 53 Pardubice, s adresou pro doručování: oddělení majetkové správy Litomyšl, Bc. Radek Kladivo, T. G. Masaryka 985, 570 01 Litomyšl

Obdrží dotčené orgány:

**Krajské ředitelství policie Pardubického kraje, IČO:** 72050250, Územní odbor Svitavy, Dopravní inspektorát, Purkyňova 1907/2, 568 14 Svitavy

**Krajský úřad Pardubického kraje, IČO:** 70892822, odbor dopravy a silničního hospodářství, oddělení dopravní obslužnosti, Komenského nám. 125, 532 11 Pardubice

Obdrží na vědomí:

**Město Boskovice, IČO:** 00279978, odbor dopravy, Masarykovo nám. 4/2, 680 01 Boskovice

K vyvěšení na úřední desku:

**Město Jevíčko, IČO:** 00276791, Palackého náměstí 1, 569 43 Jevíčko

**Město Moravská Třebová, IČO:** 00277037, nám. T. G. Masaryka 29, 571 01 Moravská Třebová

**Obec Bělá u Jevíčka, IČO:** 00484164, Bělá u Jevíčka 7, 569 43 Bělá u Jevíčka

**Obec Březina, IČO:** 00276472, Březina 81, 569 23 Březina

**Obec Křenov, IČO:** 00276871, Křenov 26, 569 22 Křenov


**Obec Slatina, IČO:** 00277363, Slatina 54, 569 43 Slatina

Ostatním účastníkům řízení doručeno veřejnou vyhláškou.

# DIO 20.6.2024 časovka jednotlivců

**LEGENDA DZ:**

	IP22
	IS11a
	B1
	IP10a
	E3a
	E13
	IS11c
	Policie ČR
	Pořadatel

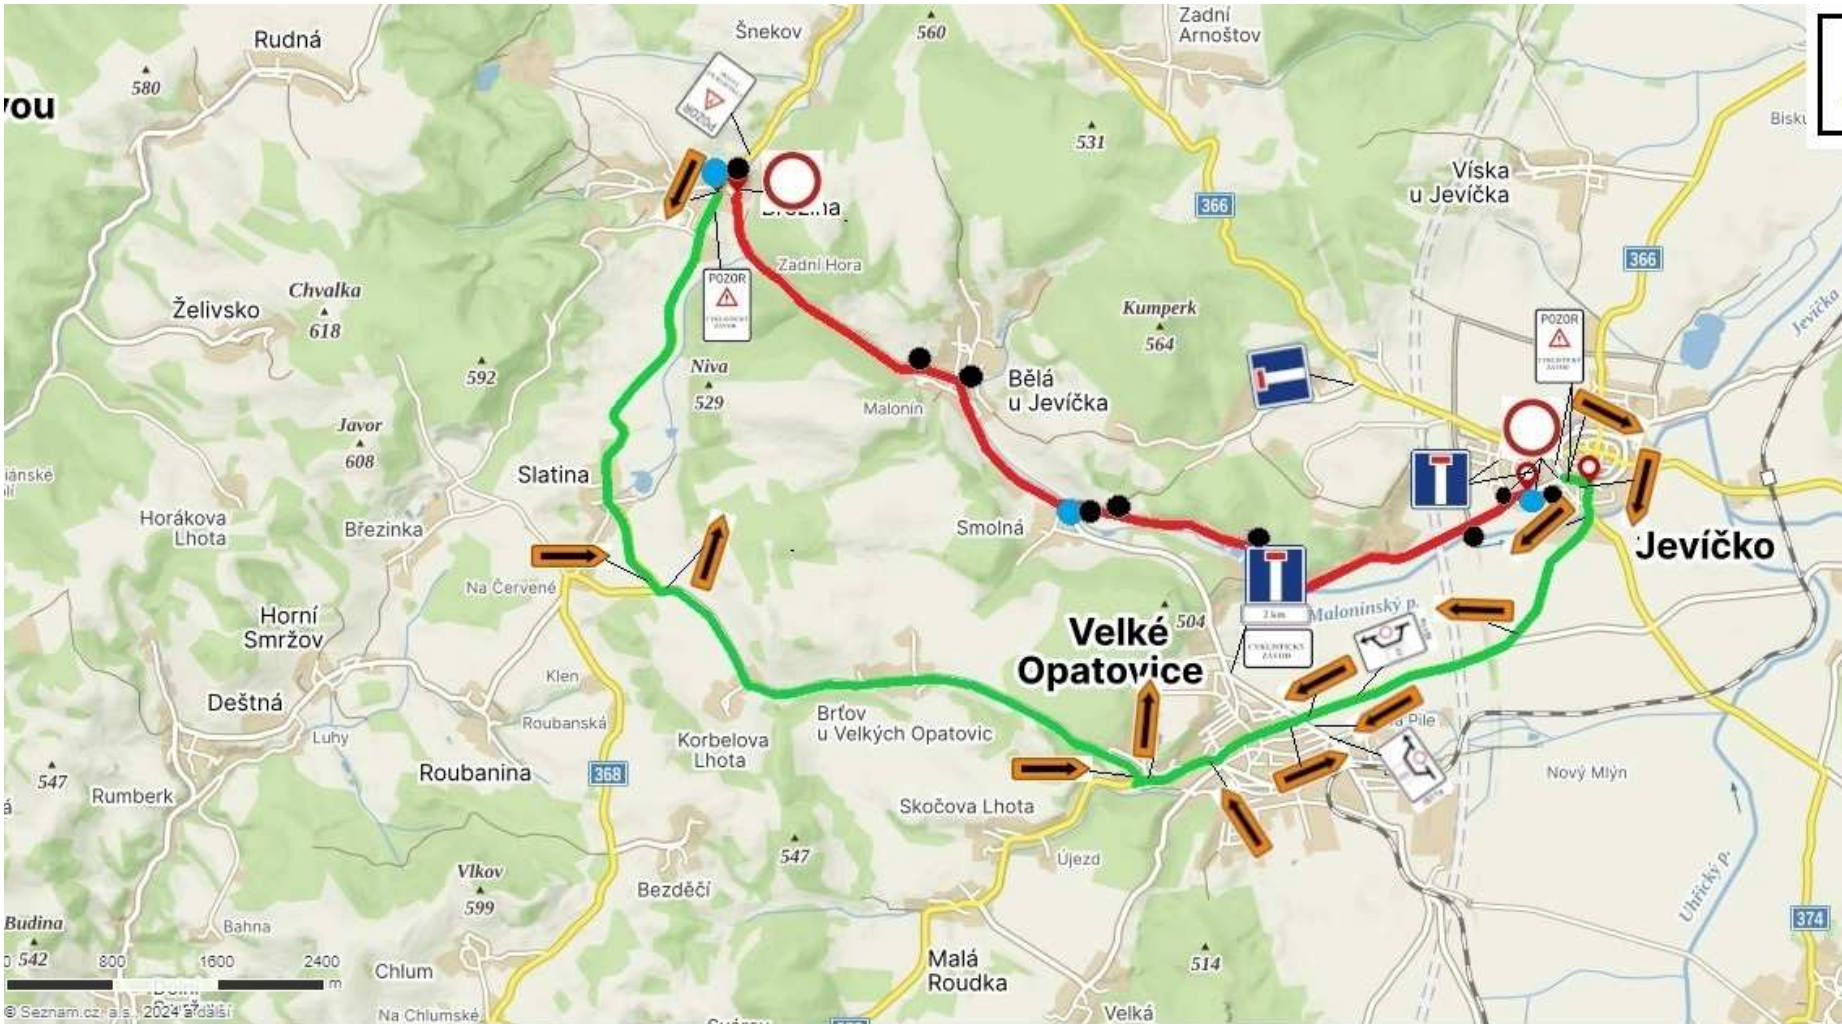

Bc. Martin Pavliš *Digitálně podepsal*  
 Bc. Martin Pavliš  
 Datum: 2024.02.05  
 07:59:35 +01'00'

Souhlas s dopr.omezením 20.6.2024  
Obecní úřada Bělá u Jevíčka



# Bělá u Jevíčka

MR časovka 20.6.2024


▲  
456

-  B 2
-  místo pro nájezd a výjezd z trasy MR
-  zábrana- páska
-  trasa objížděk
-  IP 10a

Bc. Martin Pavliš  
Digitálně podepsal  
Bc. Martin Pavliš  
Datum: 2024.02.05  
07:59:56 +01'00'

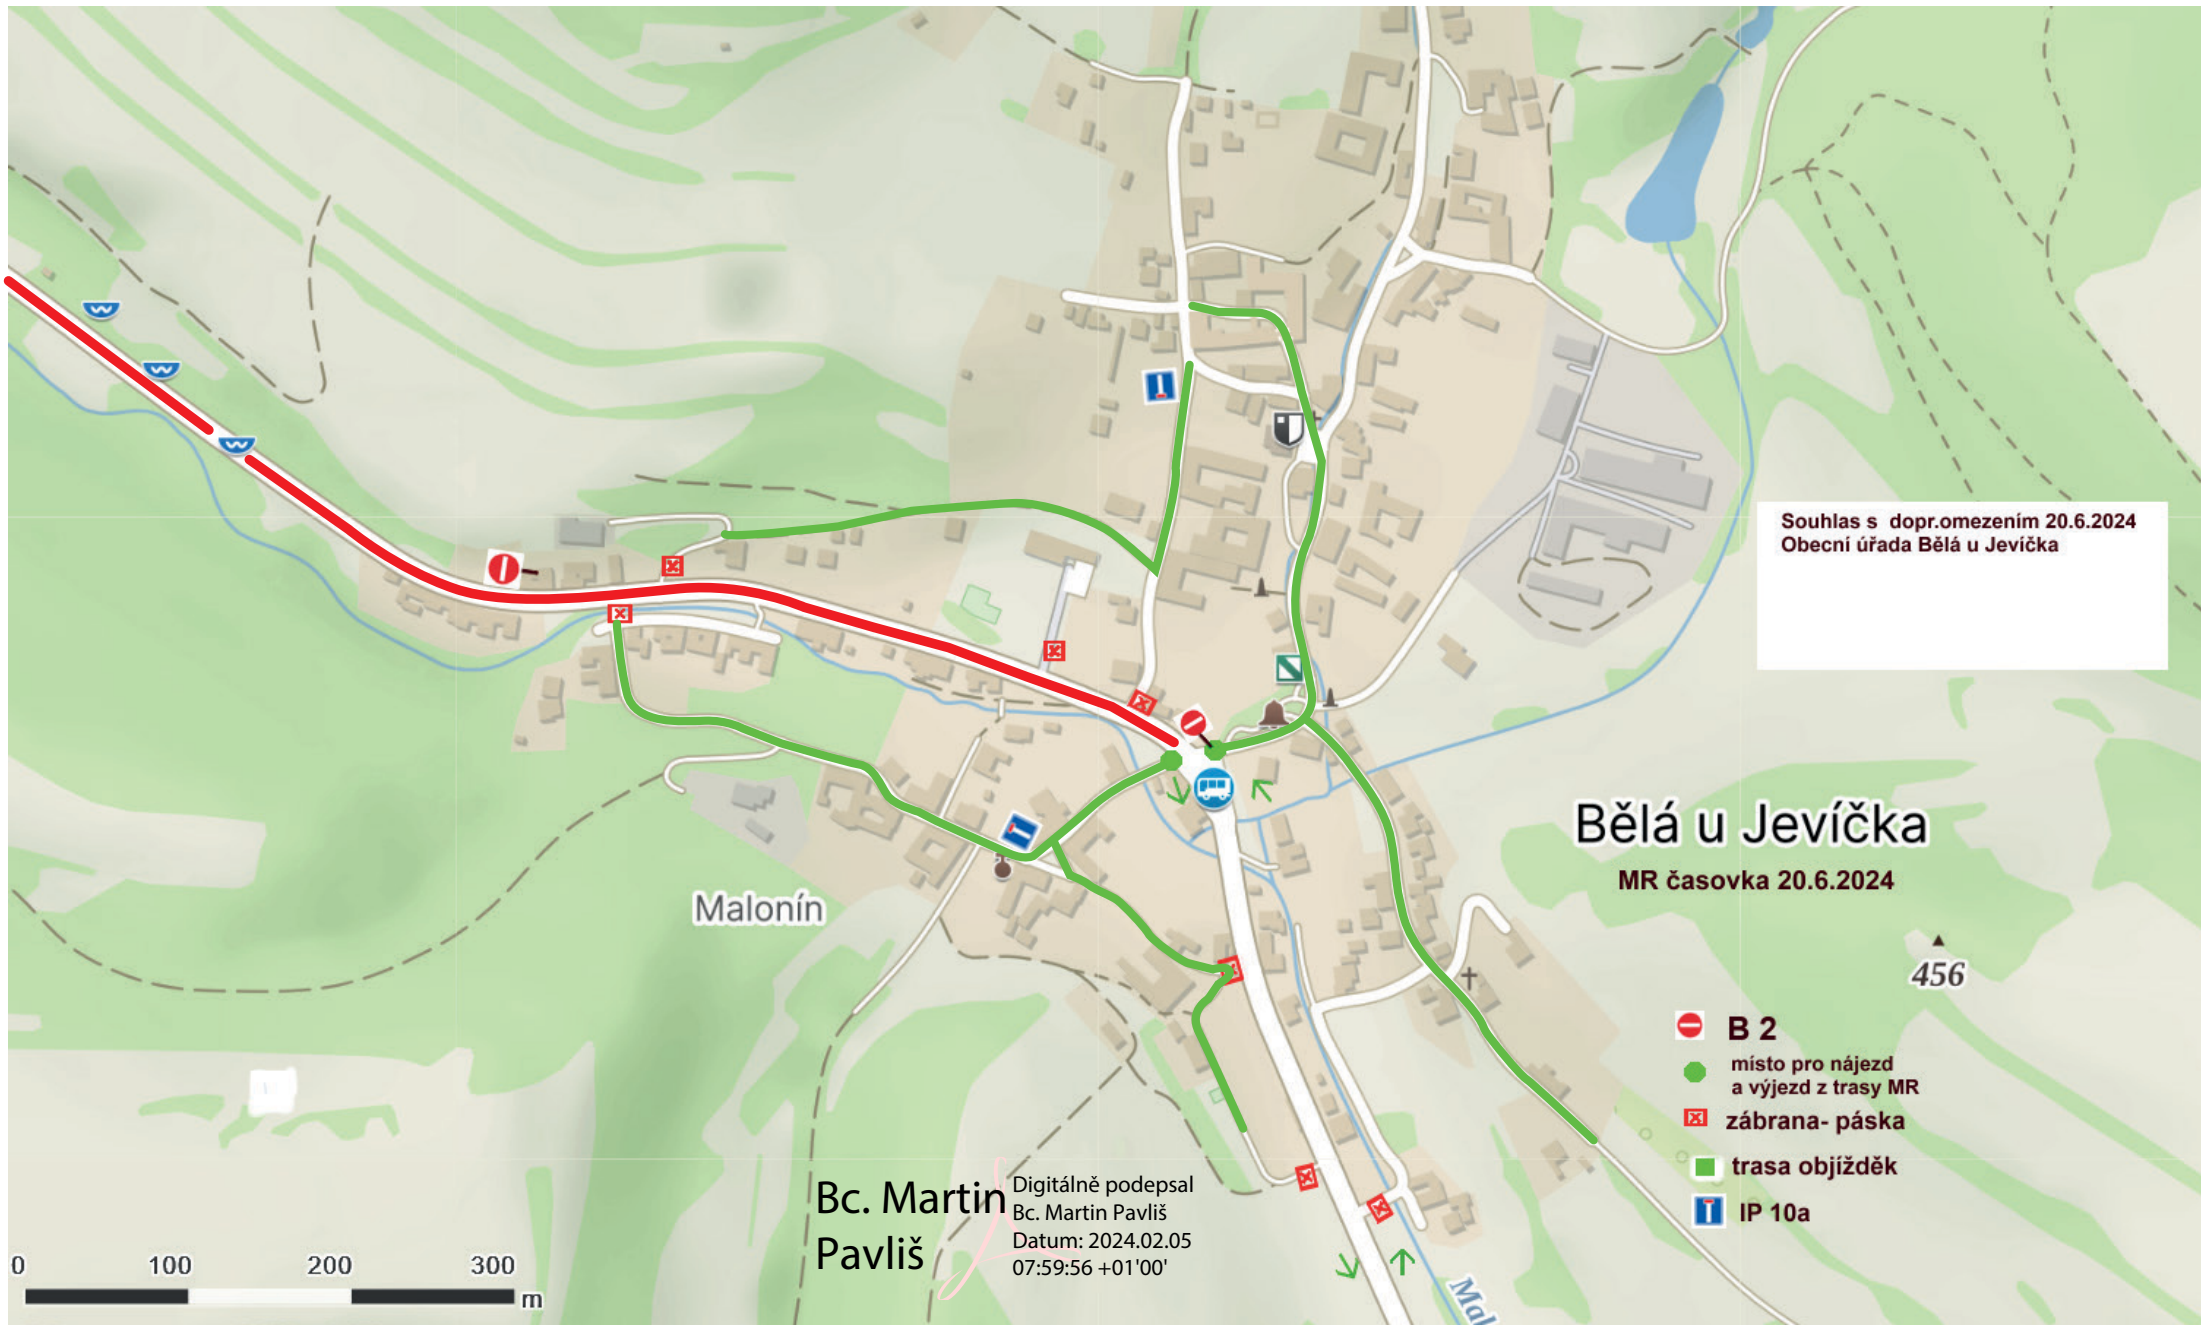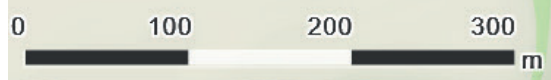


# JEVIČKO

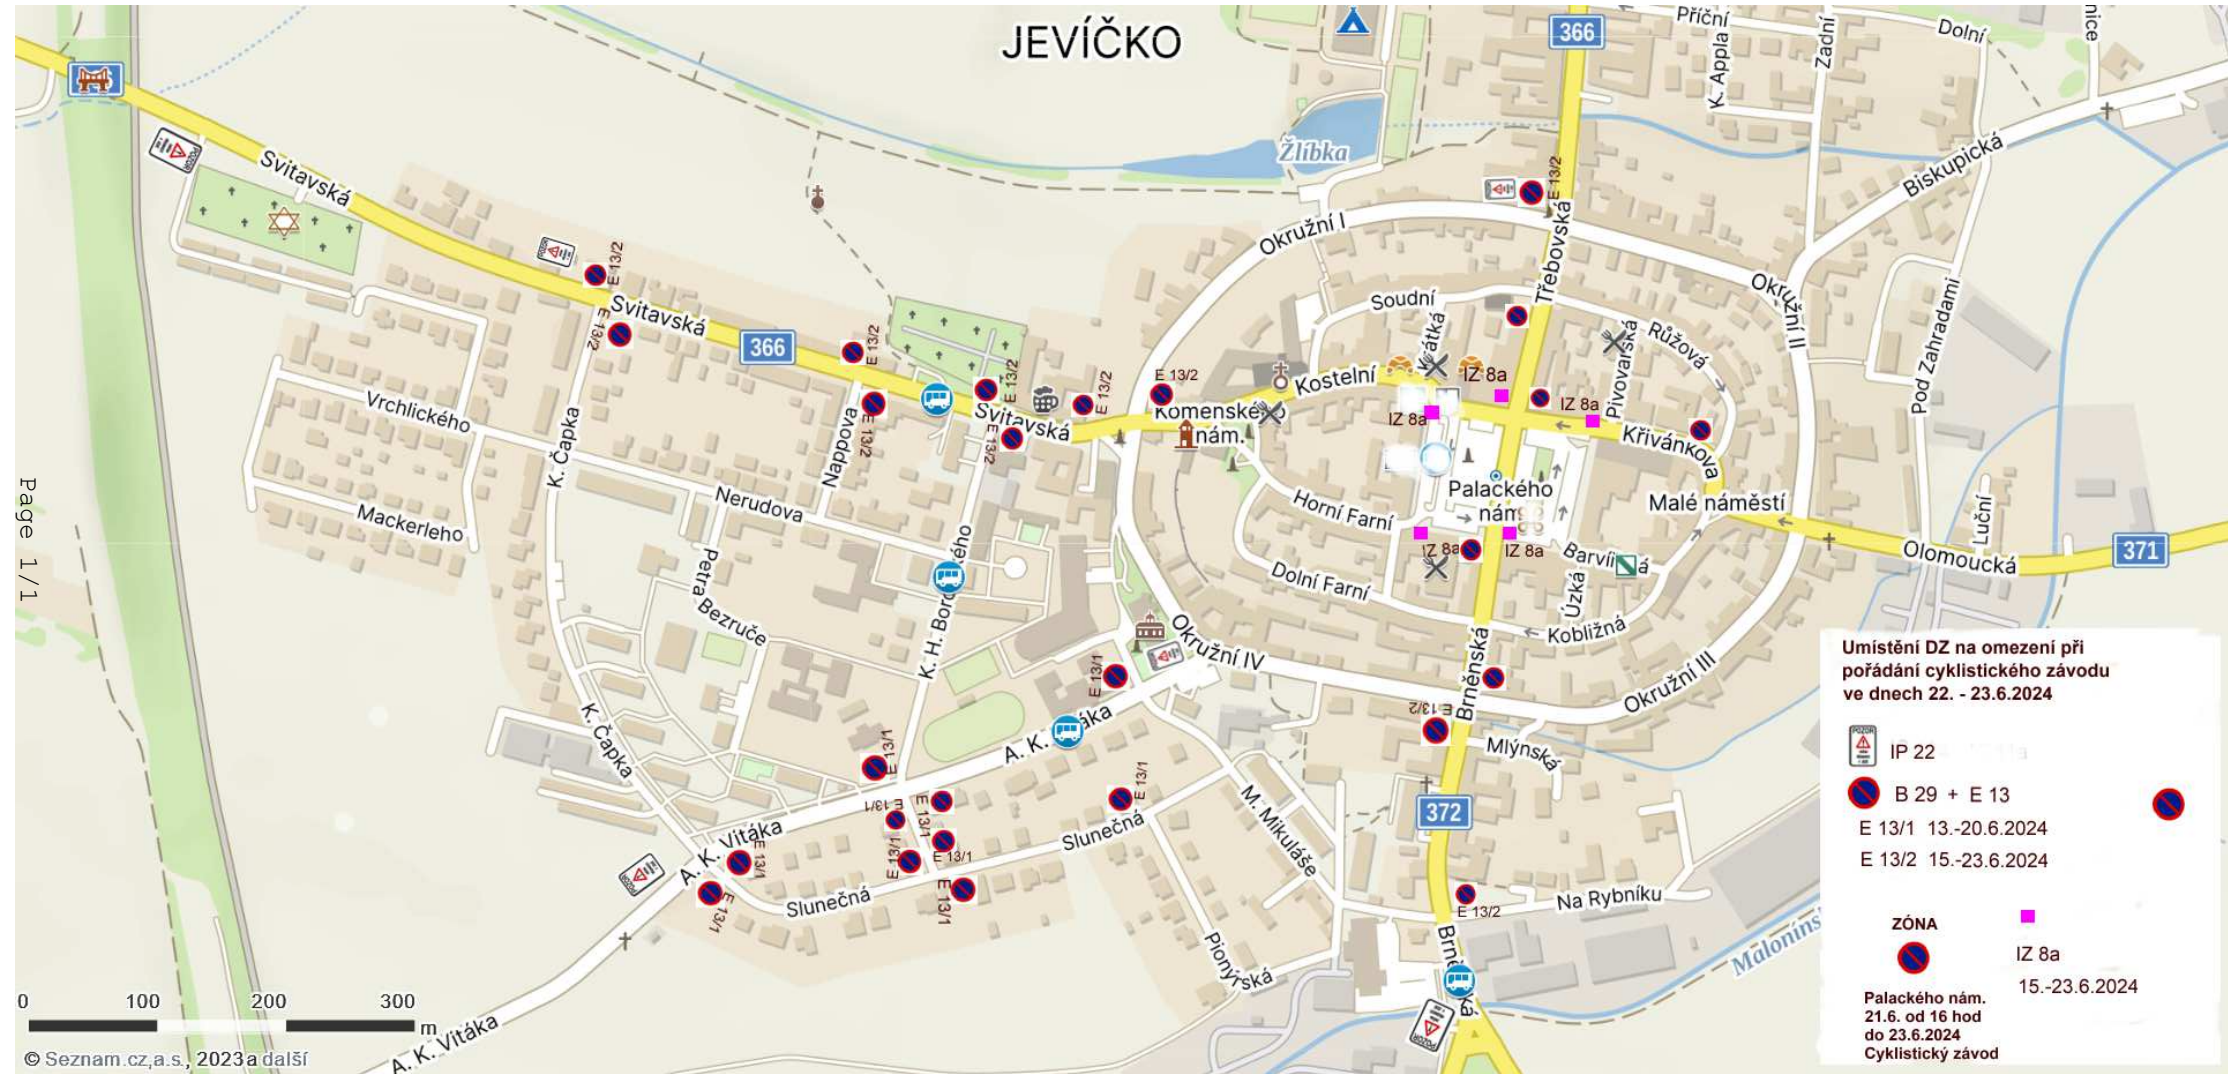

Bc. Martin Pavliš  
Digitálně podepsal Bc. Martin Pavliš  
Datum: 2024.02.05  
08:00:12 +01'00'



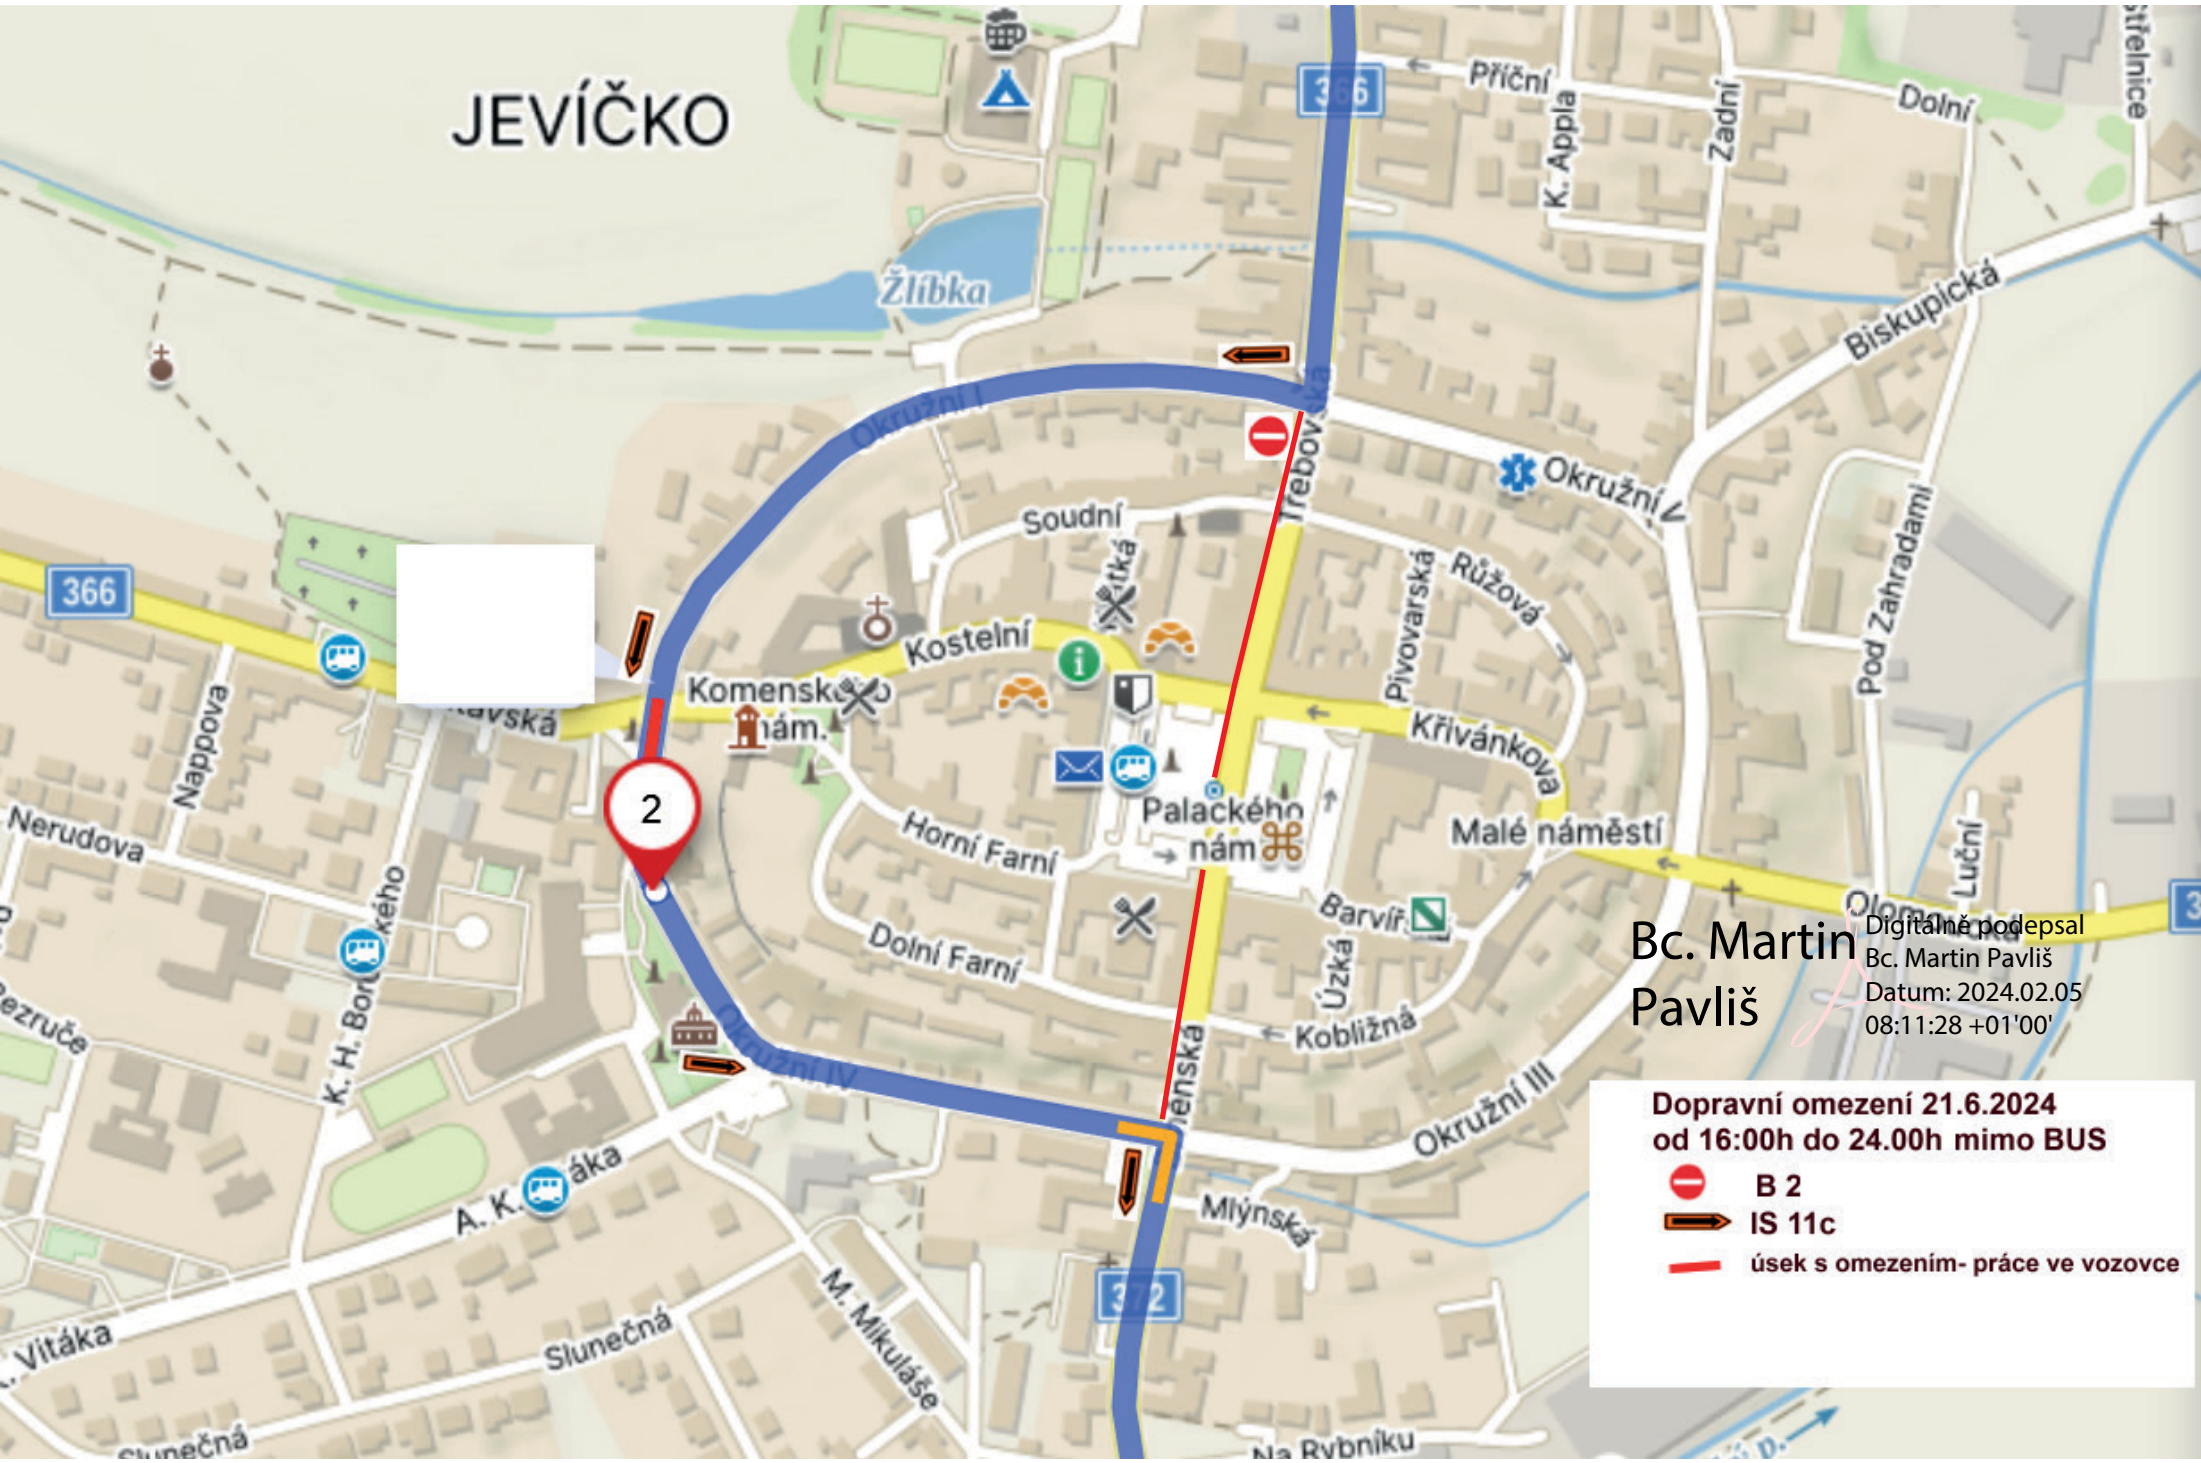


# JEVÍČKO














Bc. Martin Pavliš  
Digitálně podepsal  
Bc. Martin Pavliš  
Datum: 2024.02.05  
08:11:28 +01'00'



**Dopravní omezení 21.6.2024  
od 16:00h do 24.00h mimo BUS**


-  B 2
-  IS 11c
-  úsek s omezením- práce ve vozovce

**DIO**  
**MR cyklistický závod**  
**22.-23. června 2024**


**LEGENDA DIO:**

-  IP22
-  IS11a
-  B2
-  C3a
-  C3b
-  IP10a
-  E3a
-  IS11c
-  IS 11b
-  Policie ČR
-  Pořadatel

-  trasa závodu
-  objízdňá trasa

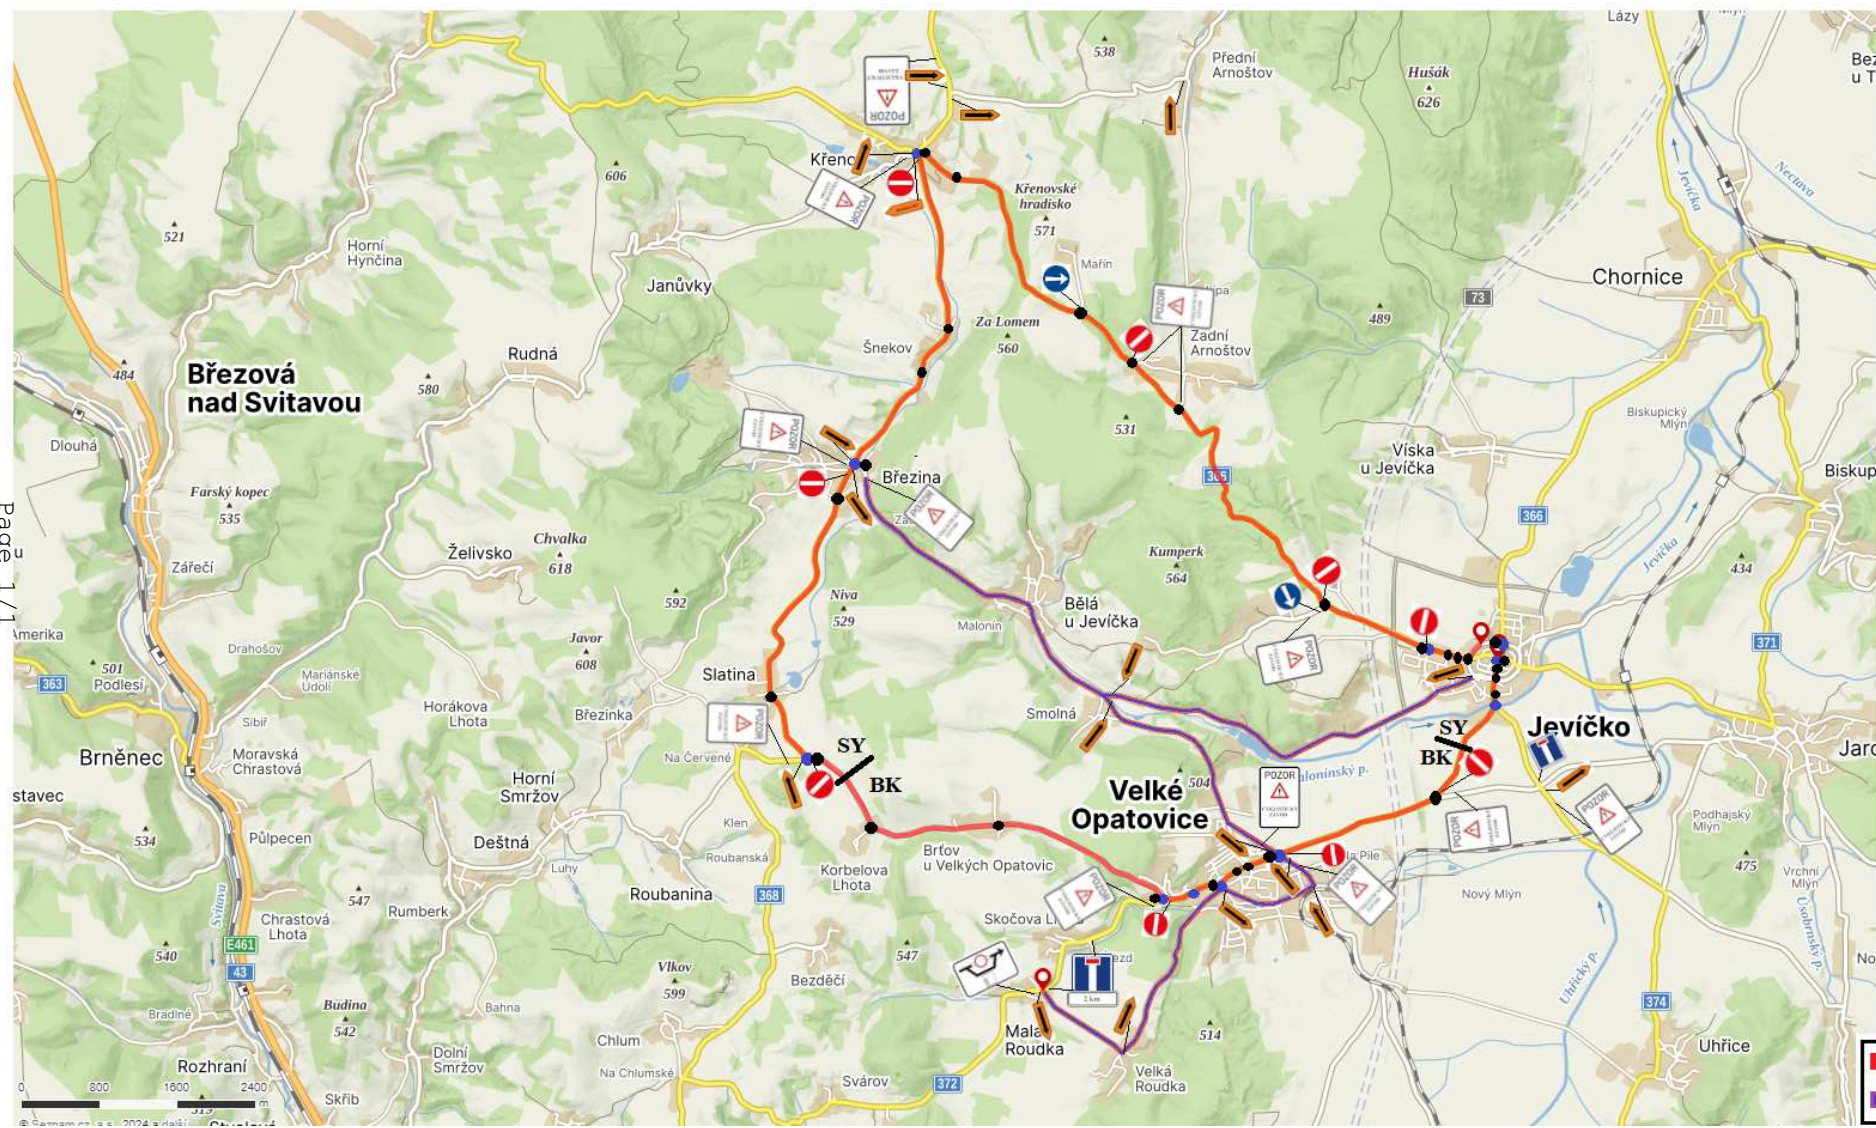

**Bc. Martin Pavliš**  
 Digitálně podepsal  
 Bc. Martin Pavliš  
 Datum: 2024.02.05  
 08:00:27 +01'00'

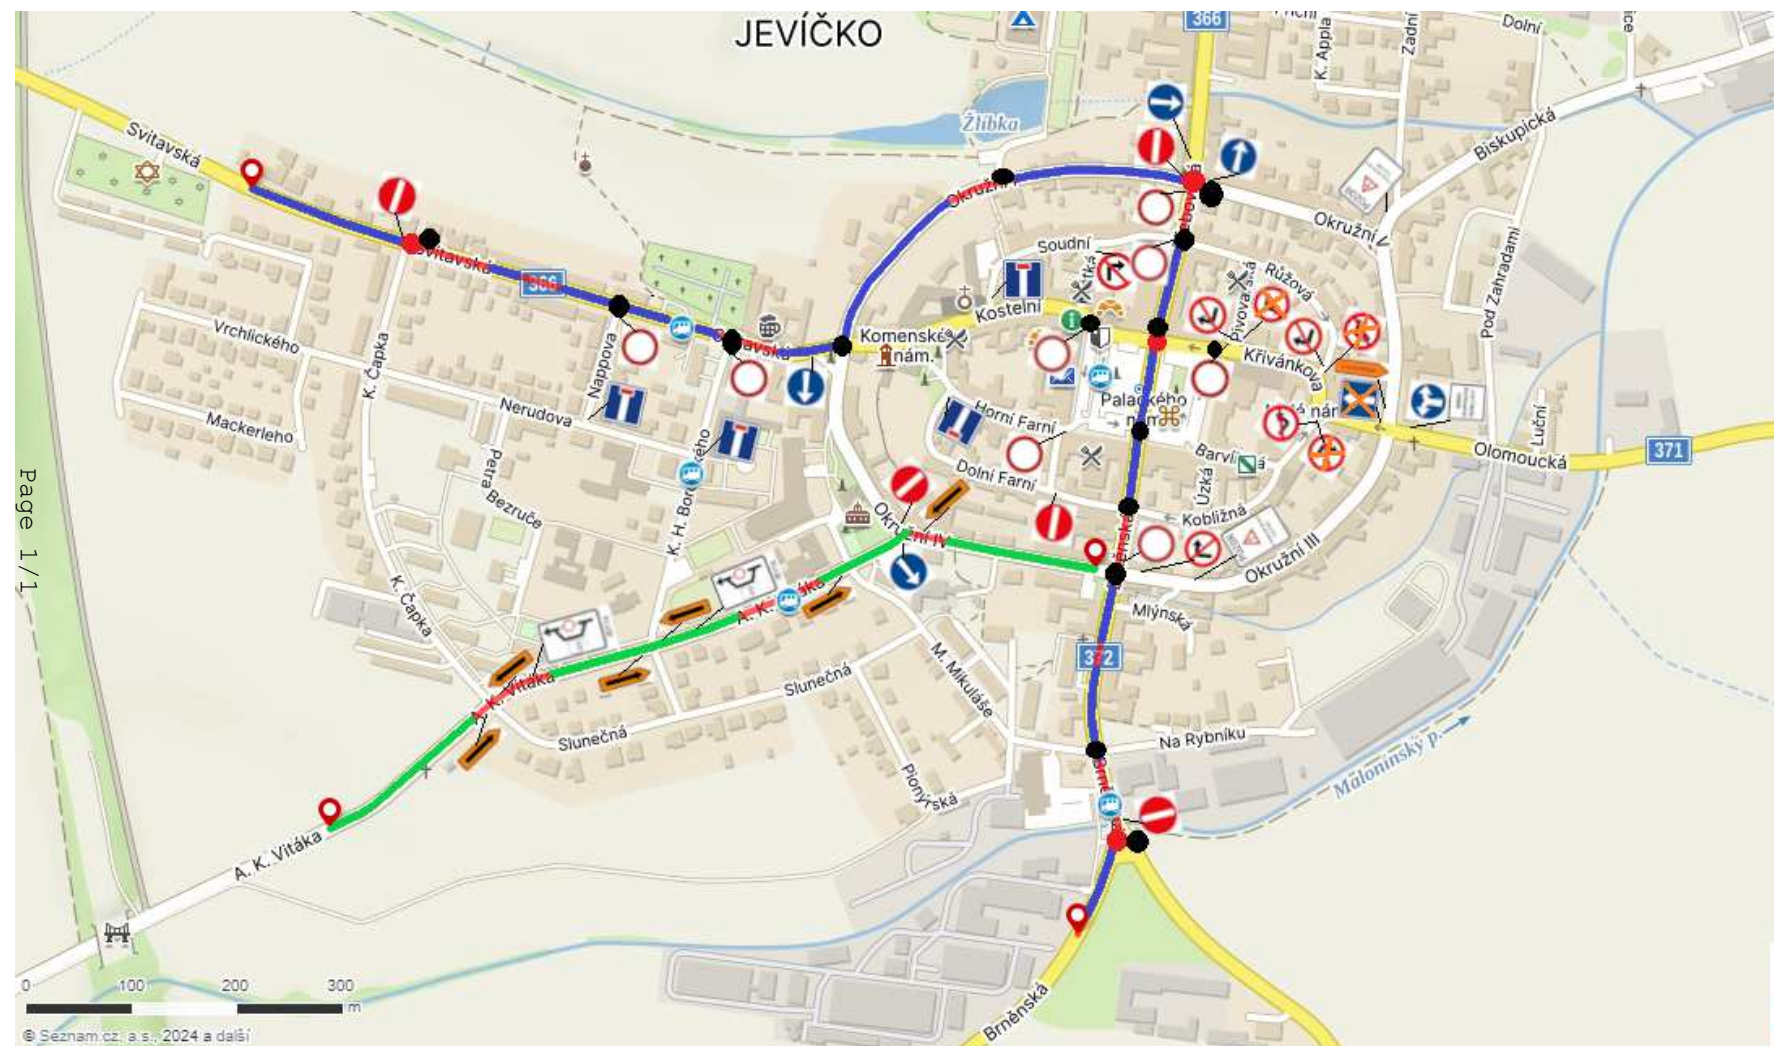

## DIO

### MR cyklistický závod 22.-23. června 2024 detail Jevíčko

**LEGENDA:**

	IP22		IS11a
	B2		C2f
	B1		E13
	B24a		IP10a
	B24b		IS11c
	C3a		IS11b
	C3b		IP4b stávající
	Policie ČR		B24a stávající
	Pořadatel		B24b stávající
	trasa závodu		
	objízdňá trasa		

Page 1/1

Bc. Martin Pavliš  
 Digitálně podepsal  
 Bc. Martin Pavliš  
 Datum: 2024.02.05  
 08:00:40 +01'00'