

Váš dopis zn.: MUMT 13067/2024
Ze dne: 12.04.2024
Č. jedn.: MUMT 15267/2024
Spis. značka: S MUMT 13067/2024
Vyřizuje: Bc. Kamila Mlejnková
Telefon: 461 353 087
E-mail: kmlejnkova@mtrebova.cz
Datum: 29.04.2024

Adresát
M-SILNICE a.s.
IČO: 42196868
oblastní závod STŘED
Za Pivovarem 611
537 01 Chrudim
v zastoupení
DoZBos s.r.o.
IČO: 29372381
Průmyslová 6241/12
680 01 Boskovice

VEŘEJNÁ VYHLÁŠKA Opatření obecné povahy

Stanovení přechodné úpravy provozu na pozemních komunikacích

Městský úřad Moravská Třebová, odbor dopravy, věcně a místně příslušný správní orgán, podle ustanovení § 124 odst. 6 zákona č. 361/2000 Sb., o provozu na pozemních komunikacích a o změnách některých zákonů, ve znění pozdějších předpisů (dále jen „zákon o provozu na pozemních komunikacích“), na základě žádosti společnosti M-SILNICE a.s., IČO: 42196868, oblastní závod STŘED, Za Pivovarem 611, 537 01 Chrudim, v zastoupení společností DoZBos s.r.o., IČO: 29372381, Průmyslová 6241/12, 680 01 Boskovice, ze dne 12.04.2024, po projednání s dotčeným orgánem Policie České republiky, Krajským ředitelstvím policie Pardubického kraje, IČO: 72050250, Územním odborem Svitavy, Dopravním inspektorátem, Purkyňova 1907/2, 568 14 Svitavy, který dne 16.04.2024 pod č.j. KRPE-33657-2/ČJ-2024-170906 vydal stanovisko k přechodné úpravě provozu, v souladu s ustanovením § 77 odst. 2 písm. b) zákona o provozu na pozemních komunikacích, a Krajským ředitelstvím policie Jihomoravského kraje, Územního odboru Blansko, Dopravního inspektorátu, Bezručova 31, 678 01 Blansko, který dne 18.04.2024 pod č. j. KRPB-93429-2/ČJ-2024-060106 vydal stanovisko k přechodné úpravě provozu, v souladu s ustanovením § 77 odst. 2 písm. b) zákona o provozu na pozemních komunikacích, a po posouzení předmětné žádosti tímto

stanovuje

podle ustanovení § 77 odst. 1 písm. c) a odst. 5 zákona o provozu na pozemních komunikacích, v souladu s vyhláškou Ministerstva dopravy a spojů č. 294/2015 Sb., kterou se provádějí pravidla provozu na pozemních komunikacích, ve znění pozdějších předpisů (dále jen „vyhláška č. 294/2015 Sb.“), v návaznosti na ustanovení § 171 a § 173 zákona č. 500/2004 Sb., správní řád, ve znění pozdějších předpisů (dále jen „správní řád“), **opatřením obecné povahy přechodnou úpravu provozu na pozemních komunikacích na území ORP Moravská Třebová.**

Přesné určení místa: silnice II. a III. třídy na území ORP Moravská Třebová, podle výkresové dokumentace „Příloha 1–3, Situace dopravně-inženýrských opatření, Název akce: Oprava krytu silnice II/368 Křenov – Březina, Obsah: Etapa 1 – km 0,000 – 2,175; Etapa 2 – km 2,175 – 3,574,37; Etapa 2 – km 2,175 – 3,574,37 ve dne 12.05.2024, Datum: 04/2004, Vypracoval: Bc. Michaela Grycová, Kontroloval: Ing. Mgr. Josef Janík“, která je nedílnou součástí tohoto opatření obecné povahy.

Důvod: celková uzavírka provozu silnice č. II/368 v úseku Křenov – Březina při realizaci stavební akce: „Oprava krytu silnice II/368 Křenov – Březina“. Stavební akce bude probíhat ve dvou etapách:

- Etapa I. (úsek Křenov – Šnekov) v termínu 06.05.2024 – 31.05.2024
- Etapa II. (úsek Šnekov – Březina) v termínu 31.05.2024 – 30.06.2024

Dopravní značení: bude rozestavěno podle výkresové dokumentace „Příloha 1–3, Situace dopravně-inženýrských opatření, Název akce: Oprava krytu silnice II/368 Křenov – Březina, Obsah: Etapa 1 – km 0,000 – 2,175; Etapa 2 – km 2,175 – 3,574,37; Etapa 2 – km 2,175 – 3,574,37 ve dne 12.05.2024, Datum: 04/2004, Vypracoval: Bc. Michaela Grycová, Kontroloval: Ing. Mgr. Josef Janík“, která je nedílnou součástí tohoto opatření obecné povahy.

Dopravní obslužnost: stavební práce budou probíhat za úplné uzavírky provozu mimo linkový bus. Autobusy budou projíždět stavbou. V níže uvedených termínech bude svoz cestujících zajištěn ze strany stavby:

- 06.05.2024, 07.05.2024. a 08.05.2024 (dne 06.05.2024 směr Březina, ve dnech 07.05.2024 08.05.2024 směr Křenov)
- 29.05.2024, 30.5.2024 a 31.05.2024 – svoz stavbou na zastávku v Březině
- 12.06.2024, 13.06.2024 a 14.06.2024 – svoz stavbou na zastávku v Křenově

Platnost stanovení přechodné úpravy provozu: 06.05.2024 – 30.06.2024.

Toto opatření se vydává za stanovených podmínek:

1. Žadatel je povinen dodržet podmínky souhlasného stanoviska Policie ČR, Krajského ředitelství policie Pardubického kraje, IČO: 72050250, Územního odboru Svitavy, Dopravního inspektorátu, Purkyňova 1907/2, 568 14 Svitavy, vydaného dne 16.04.2024 pod č.j. KRPE-33657-2/ČJ-2024-170906.
 - 1.1. Přenosné dopravní značení bude umístěno odbornou firmou přesně dle přiloženého a odsouhlaseného návrhu: „Situace DIO Křenov-Březina etapa 1 a etapa 2“ a „Situace DIO Křenov-Březina etapa 12.05.2024“.
 - 1.2. Dopravní značky IS11b, IS11c a IS11d (vyznačení objízdné trasy mohou být umístěny na sloupcích stávajícího svislého dopravního značení.
 - 1.3. V místech, kde dojde k nesouladu přenosného DZ se svislým trvalým DZ, bude svislé zakryto nebo přeškrtnuto.
 - 1.4. Ze strany pořadatele nesmí během závodu dojít k ohrožení BESIP a bude dbáno o neporušenost a úplnost dopravního značení.
 - 1.5. Dopravní značky musí být pro účastníky provozu viditelné z dostatečné vzdálenosti, v obci nejméně 50 m, mimo obec 100 m a nesmí zasahovat do průjezdního profilu komunikace.
 - 1.6. Přenosné dopravní značky musí být vždy v reflexním provedení. Dopravní značení musí být provedeno v souladu s vyhláškou č. 294/2015 Sb. Budou dodrženy rozměry a provedení dle ČSN EN 12899-1 – Stálé svislé dopravní značení“. Spodní okraj přenosné dopravní značky bude min. 0,6 m nad silnicí.
 - 1.7. Svislé přenosné dopravní značky musí být upevněny na kovových červenobíle pruhovaných sloupcích. Červené a bílé pruhy mají šířku 100–200 mm a musí být osazeny s dostatečnou stabilitou proti povětrnostním podmínkám.
 - 1.8. Po dokončení prací bude dopravní značení neprodleně odstraněno.
2. Žadatel je povinen dodržet podmínky souhlasného stanoviska Policie ČR, Krajského ředitelství policie Jihomoravského kraje, Územního odboru Blansko, Dopravního inspektorátu, Bezručova 31, 678 01 Blansko, vydaného dne 18.04.2024 pod č. j. KRPB-83429-2/ČJ-2024-060106:

- 2.1. Značení IP 22 „Pozor sil. II/368 směr Březina – Křenov uzavřen“ bude umístěno na hlavních příjezdových trasách vedených k uzavírce, objízdná trasa bude řádně označena na všech křižovatkách a v celé délce trasy značkami IS11b na značkách IS11a bude vyznačen skutečný směr uzavírky a vedení objízdné trasy.
- 2.2. Značky, které budou potřeba v rámci akce zneplatnit budou zneplatněny v souladu s TP 66 (zakrytím či přeškrtnutím).
- 2.3. Provedením a umístěním musí dopravní značení / zařízení odpovídat TP 66 (tzn. rozestupy jednotlivých značek – vzdálenost mezi nimi, postupné umístění jednotlivých značek na samostatných sloupcích, výška značek, rozestup dopravního zařízení apod.) a vyhlášky č. 294/2015 Sb.
- 2.4. Pokud není stanoveno jinak, bude DZ provedeno a umístěno dle TP 66, příslušných ČSN a Příručky pro označování pracovních míst na dálnicích a silnicích vydané 11/2023 (příručka ŘSD ČR schválení Ministerstvem dopravy pod č. j.: MD-39682/2023-930/3).
- 2.5. DZ umístit dle § 78 zákona o provozu na pozemních komunikacích, pouze po dobu trvání důvodu na dobu nezbytně nutnou.
- 2.6. Velikost DZ – základní, provedení DZ – retroreflexní.
- 2.7. Stanovení dopravního značení vydá (dle § 77 zákona o provozu na pozemních komunikacích pro sil. II. a III. třídy příslušný obecní úřad obce s rozšířenou působností. (pro území ORP Boskovice je to Městský úřad Boskovice, odbor dopravy)
- 2.8. Pro umístění přenosného DZ nesmí být využívány sloupky stávajícího svislého dopravního značení. Tyto mohou být využity pouze pro umístění dopravních značek IS11b, IS11c a IS11d (vyznačení objízdné trasy).
- 2.9. Bude zajištěn přístup k dotčeným nemovitostem a průjezd IZS.
3. Žadatel je povinen dodržet podmínky pro zajištění bezpečného průjezdu autobusů pravidelné linkové autobusové dopravy. Průjezdni pruh zůstane v šíři min. 2,75 m.
4. V případě změny umístění autobusové zastávky nebo změny v režimu její obslužnosti bude s časovým předstihem informována cestující veřejnost. Dotčená autobusová zastávka bude řádně označena.
5. Dne 12.05.2024 bude objízdná trasa uzavírky vedena po území Jihomoravského kraje po silnici II/372 Velké Opatovice – křižovatka se silnicí III/3725 Velké Opatovice – dále po silnici III/3725 směr Brtův – Korbelova Lhota, a to z důvodu konání „48. ročníku mezinárodního cyklistického etapového závodu v Jevíčku a okolí“.
6. Ve dnech 19.06.2024 – 23.06.2024 budou stavební práce na silnici v uzavřeném úseku zcela přerušeny, a to z důvodu zajištění bezpečnosti účastníků cyklistických závodů během konání „Mistrovství České a Slovenské republiky v silniční cyklistice 2024“.
7. Toto stanovení přechodné úpravy silničního provozu musí být na místě předloženo kontrolním orgánům. Ve smyslu ustanovení § 78 odst. 3 zákona o provozu na pozemních komunikacích se k zajištění bezpečnosti a plynulosti silničního provozu povoluje užívání přenosných dopravních značek jen po dobu nezbytně nutnou.
8. Městský úřad Moravská Třebová, odbor dopravy, si vyhrazuje právo v případě zjištěných nedostatků v souvislosti s prováděním přechodného dopravního značení, nebo bude-li to vyžadovat naléhavá situace, veřejný zájem nebo BESIP, toto stanovení změnit nebo zrušit.
9. **Odpovědná osoba za organizaci stavebních prací:** M-SILNICE a.s., IČO: 42196868, oblastní závod STŘED, Za Pivovarem 611, 537 01 Chrudim (Mgr. Jiří Pokorný, stavbyvedoucí, tel.: 606 680 697, e-mail: jjiri.pokorny@msilnice.cz).

10. **Odpovědná osoba za organizaci dopravně-inženýrských opatření:** DoZBos s.r.o., IČO: 29372381, Průmyslová 6241/12, 680 01 Boskovice (Bc. Michaela Grycová, tel.: 730 514 719, e-mail: grycova@dozbos.cz).

Odůvodnění:

Městský úřad Moravská Třebová, odbor dopravy, obdržel dne 12.04.2024 žádost společnosti M-SILNICE a.s., IČO: 42196868, oblastní závod STŘED, Za Pivovarem 611, 537 01 Chrudim, v zastoupení společností DoZBos s.r.o., IČO: 29372381, Průmyslová 6241/12, 680 01 Boskovice, o stanovení přechodné úpravy provozu na pozemních komunikacích na území ORP Moravská Třebová během realizace stavební akce „Oprava krytu silnice II/368 Křenov – Březina“, která bude probíhat za celkové uzavírky provozu na silnici II/368 ve dvou etapách: etapa I. 06.05.2024 – 31.05.2024 úsek Křenov – Šnekov a etapa II. 31.05.2024 – 30.06.2024 úsek Šnekov – Březina. Dne 12.05.2024 bude objízdná trasa uzavírky vedena po území Jihomoravského kraje po silnici II/372 Velké Opatovice – křižovatka se silnicí III/3725 Velké Opatovice – dále po silnici III/3725 směr Brtův – Korbelova Lhota, a to z důvodu konání „48. ročníku mezinárodního cyklistického etapového závodu v Jevíčku a okolí“. Dopravní značení užitá na pozemních komunikacích je patrné z připojené výkresové dokumentace: „Příloha 1 – 3, Situace dopravně-inženýrských opatření, Název akce: Oprava krytu silnice II/368 Křenov – Březina, Obsah: Etapa 1 – km 0,000 – 2,175; Etapa 2 – km 2,175 – 3,574,37; Etapa 2 – km 2,175 – 3,574,37 ve dne 12.05.2024, Datum: 04/2004, Vypracoval: Bc. Michaela Grycová, Kontroloval: Ing. Mgr. Josef Janík“, která je nedílnou součástí tohoto opatření obecné povahy. Stanovení dopravního značení bylo žadatelem požadováno pro termín od 06.05.2024 do 23.06.2024. Vzhledem k nezbytným dopravním opatřením při konání Mistrovství České a Slovenské republiky v silniční cyklistice v termínu od 19.06.2024 do 23.06.2024 vznikla potřeba prodloužení platnosti dopravního značení na pozemních komunikacích až do 30.06.2024.

Správnímu orgánu bylo ze strany žadatele předloženo stanovisko dotčeného Policie České republiky, vydaného v souladu s ustanovením § 77 odst. 2 písm. b) zákona o provozu na pozemních komunikacích. Krajské ředitelství policie Pardubického kraje, IČO: 72050250, Územní odbor Svitavy, Dopravní inspektorát, vydal předložené stanovisko k přechodné úpravě provozu dne 16.04.2024 pod č. j. KRPE-36657-2/ČJ-2024-170906. Krajské ředitelství policie Jihomoravského kraje, Územní odbor Blansko, Dopravní inspektorát, Bezručova 31, 678 01 Blansko, vydal dne 18.04.2024 pod č. j. KRPB-83429-2/ČJ-2024-060106 stanovisko k přechodné úpravě provozu, která bude vedena po území Jihomoravského dne 12.05.2024.

Správní orgán předmětnou žádost posoudil podle platné právní úpravy zákona o provozu na pozemních komunikacích, vyhlášky č. 294/2015 Sb., TP č. 66, ČSN EN 12899-1 – „Stálé svislé dopravní značení“ a další souvisejících norem, a stanovil podmínky pro realizaci přechodné úpravy provozu na pozemních komunikacích na území ORP Moravská Třebová, které jsou dotčeny úplnou uzavírkou provozu silnice II/368 v úseku Křenov – Březina.

V souladu s § 77 odst. 5 zákona o provozu na pozemních komunikacích, jde-li o stanovení přechodné úpravy provozu na pozemních komunikacích, nedoručuje příslušný správní úřad návrh opatření obecné povahy a nevyzývá dotčené osoby k podávání připomínek nebo námitek; opatření obecné povahy nabývá účinnost pátým dnem po vyvěšení.

Městský úřad Moravská Třebová, odbor dopravy, na základě výše uvedeného oznamuje veřejnou vyhláškou opatření obecné povahy ve věci stanovení přechodné úpravy provozu na pozemních komunikacích na území ORP Moravská Třebová během realizace stavební akce: „Oprava krytu silnice II/368 Křenov - Březina“, která bude probíhat za úplné uzavírky provozu na silnici II/368, a sice

ve dvou etapách, kdy se etapa I. (úsek Křenov – Šnekov) uskuteční v termínu 06.05.2024 – 31.05.2024 a etapa II. (úsek Šnekov – Březina) uskuteční v termínu 31.05.2024 – 30.06.2024. Platnost přechodné úpravy provozu na dotčených pozemních komunikacích, podle připojené výkresové dokumentace dopravně-inženýrských opatření, se stanovuje od 06.05.2024 do 30.06.2024.

Poučení:

Podle ustanovení § 77 odst. 5 zákona o provozu na pozemních komunikacích se opatření obecné povahy se oznamuje veřejnou vyhláškou a nabývá účinnosti pátým dnem po vyvěšení. Proti opatření obecné povahy nelze dle § 173 odst. 2 správního řádu podat opravný prostředek. Podle ustanovení § 174 lze soulad opatření obecné povahy s právními předpisy posoudit v přezkumném řízení. Usnesení o zahájení přezkumného řízení lze vydat do 1 roku od účinnosti opatření.

„otisk úředního razítka“

Ing. Petr Václavík
vedoucí odboru dopravy

Toto opatření obecné povahy musí být vyvěšeno po dobu 15 dnů na úřední desce správního orgánu, který písemnost doručuje a zároveň způsobem umožňující dálkový přístup. Vývěsní lhůta začíná den následující po dni vyvěšení, sejmutí vyhlášky je možné následující pracovní den po posledním dni vývěsní lhůty. Právní účinky doručení má výhradně doručení veřejnou vyhláškou prostřednictvím úřední desky Městského úřadu Moravská Třebová.

K vyvěšení na úřední desku:

Město Moravská Třebová, IČO: 00277037, nám. T. G. Masaryka 32/29, 571 01 Moravská Třebová
Město Jevíčko, IČO: 00276791, Palackého nám. 1, 569 43 Jevíčko
Obec Březina, IČO: 00276472, Březina 81, 569 23 Březina
Obec Křenov, IČO: 00276871, Křenov 26, 569 22 Křenov
Obec Bělá u Jevíčka, IČO: 00484164, Bělá u Jevíčka 7, 569 43 Bělá u Jevíčka

Příloha:

Příloha 1, Situace dopravně-inženýrských opatření, Název akce: Oprava krytu silnice II/368 Křenov – Březina, Obsah: Etapa 1 – km 0,000 – 2,175 Datum: 04/2004, Vypracoval: Bc. Michaela Grycová, Kontroloval: Ing. Mgr. Josef Janík

Příloha 2, Situace dopravně-inženýrských opatření, Název akce: Oprava krytu silnice II/368 Křenov – Březina, Obsah: Etapa 2 – km 2,175 – 3,574,37, Datum: 04/2004, Vypracoval: Bc. Michaela Grycová, Kontroloval: Ing. Mgr. Josef Janík

Příloha 3, Situace dopravně-inženýrských opatření, Název akce: Oprava krytu silnice II/368 Křenov – Březina, Obsah: Etapa 2 – km 2,175 – 3,574,37 ve dne 12.05.2024, Datum: 04/2004, Vypracoval: Bc. Michaela Grycová, Kontroloval: Ing. Mgr. Josef Janík

Vyvěšeno dne

Sejmuto dne

.....

Podpis a razítko orgánu, který potvrzuje vyvěšení
opatření na úřední desce a jeho následné sejmutí
a jeho zveřejnění umožňující dálkový přístup.

Obdrží účastníci řízení:

M-SILNICE a.s., IČO: 42196868, oblastní závod STŘED, Za Pivovarem 611, 537 01 Chrudim,
v zastoupení **DoZBos s.r.o.**, IČO: 29372381, Průmyslová 6241/12, 680 01 Boskovice

Správa a údržba silnic Pardubického kraje, IČO: 00085031, Doubravice 98, 533 53 Pardubice,
s adresou pro doručování: oddělení majetkové správy Litomyšl, T. G. Masaryka 985, 570 01 Litomyšl

Obdrží dotčené orgány:

Krajské ředitelství policie Pardubického kraje, IČO: 72050250, Územní odbor Svitavy, Dopravní
inspektorát, Purkyňova 1907/2, 568 14 Svitavy

Krajské ředitelství policie Jihomoravského kraje, Územní odbor Blansko, Dopravní inspektorát,
Bezručova 31, 678 01 Blansko

Městský úřad Boskovice, IČO: 00279978, odbor dopravy, Masarykovo nám. 4/2, 680 01 Boskovice

K vyvěšení na úřední desku:

Město Moravská Třebová, IČO: 00277037, nám. T. G. Masaryka 32/29, 571 01 Moravská Třebová

Město Jevíčko, IČO: 00276791, Palackého nám. 1, 569 43 Jevíčko

Obec Březina, IČO: 00276472, Březina 81, 569 23 Březina




Obec Křenov, IČO: 00276871, Křenov 26, 569 22 Křenov

Obec Bělá u Jevíčka, IČO: 00484164, Bělá u Jevíčka 7, 569 43 Bělá u Jevíčka


Obdrží na vědomí:

Krajský úřad Pardubického kraje, IČO: 70892822, odbor dopravy a silničního hospodářství,
oddělení dopravní obslužnosti, Komenského nám. 125, 532 11 Pardubice

Ostatním účastníkům řízení doručeno veřejnou vyhláškou.

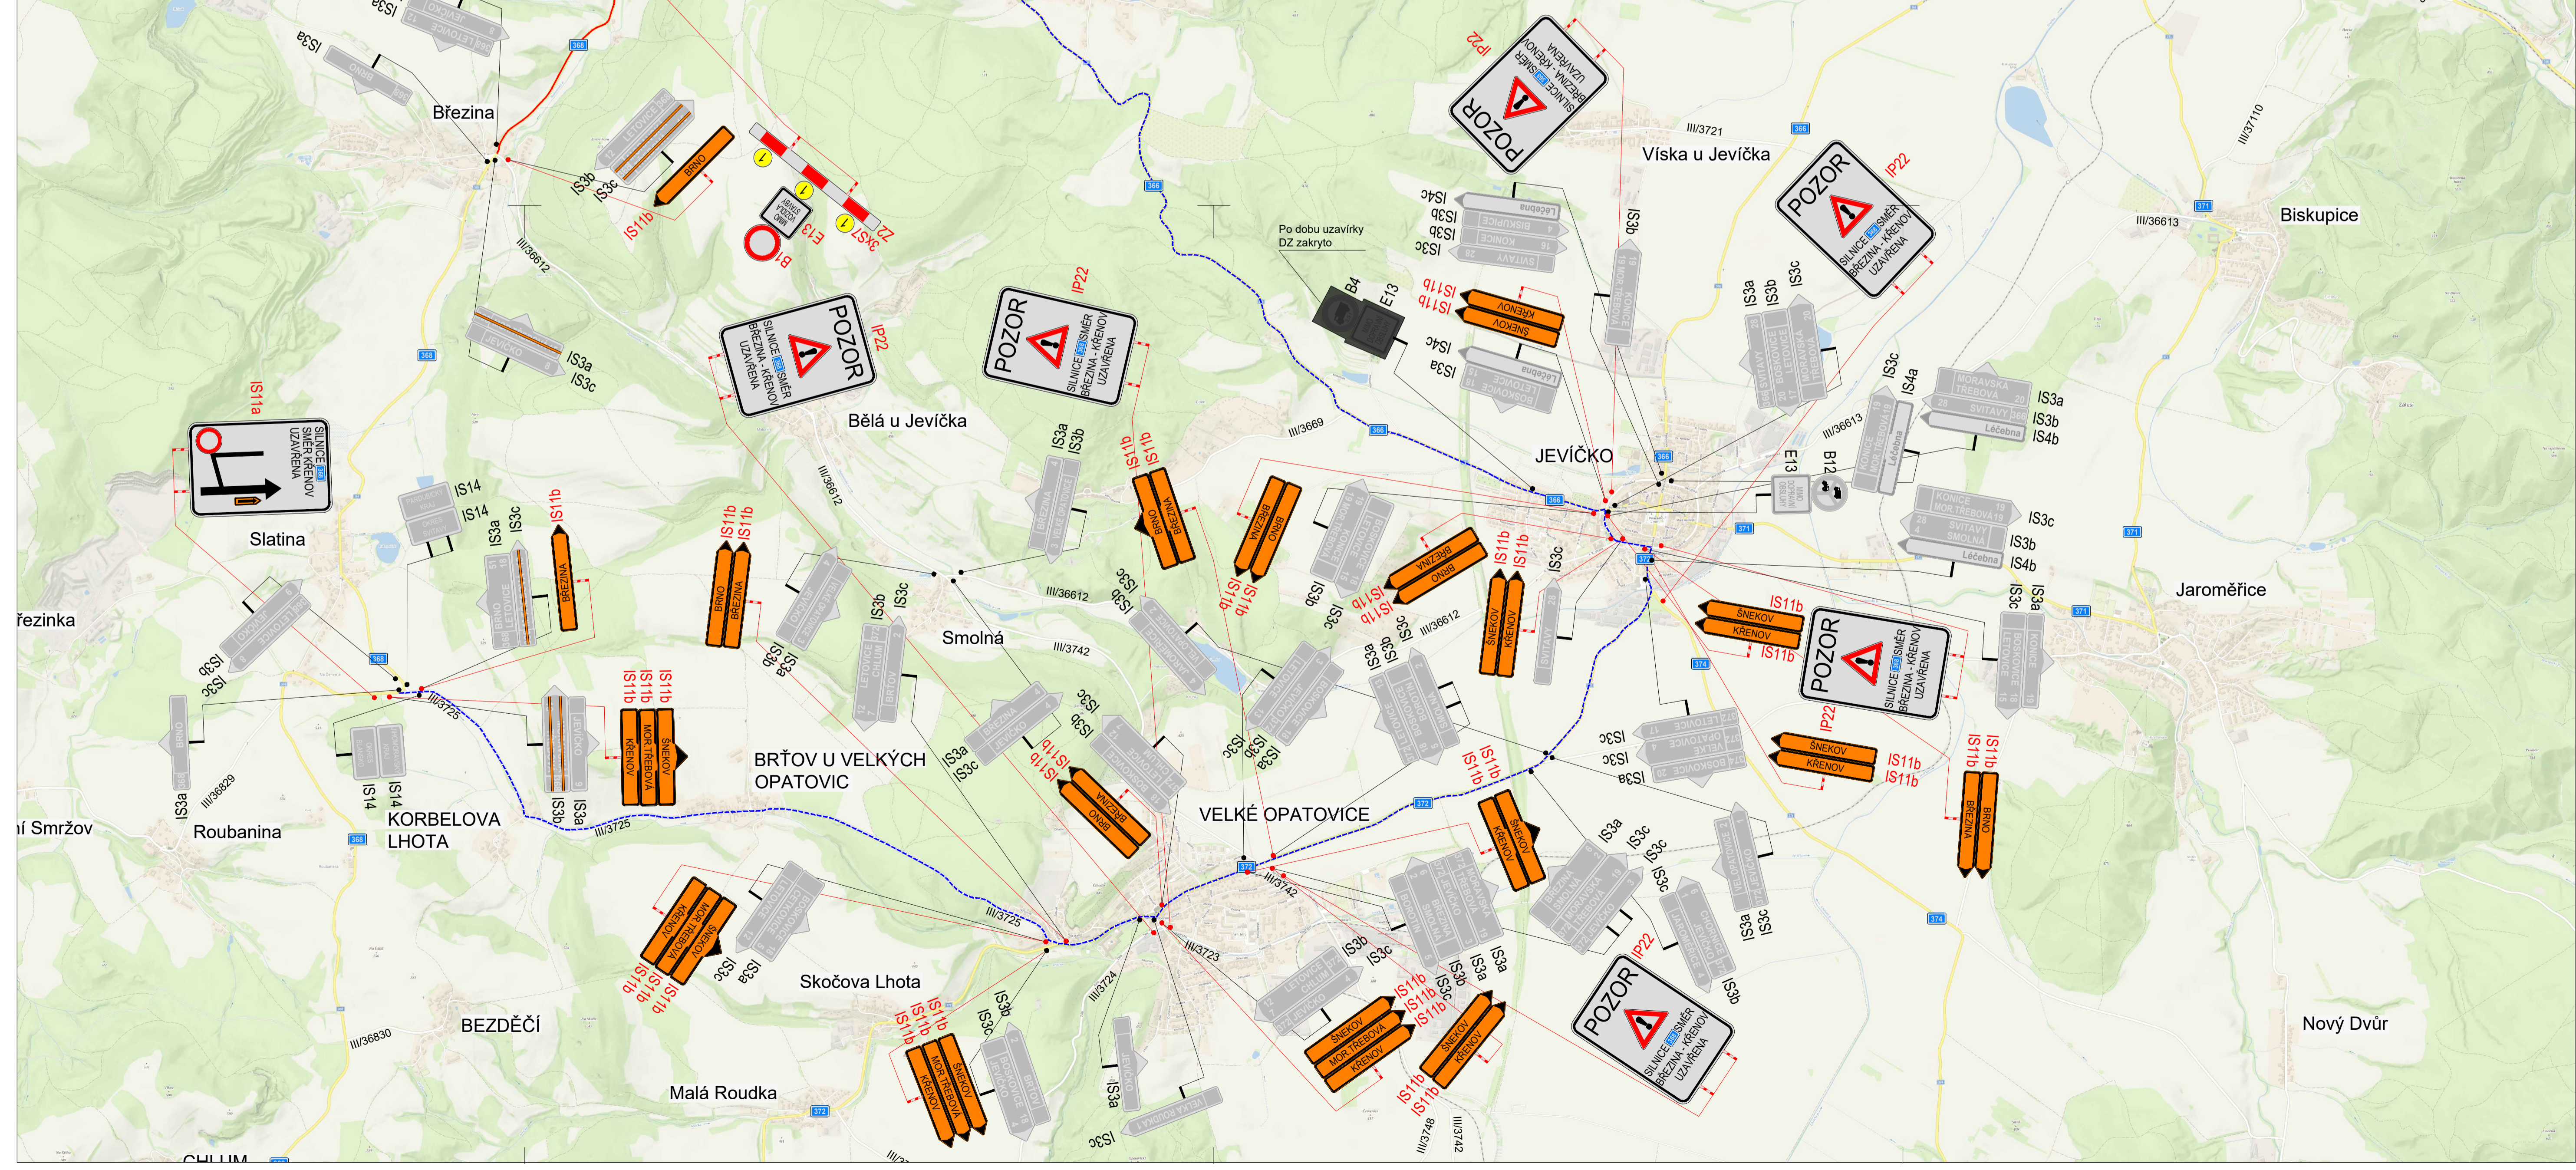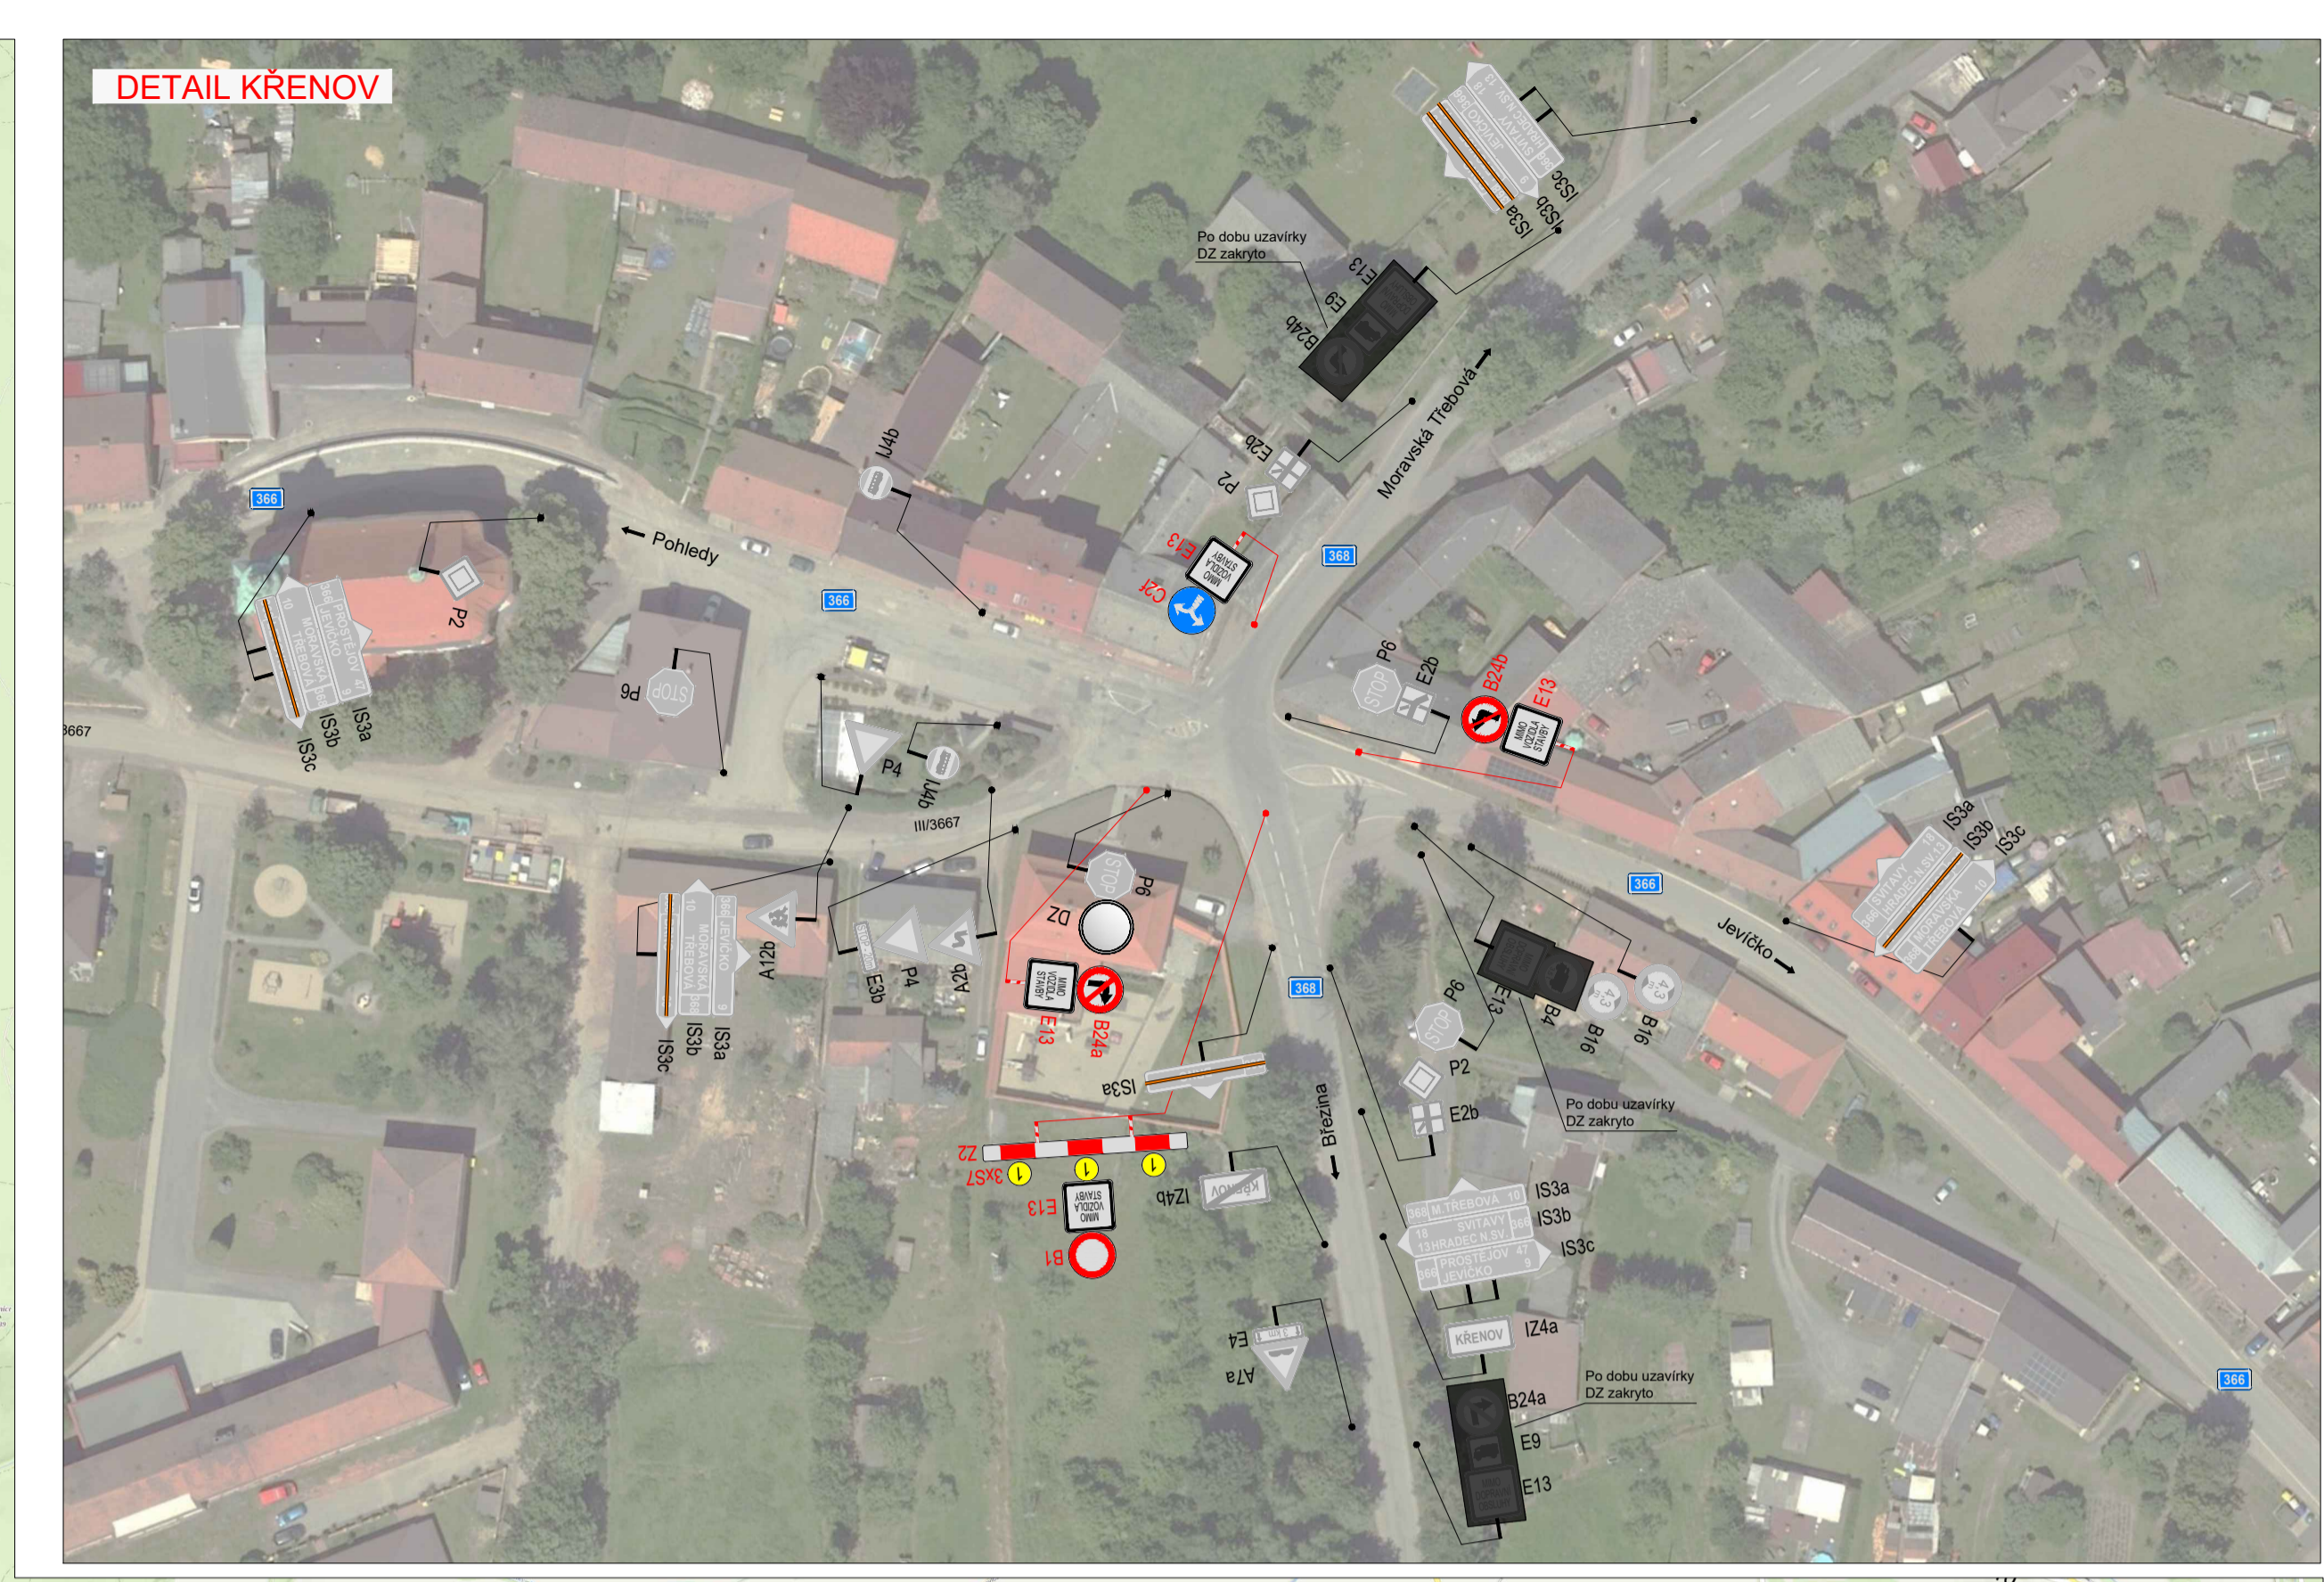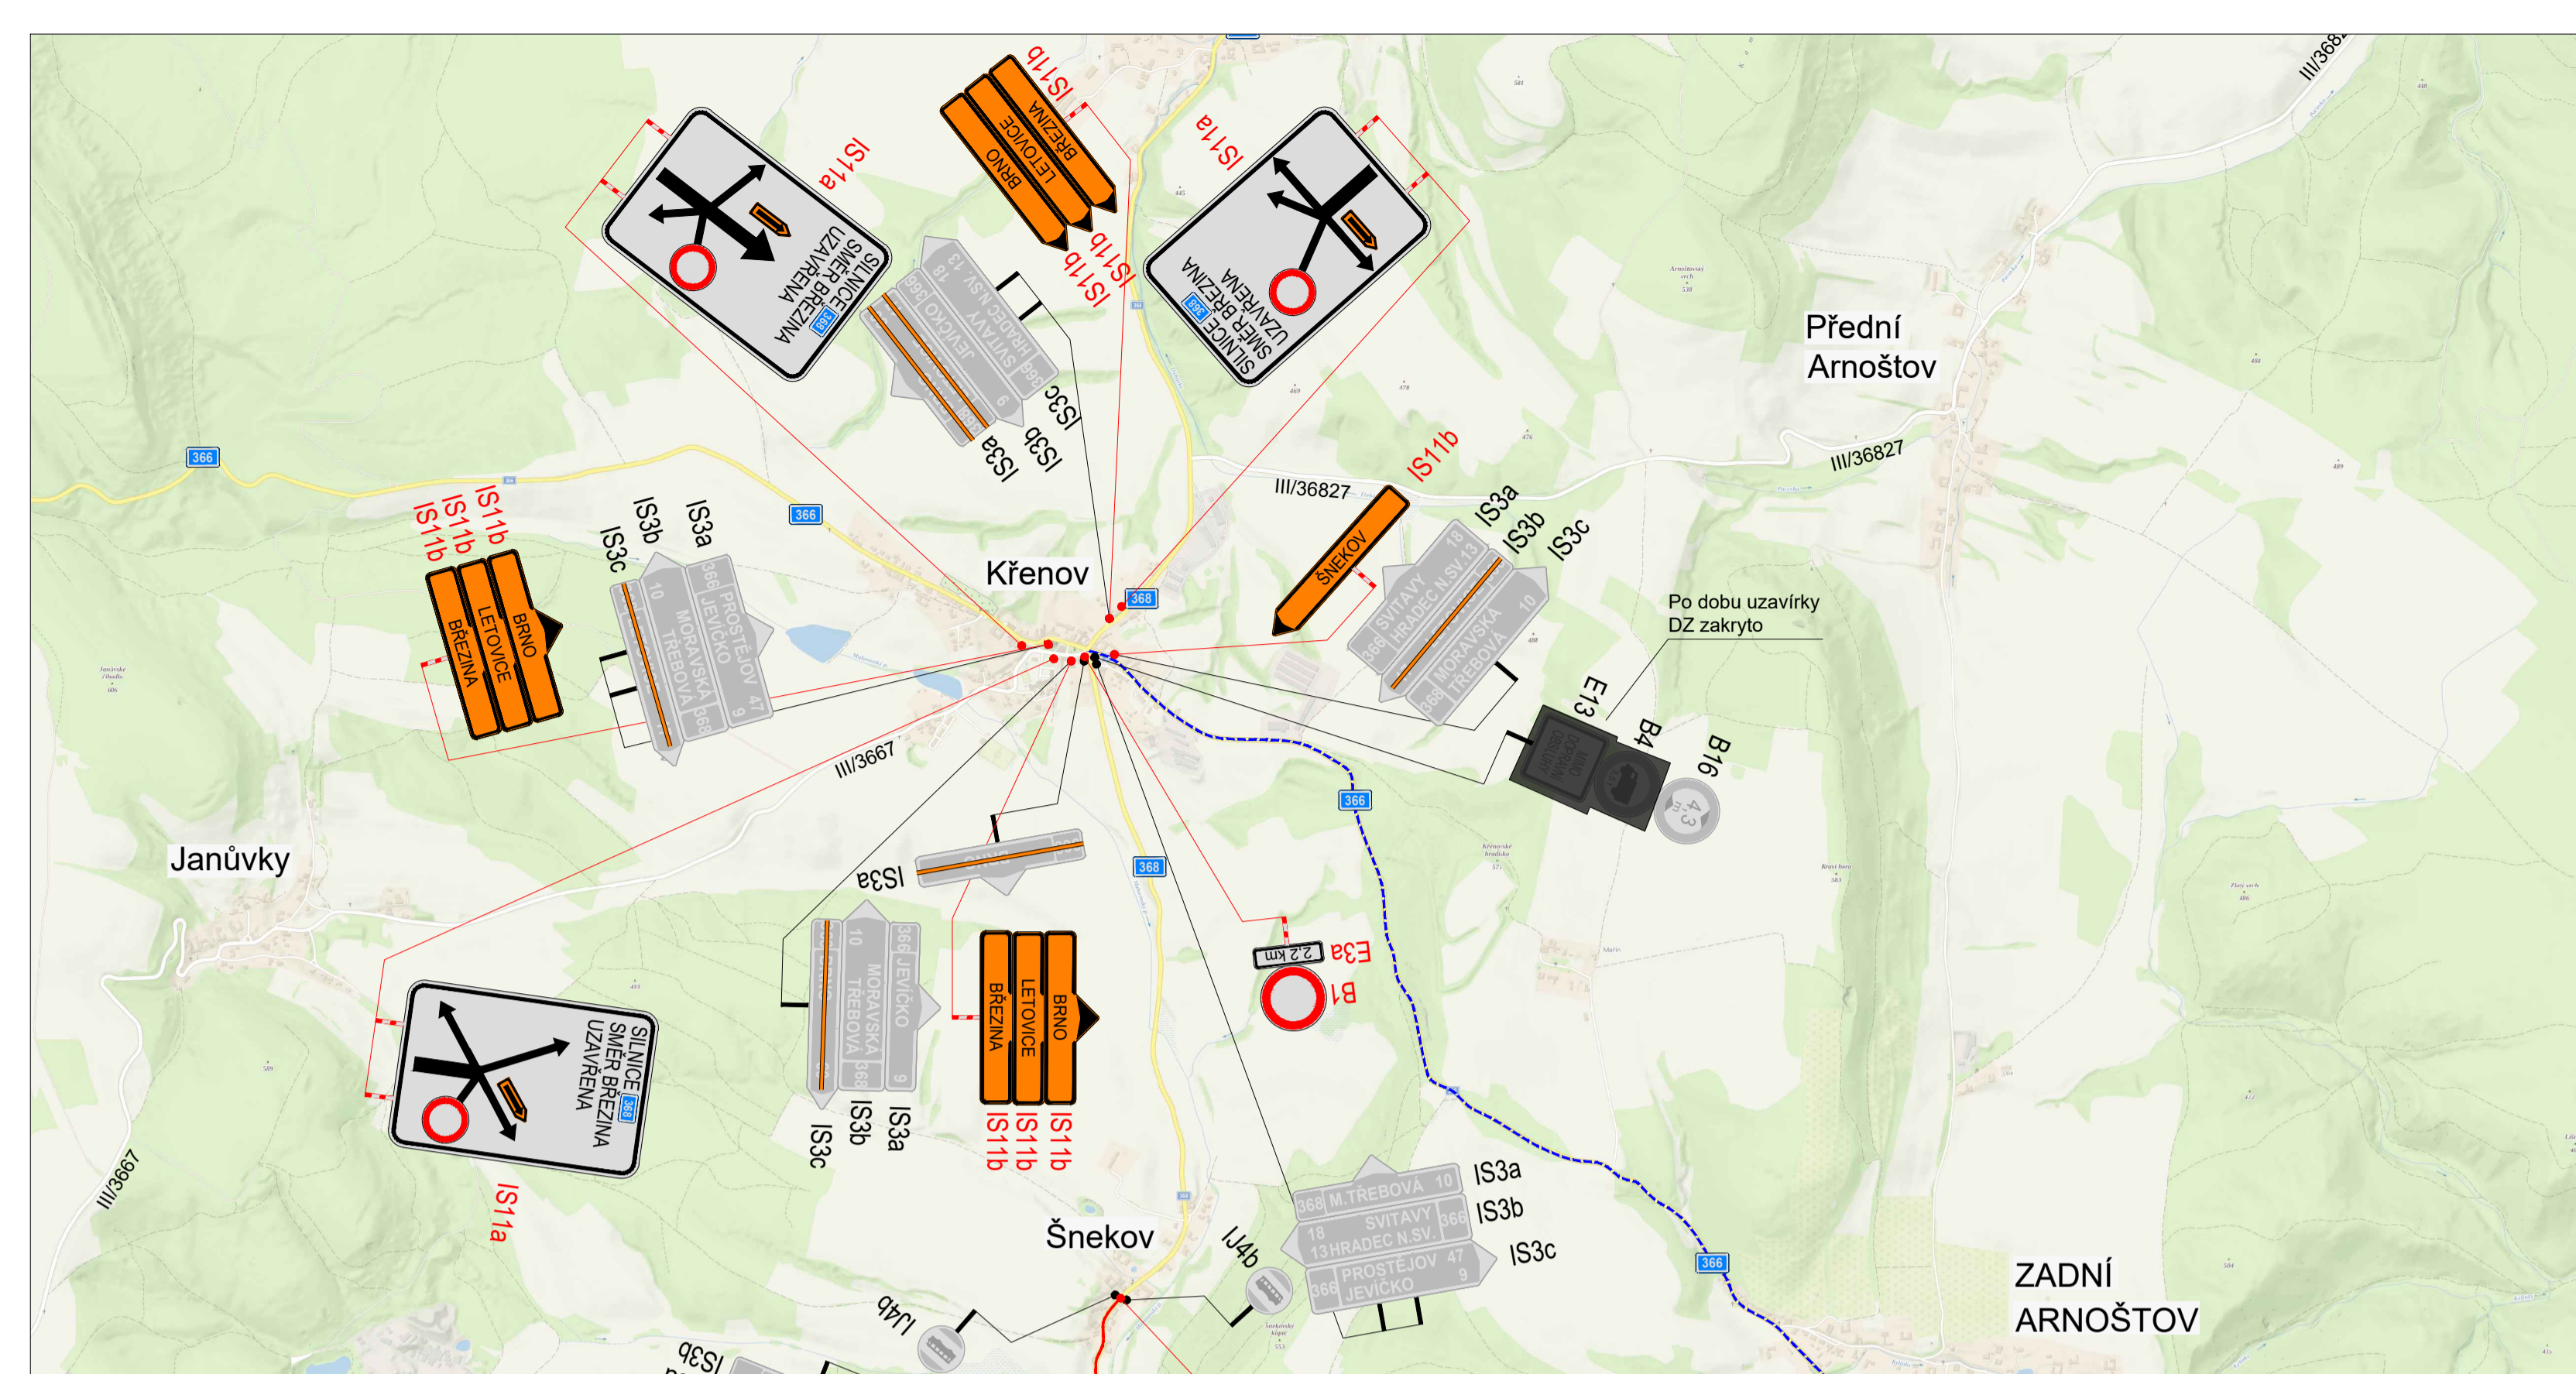




Bc. Martin Pavliš Digitálně podepsal Bc. Martin Pavliš Datum: 2024.04.16 07:34:22 +02'00'	SOUHLASÍME S PDZ, ZUK, UZAVÍRKOU A OBJÍZDNOU TRASOU. V dne	SOUHLASÍME S PDZ, ZUK, UZAVÍRKOU A OBJÍZDNOU TRASOU. V dne

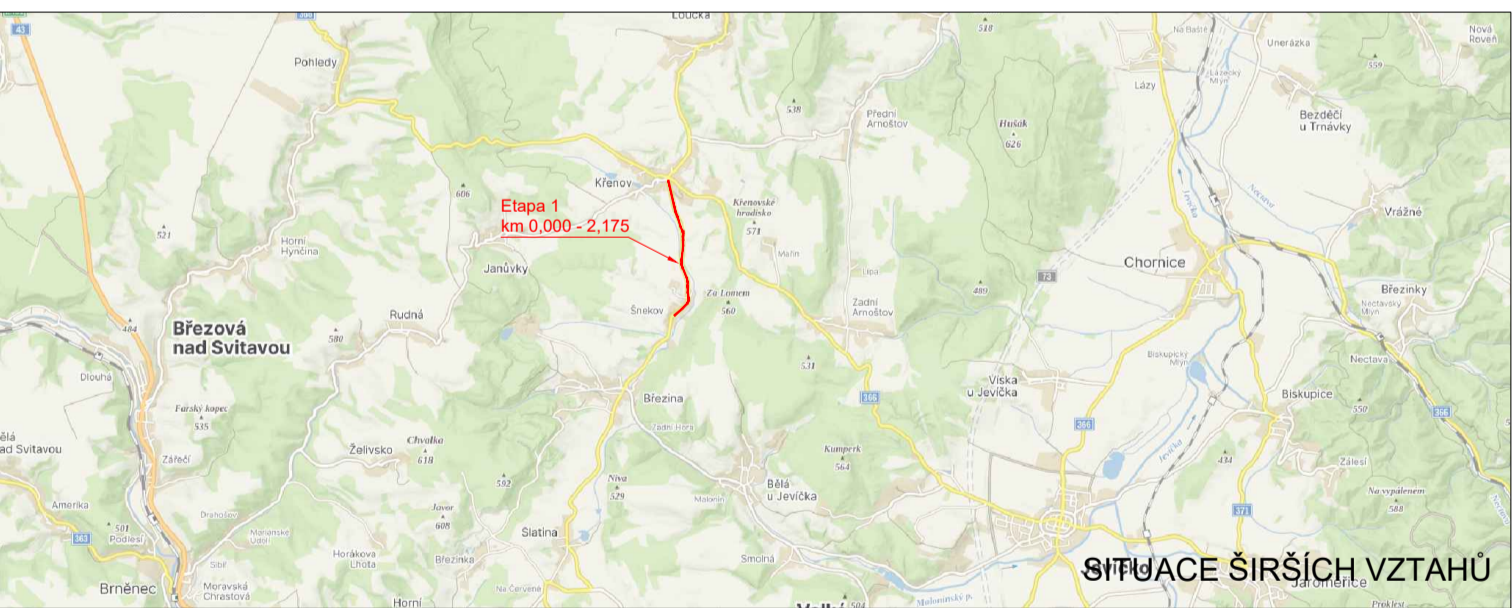



LEGENDA

- TRVALÉ SVISLÉ DOPRAVNÍ ZNAČENÍ
- DOČASNĚ ZNEPLATNĚNÉ TRVALÉ SVISLÉ DOPRAVNÍ ZNAČENÍ
- NAVRŽENÉ PŘECHODNÉ SVISLÉ DOPRAVNÍ ZNAČENÍ
- UZAVÍRKA KOMUNIKACE
- OBJÍZDNÁ TRASA


VYPRACOVALA: Bc. Michaela Grycová KONTROLOVAL: Ing. Mgr. Josef Janík		 DoZBos dopravní značení	Datum: 04/2024 Formát: 1000x594
NAZEV AKCE: OPRAVA KRYTÍ SILNICE II/368 KŘENOV - BŘEZINA			
NAZEV PŘÍLOHY: SITUACE DOPRAVNĚ-INŽENÝRSKÝCH OPATŘENÍ		ČÍSLO ZÁKAZKY: ČÍSLO PŘÍLOHY: 3	
OBSAH: Etapa 2 - KM 2,175 - 3,574,37 - VE DNE 12.5.2024			

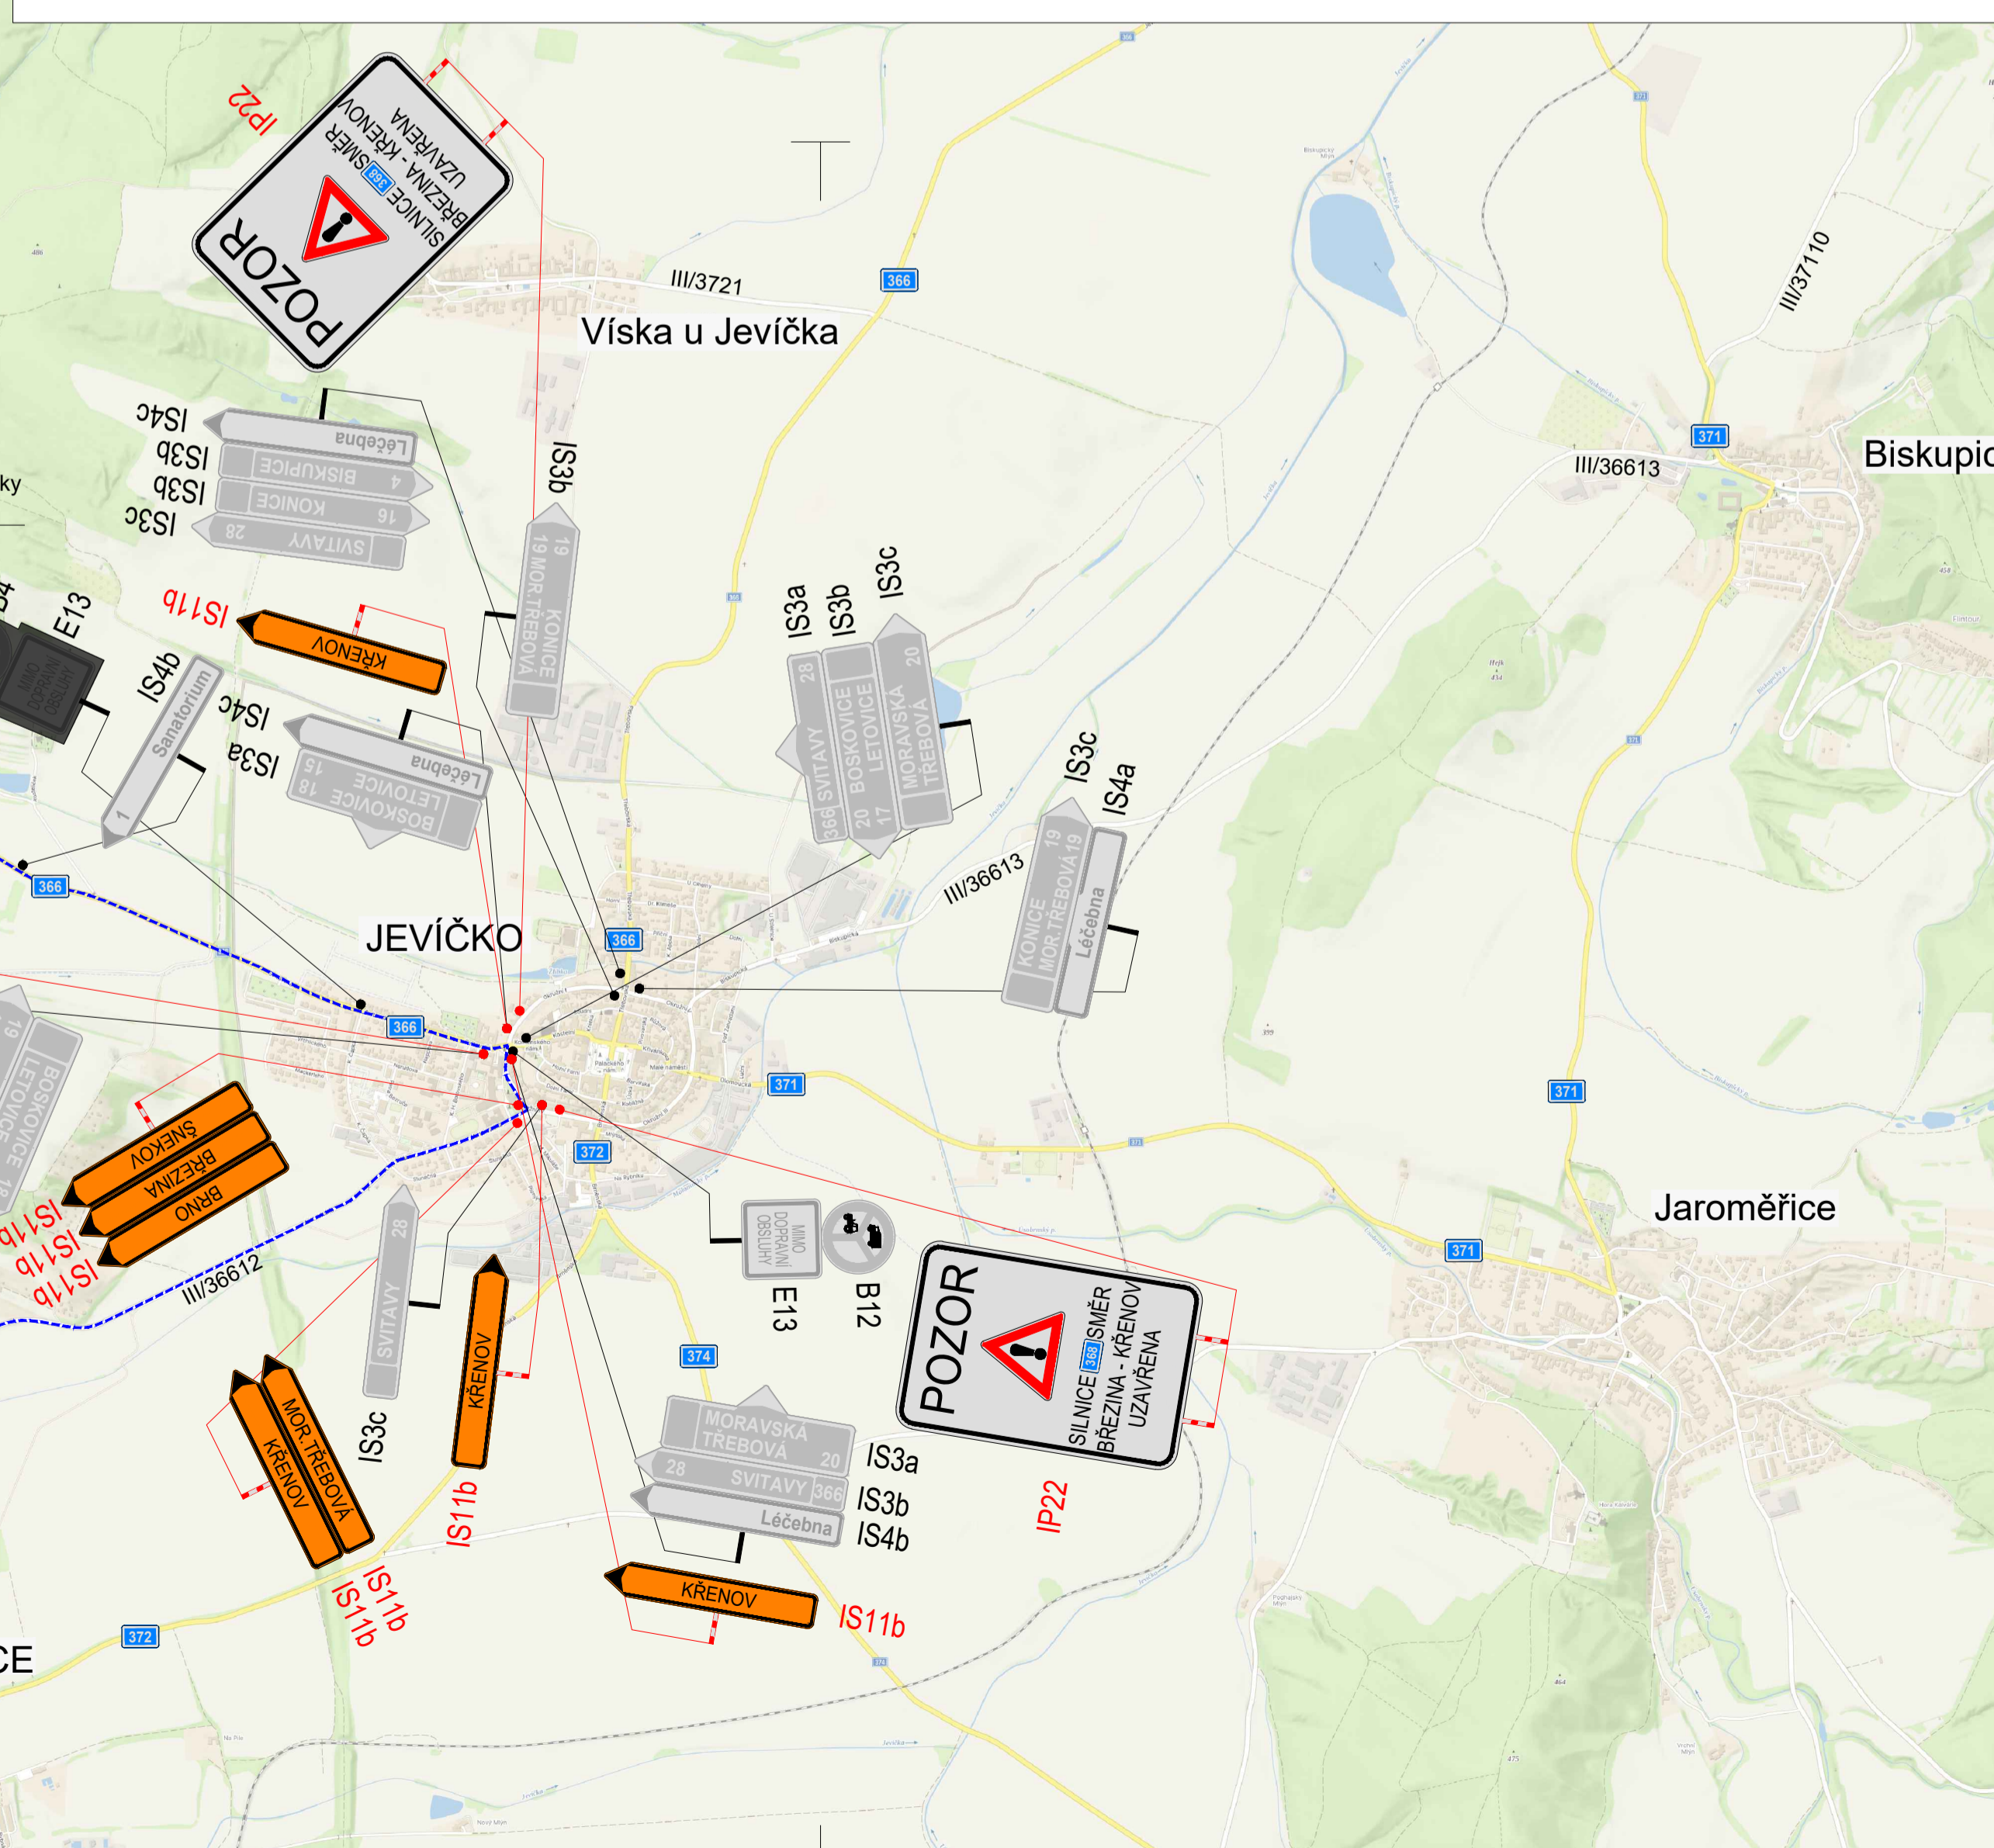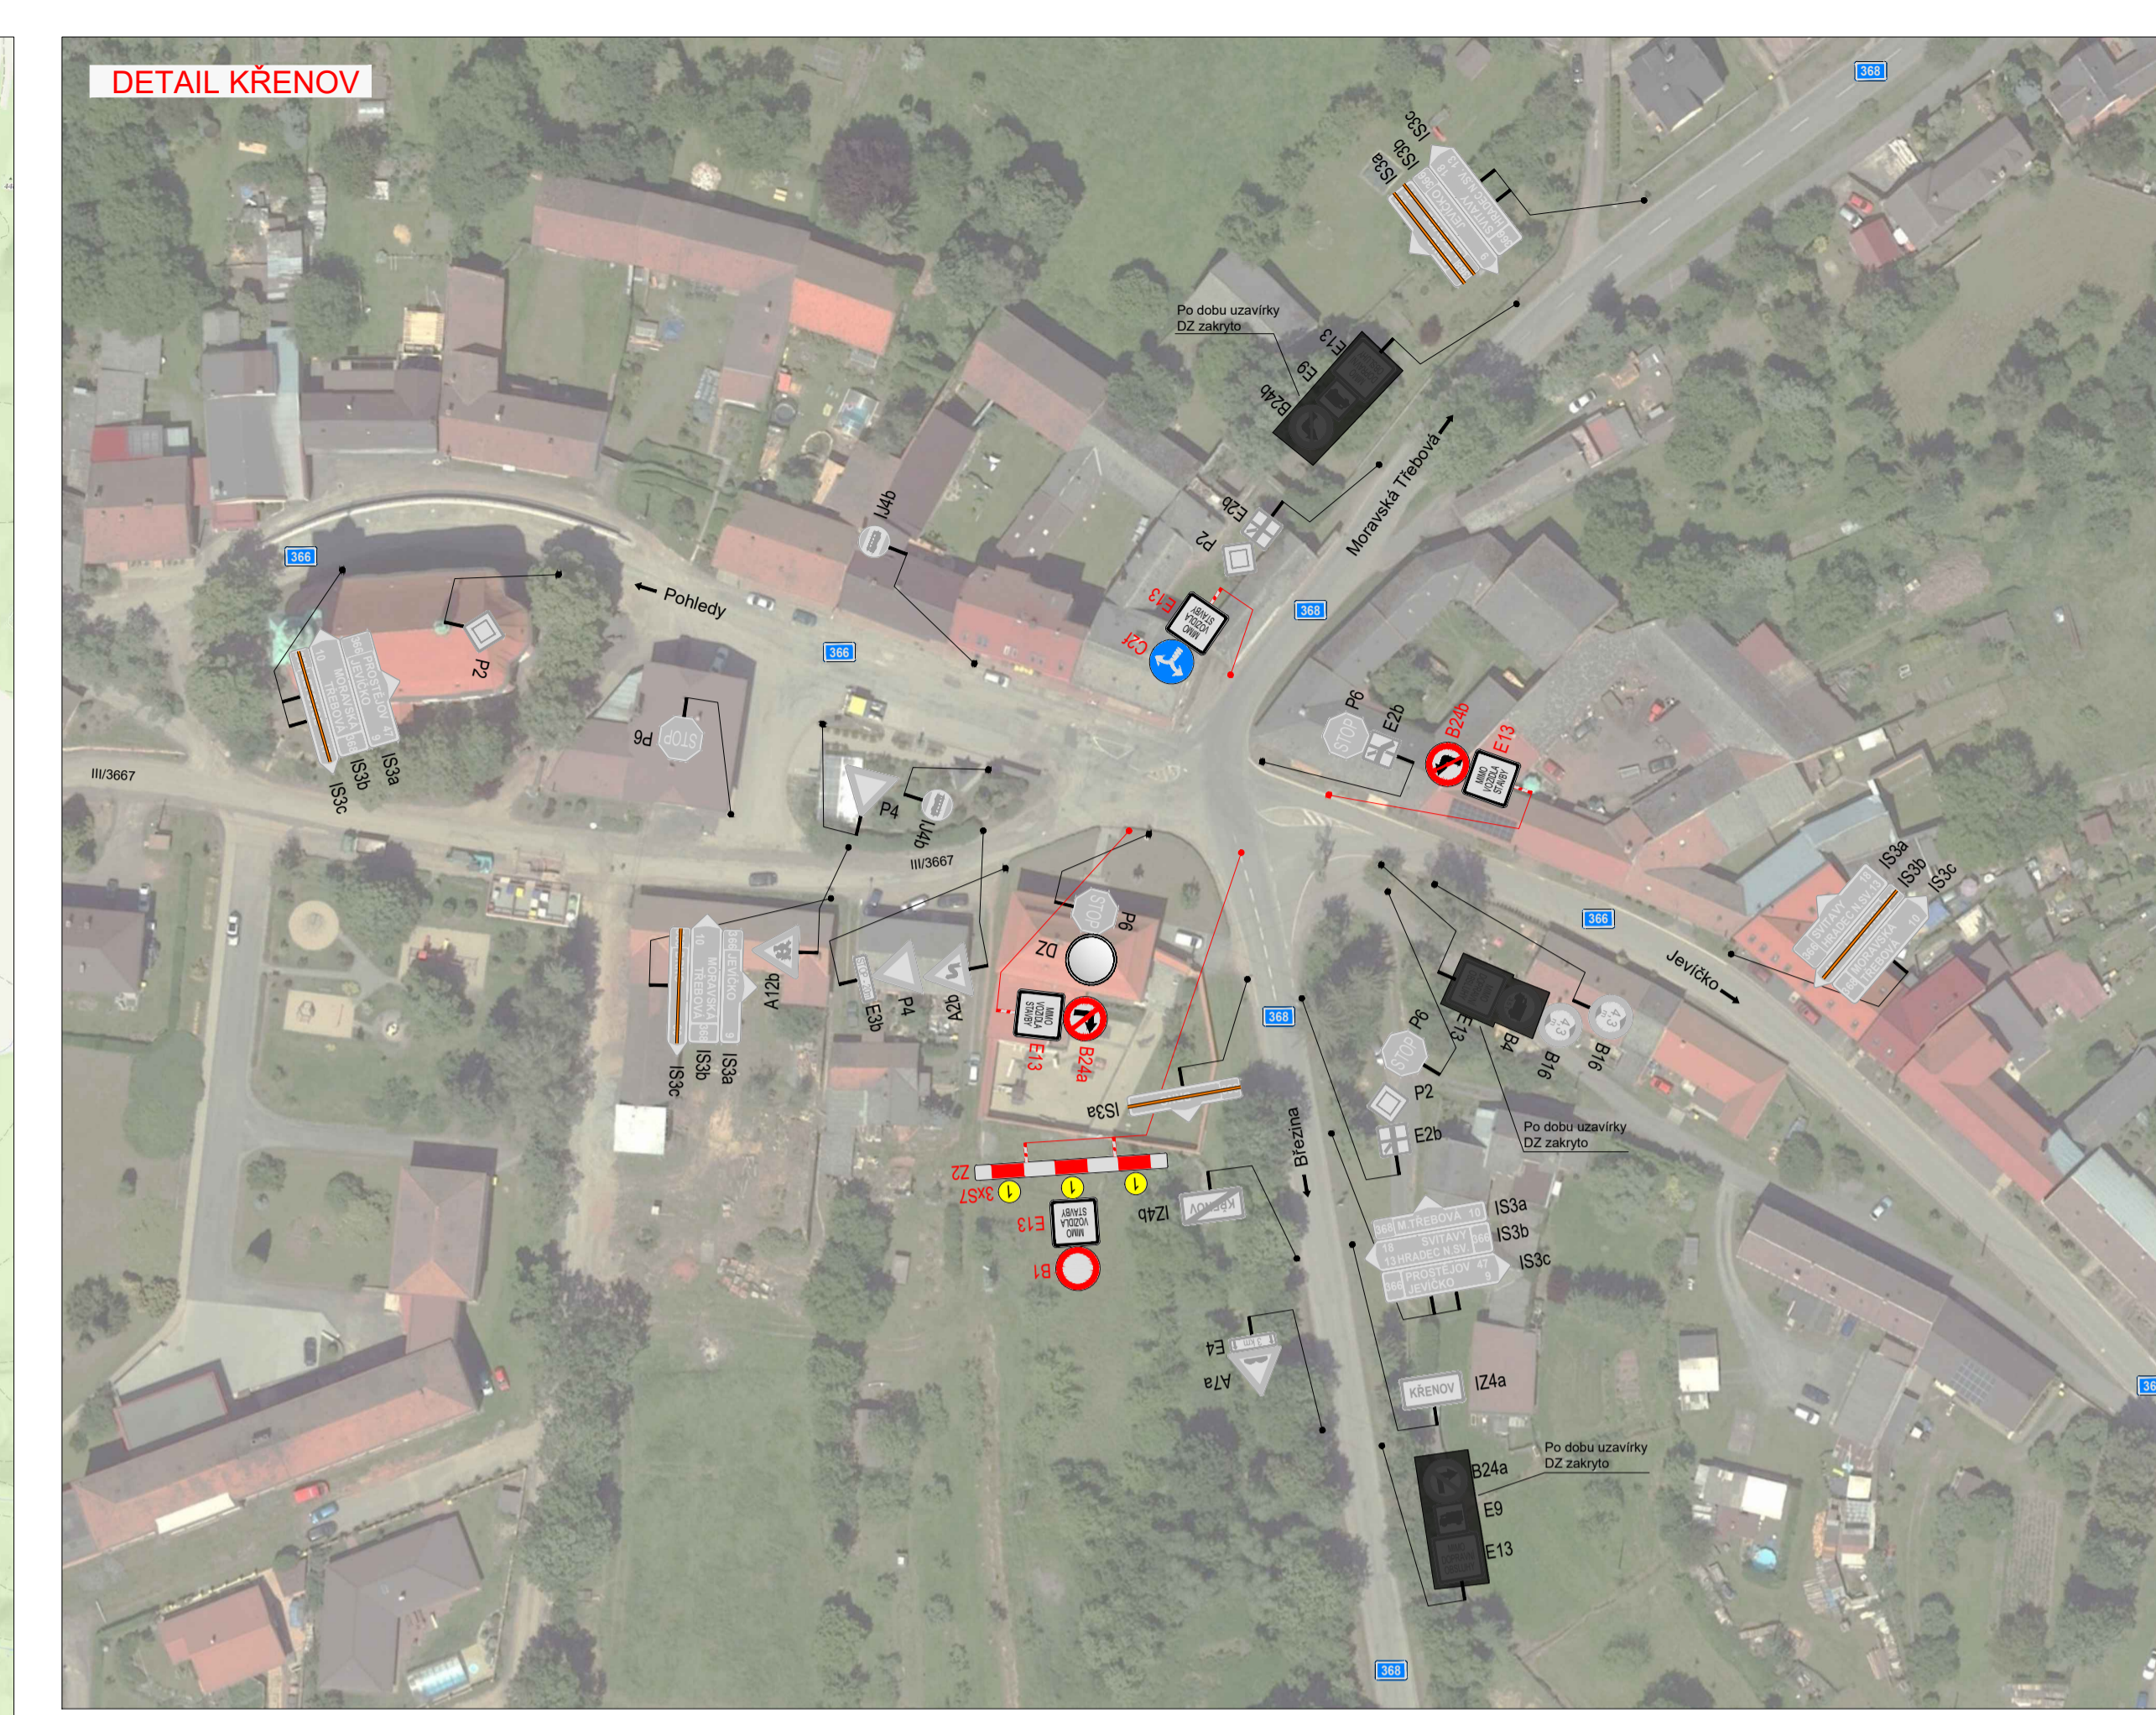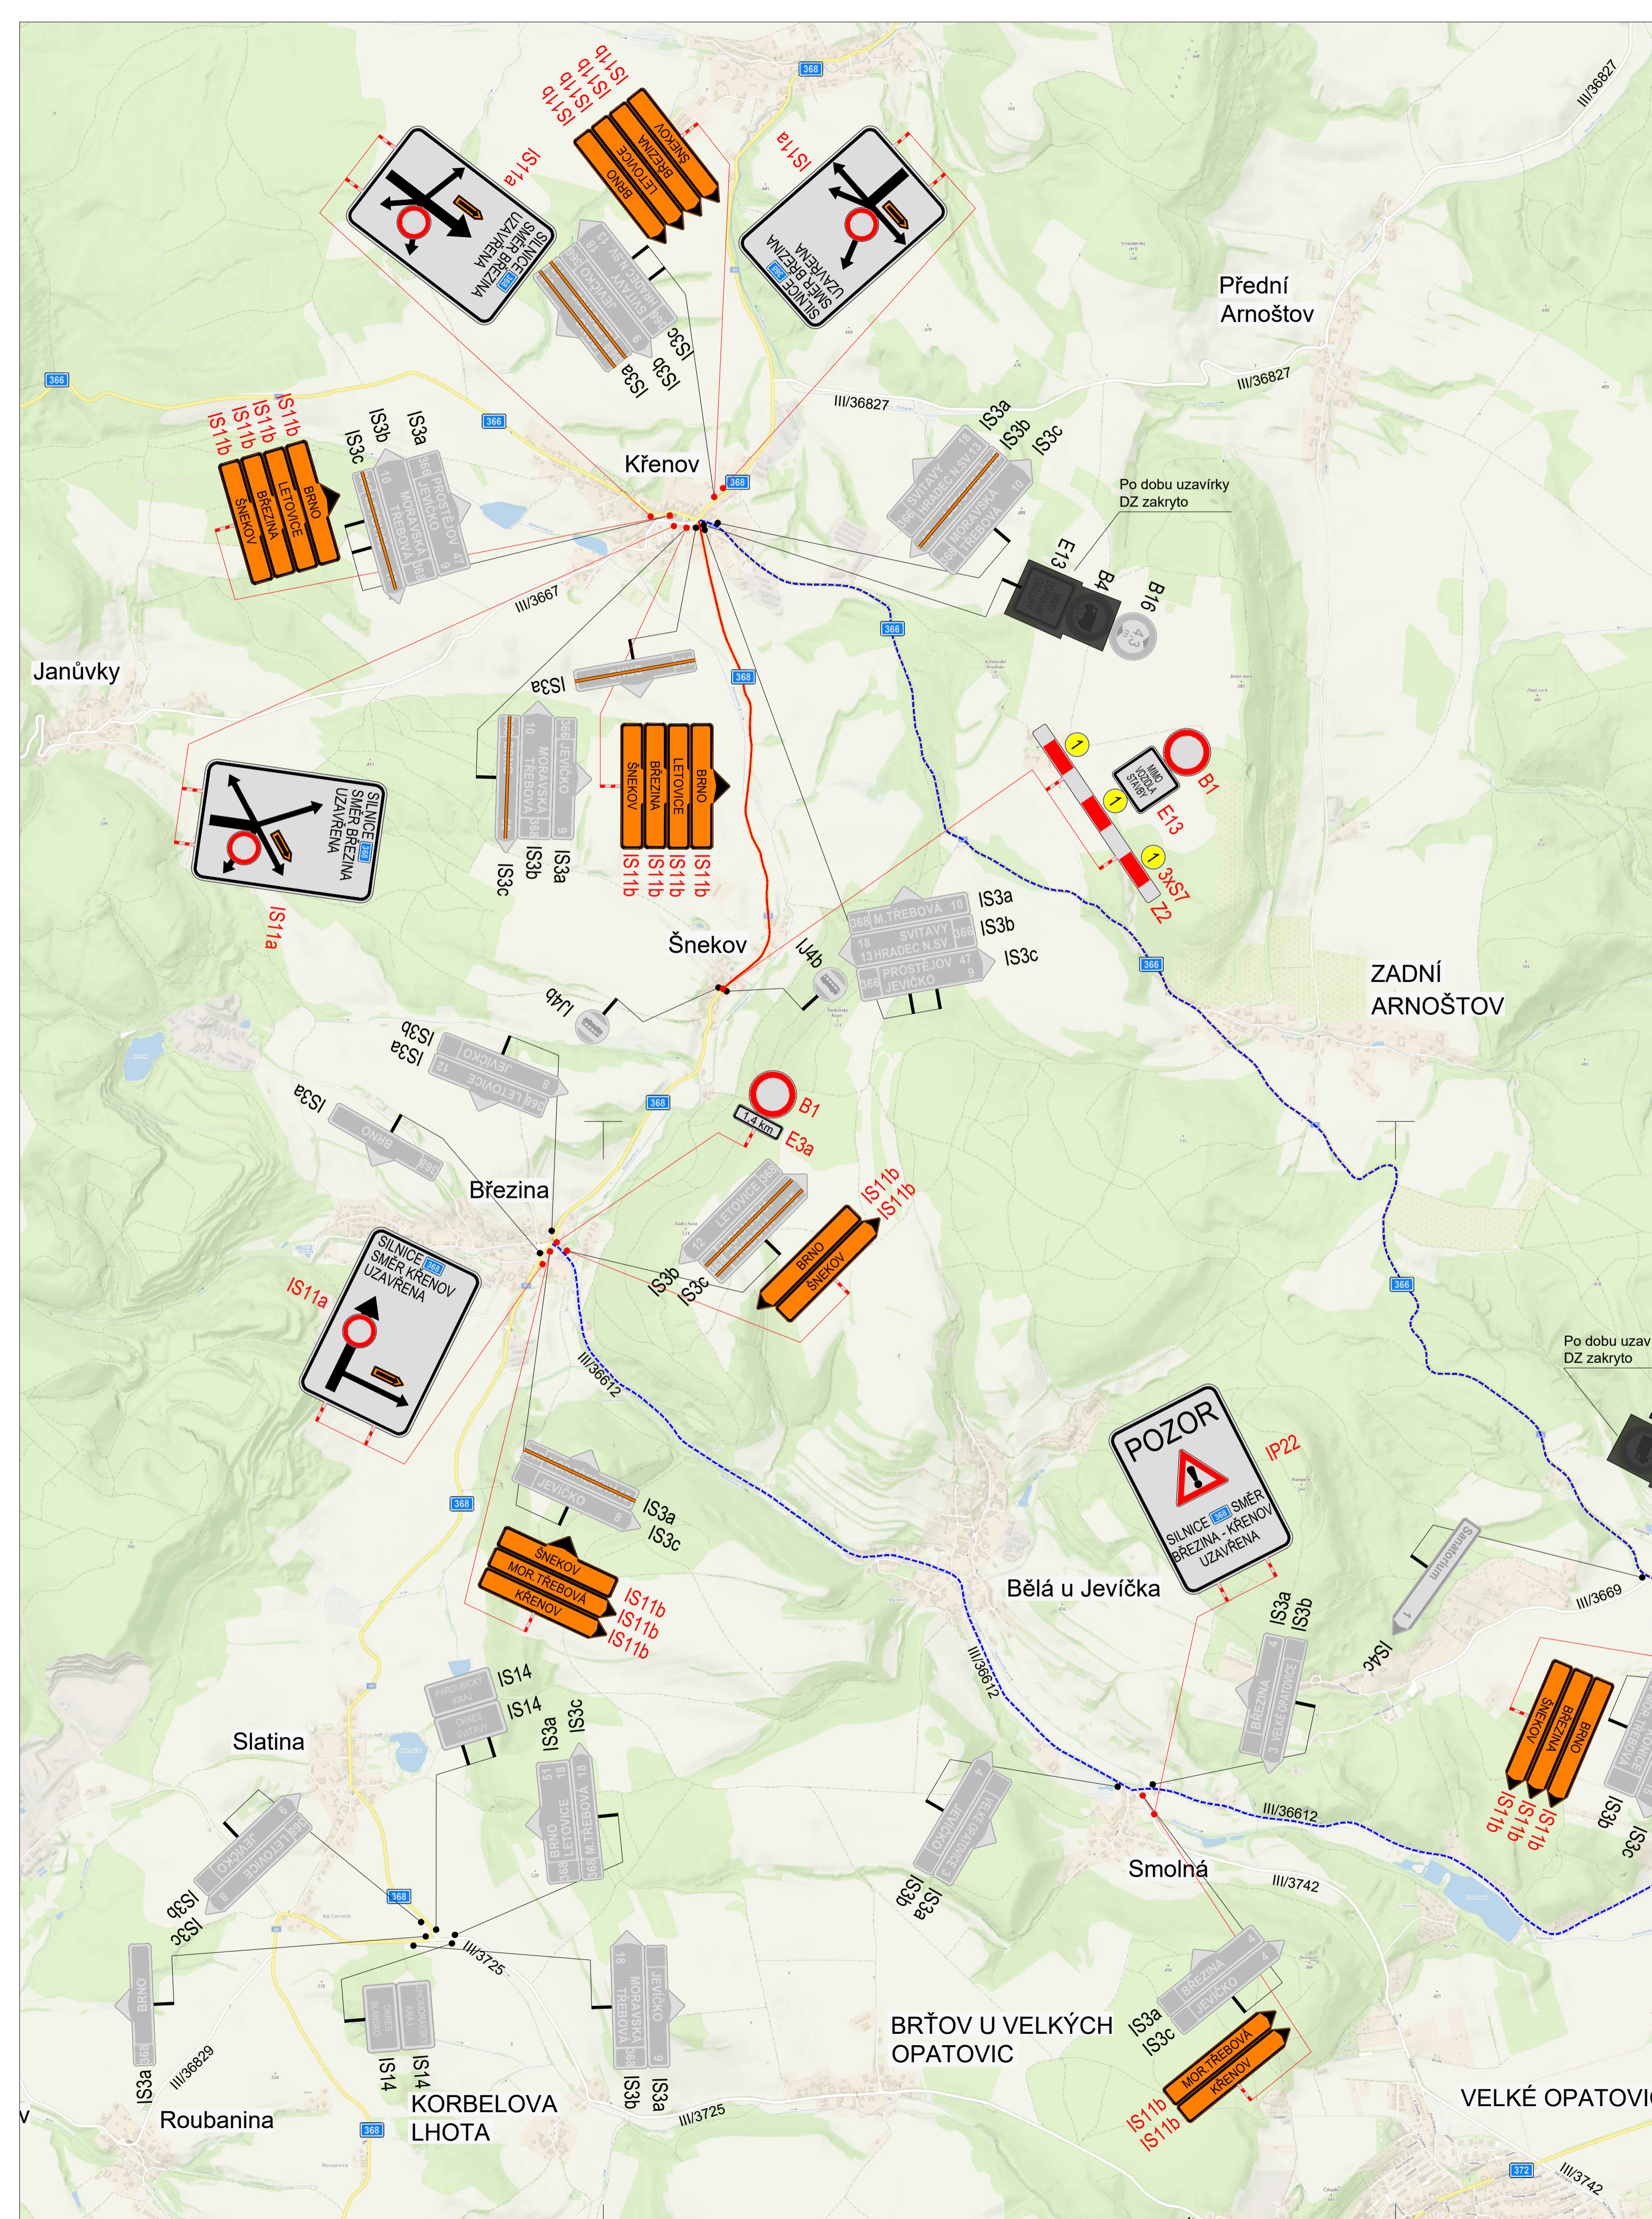

<p>POLICIE ČESKÉ REPUBLIKY - KRP</p> <p>Bc. Martin Pavliš Digitálně podepsal Bc. Martin Pavliš Datum: 2024.04.16 07:34:46 +02'00'</p> <p>PLATNOST TOHOTO VYJÁDRĚNÍ JE 1 ROK. V dne</p>	<p>SOUHLASÍME S PDZ, ZUK, UZAVÍRKOU A OBJÍZDNOU TRASOU. V dne</p>	<p>SOUHLASÍME S PDZ, ZUK, UZAVÍRKOU A OBJÍZDNOU TRASOU. V dne</p>
<p>LEGENDA</p> <ul style="list-style-type: none"> ● TRVALÉ SVISLÉ DOPRAVNÍ ZNAČENÍ ⊗ DOČASNĚ ZNEPLATNĚNÉ TRVALÉ SVISLÉ DOPRAVNÍ ZNAČENÍ ⊛ NAVRŽENÉ PŘECHODNÉ SVISLÉ DOPRAVNÍ ZNAČENÍ — UZAVÍRKA KOMUNIKACE - - - - - OBJÍZDNÁ TRASA 		
<p><small>Použití dopravních značení bude v závislosti velikosti a v reflexním provedení ř. 1. K navržení dopravních značení bylo využito TP 65 Zásady pro dopravní značení na pozemních komunikacích a TP 66 Zásady pro označování pracovních míst na pozemních komunikacích, II. vydání</small></p> <p>VYPRACOVALA: Bc. Michaela Grycová KONTROLOVAL: Ing. Mgr. Josef Janik</p>		
<p>NAZEV ARKÉ: OPRAVA KRYTU SILNICE II/368 KŘENOV - BŘEZINA</p> <p>NAZEV PŘÍLOHY: SITUACE DOPRAVNĚ-INŽENÝRSKÝCH OPATŘENÍ</p> <p>OBSAH: Etapa 1 - KM 0,000 - 2,175</p>		<p>DoZBos s.r.o. Přímyslová 204/112 690 11 Biskupice Tel: 730 514 719 E-mail: grynova@dozbos.cz www.dozbos.cz</p> <p>DATUM: 04/2024 FORMÁT: 1000x594 ČÍSLO ZAKÁZKY: ČÍSLO PŘÍLOHY: 1</p>

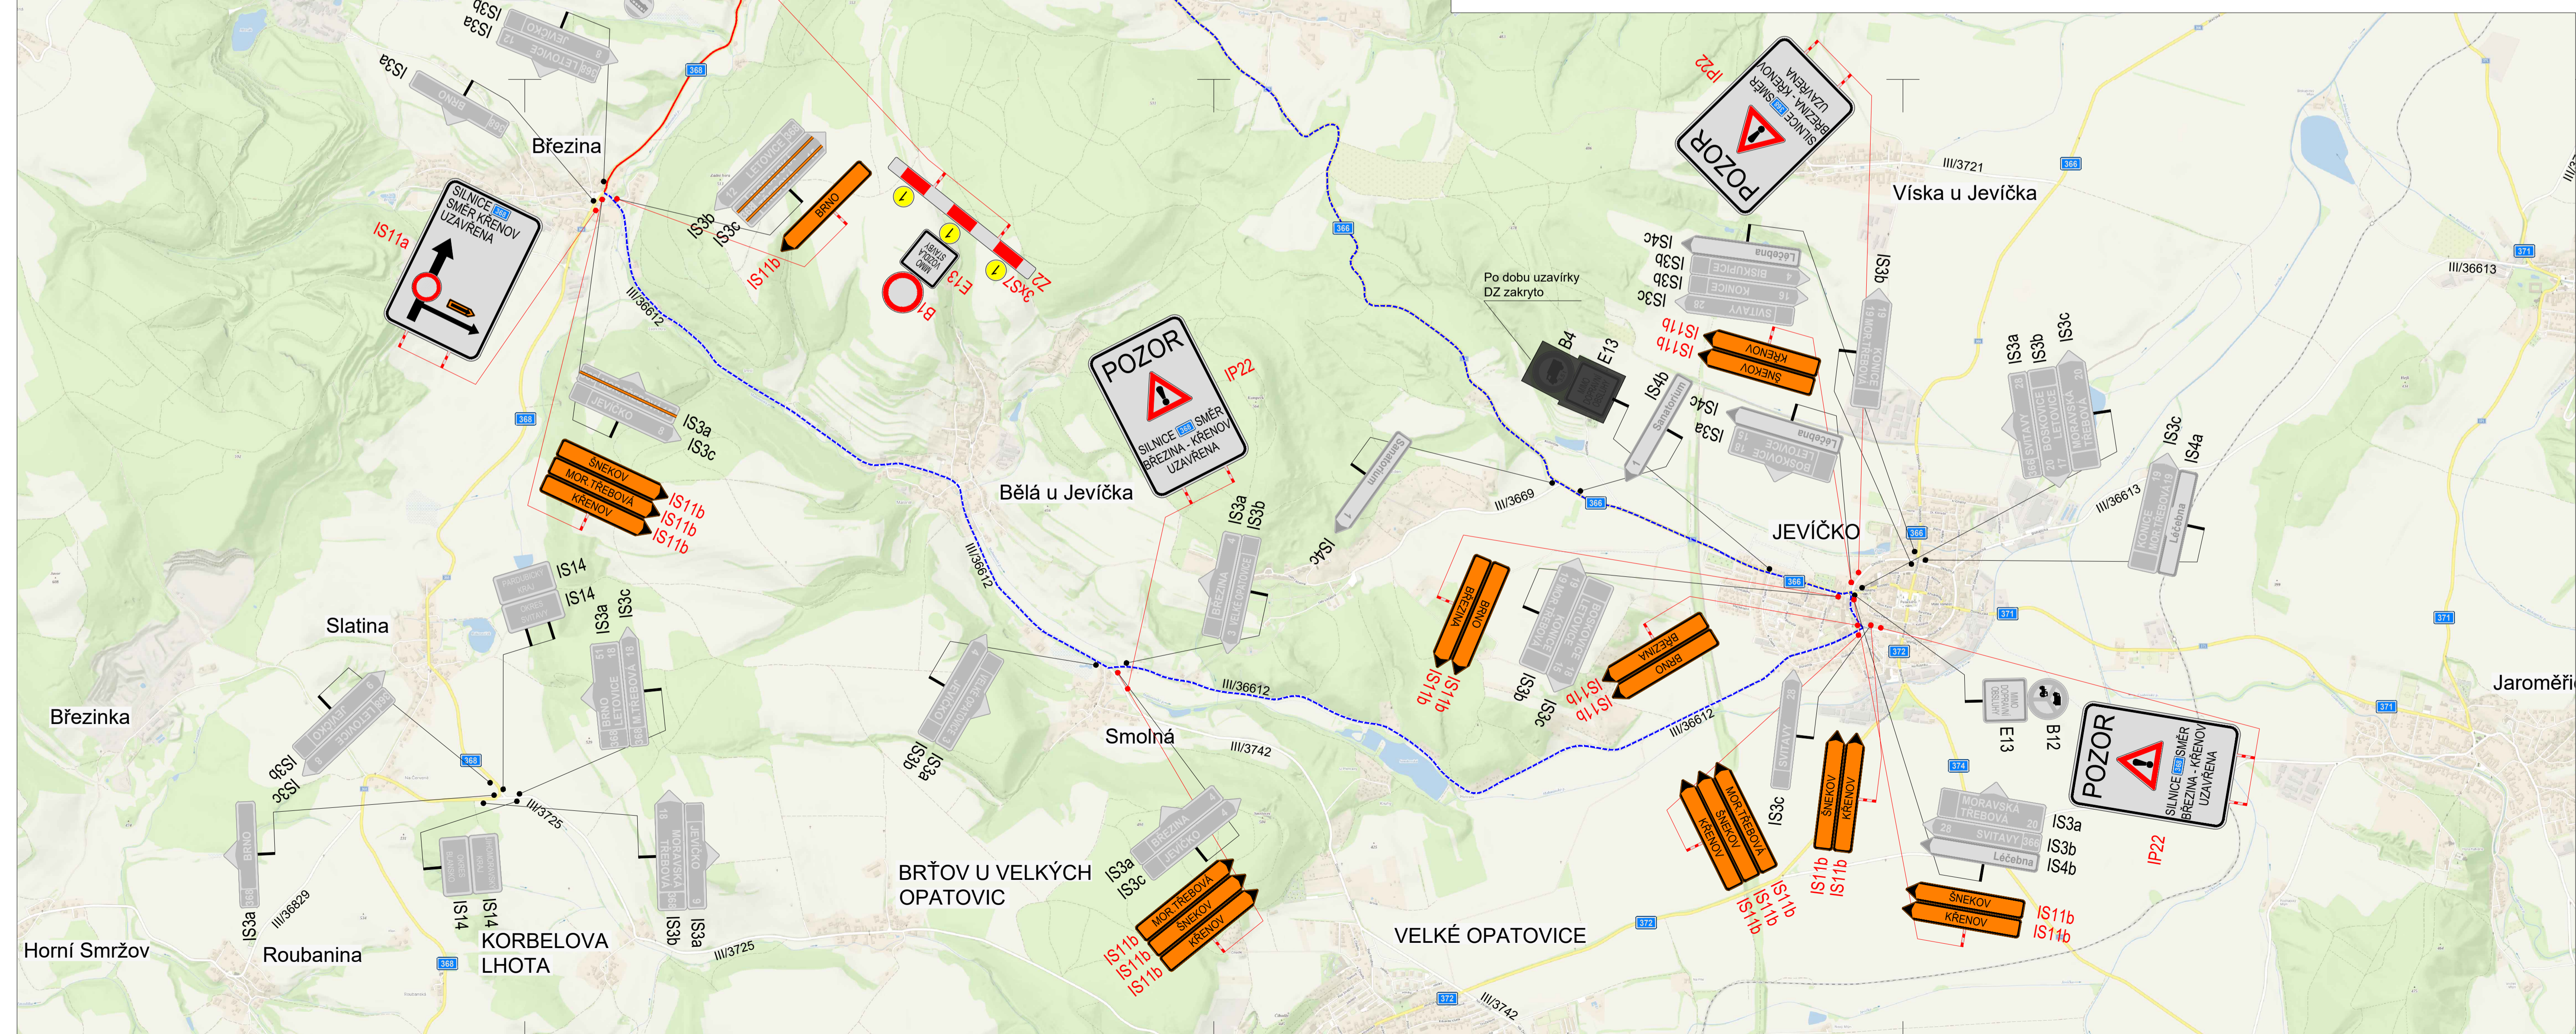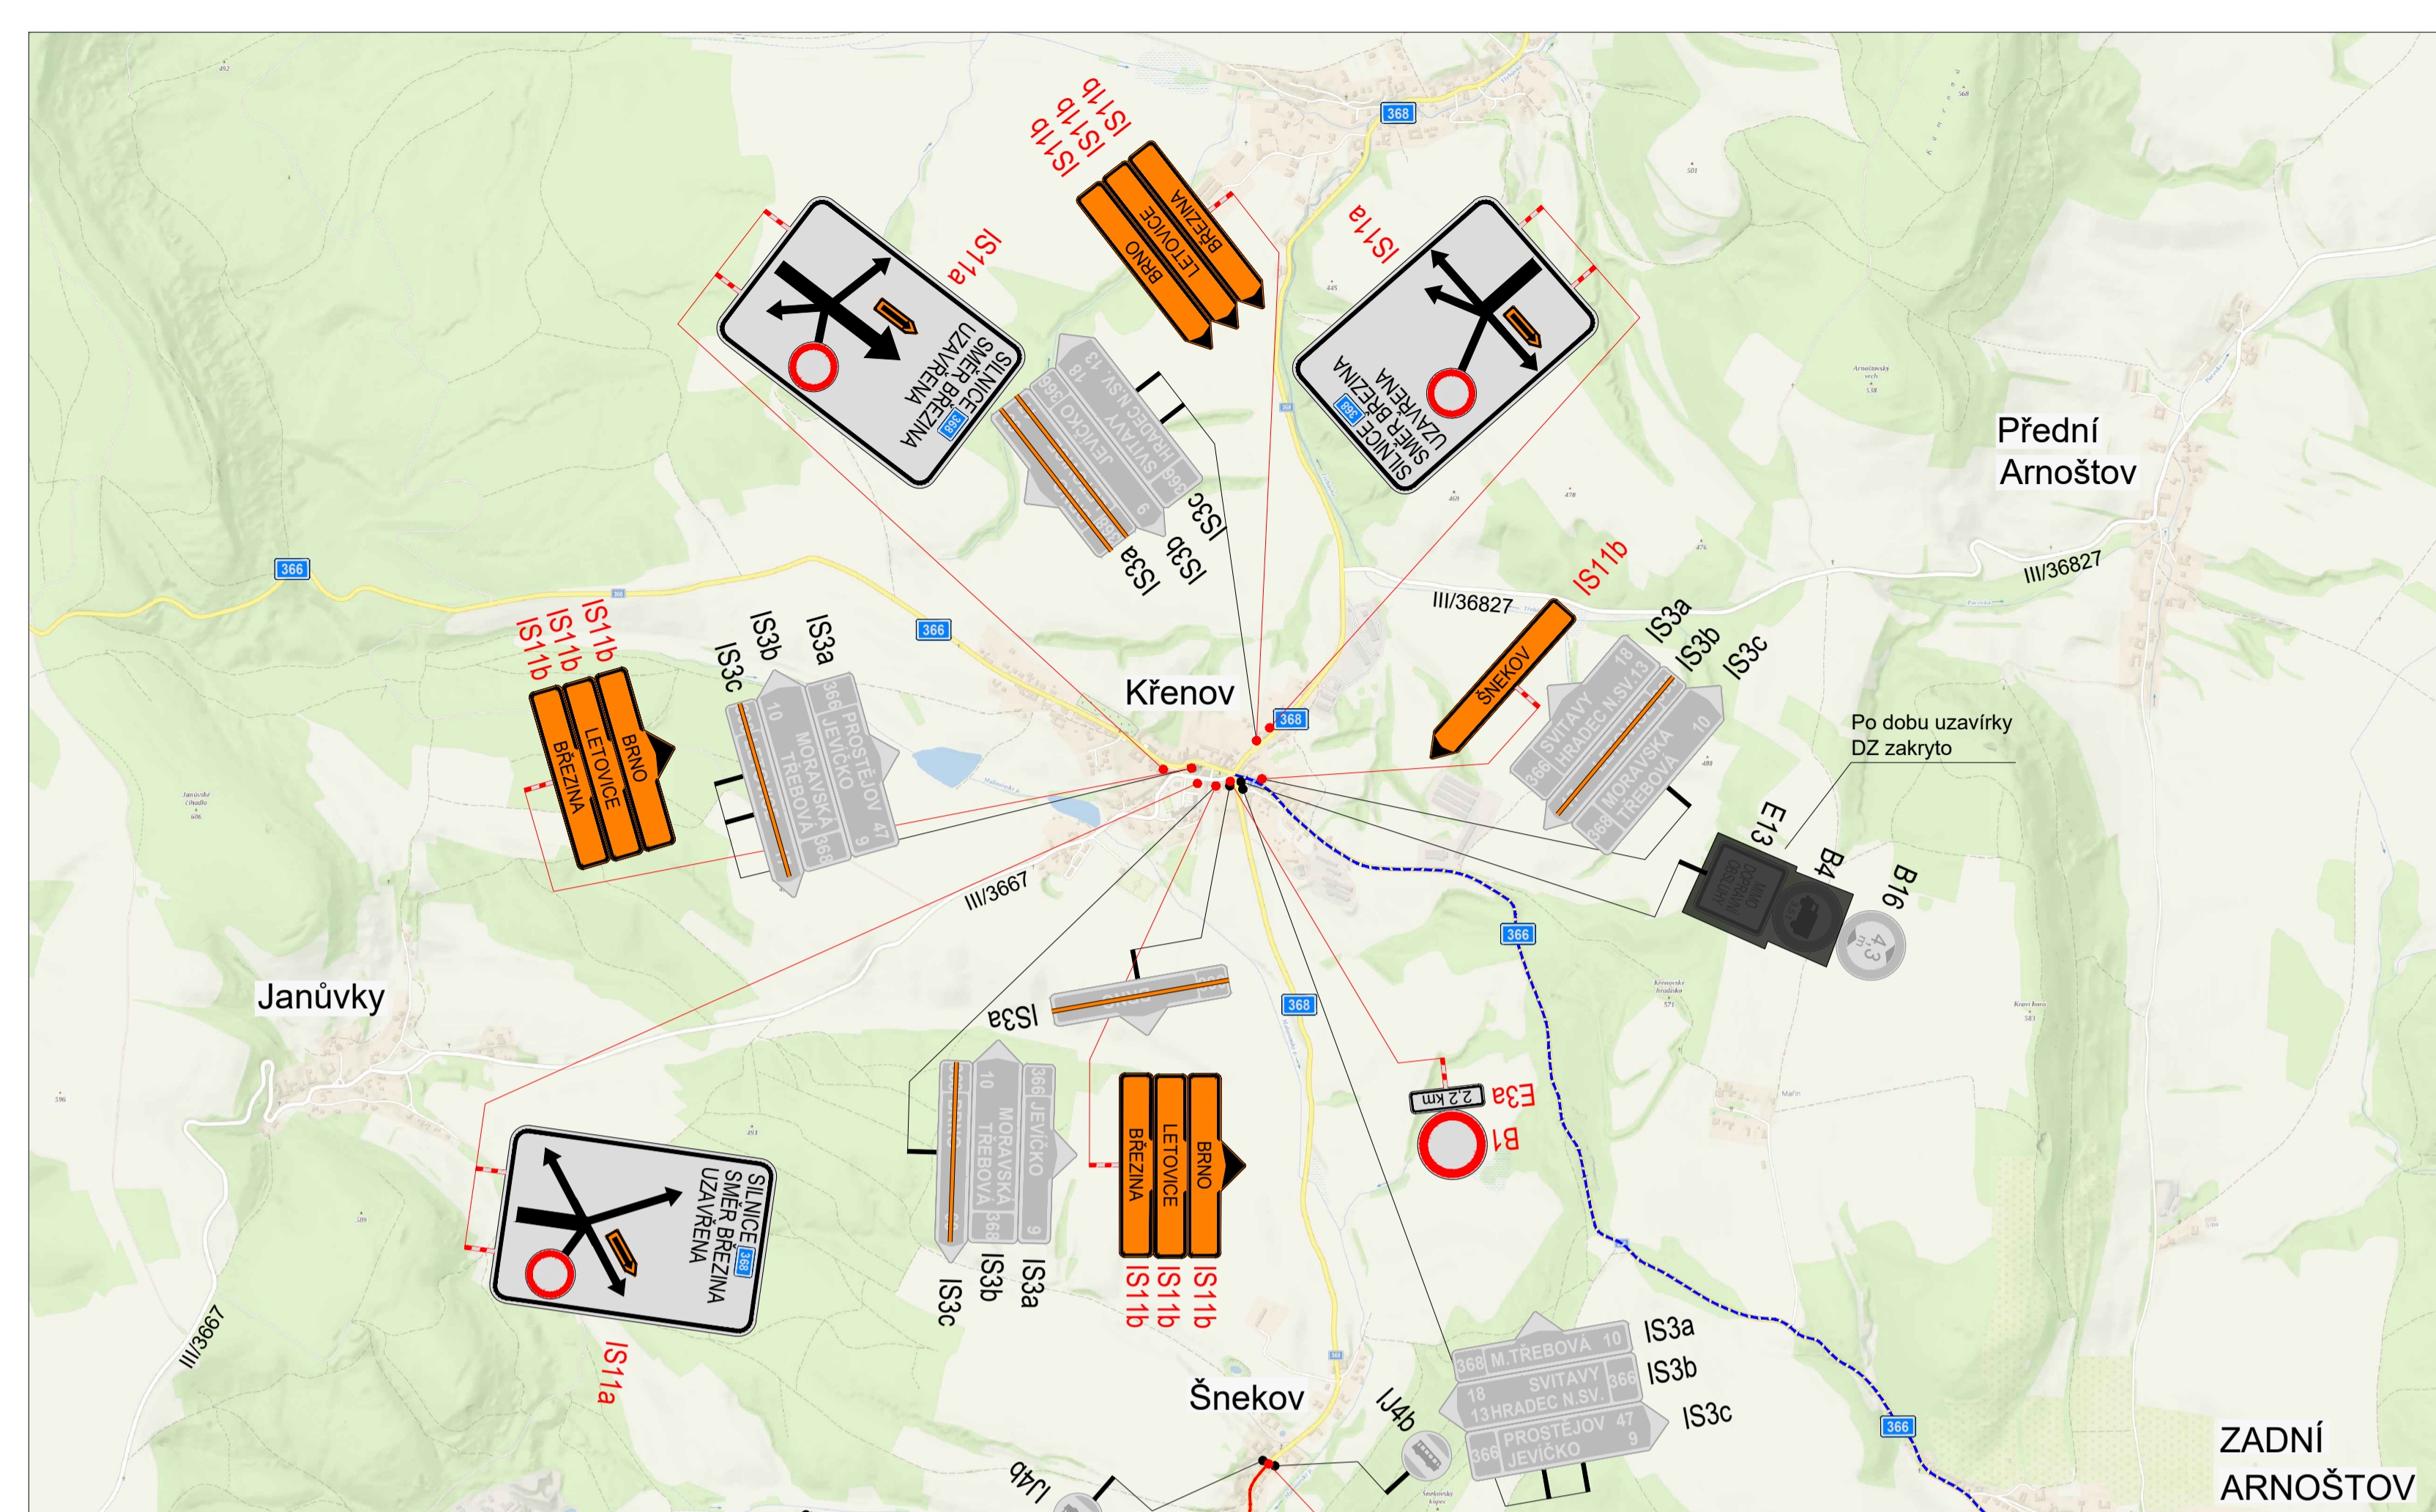

Bc. Martin Pavliš Digitálně podepsal Bc. Martin Pavliš Datum: 2024.04.16 07:35:04 +02'00' PLATNOST TOHOTO VYJÁDRĚNÍ JE 1 ROK. V dne	SOUHLASÍME S PDZ, ZUK, UZAVÍRKOU A OBJÍZDNOU TRASOU. V dne	SOUHLASÍME S PDZ, ZUK, UZAVÍRKOU A OBJÍZDNOU TRASOU. V dne

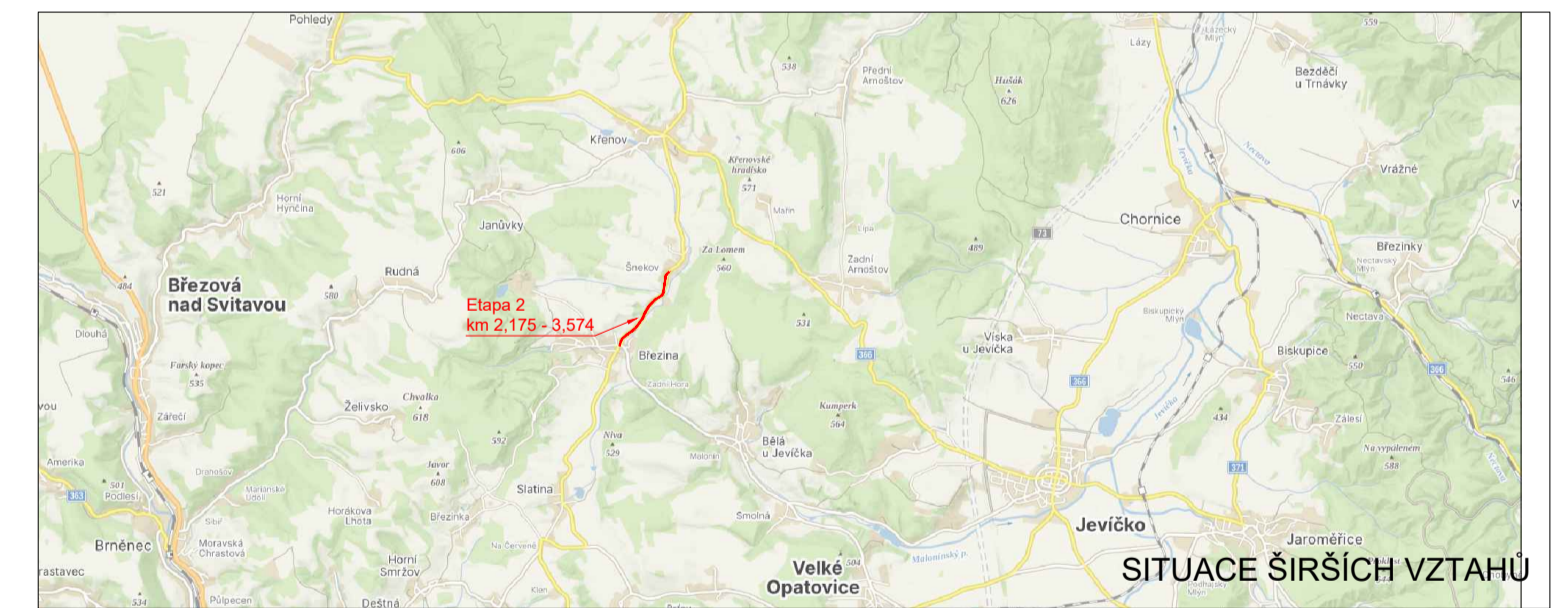

LEGENDA

- TRVALÉ SVISLÉ DOPRAVNÍ ZNAČENÍ
- ✗ DOČASNÉ ZNEPLATNĚNÉ TRVALÉ SVISLÉ DOPRAVNÍ ZNAČENÍ
- NAVRŽENÉ PŘECHODNÉ SVISLÉ DOPRAVNÍ ZNAČENÍ
- UZAVÍRKA KOMUNIKACE
- OBJÍZDNÁ TRASA

VYPRACOVALA: Bc. Michaela Grycová KONTROLOVAL: Ing. Mgr. Josef Janík	Datum: 04/2024 Formát: 1000x594 Číslo zakázky: Číslo přílohy:	DoZBos dopravní značení Průmyslová 204/112 680 51 Biskovice Tel: 730 514 719 E-mail: grynova@dozbos.cz www.dozbos.cz
NÁZEV AKCE: OPRAVA KRYTÍ SILNICE II/368 KŘENOV - BŘEZINA		DATUM: 04/2024
NÁZEV PŘÍLOHY: SITUACE DOPRAVNĚ-INŽENÝRSKÝCH OPATŘENÍ		ČÍSLO ZAKÁZKY:
OBSAH: Etapa 2 - KM 2,175 - 3,574,37		ČÍSLO PŘÍLOHY: