

Váš dopis zn.: MUMT 23256/2023
Ze dne: 26.06.2023
Č. jedn.: MUMT 31140/2023
Spis. značka: S MUMT 23256/2023
Vyřizuje: Bc. Kamila Mlejnková
Telefon: 461 353 087
E-mail: kmlejnkova@mtrebova.cz
Datum: 13.09.2023

Adresát

Etagere sansfil s.r.o.
IČO: 24289698
Vrchlického 128
572 01 Polička

VEŘEJNÁ VYHLÁŠKA
Opatření obecné povahy
Stanovení přechodné úpravy provozu na pozemních komunikacích

Městský úřad Moravská Třebová, odbor dopravy, jako místně příslušný orgán státní správy ve věcech stanovení místní a přechodné úpravy provozu na pozemních komunikacích, podle ustanovení § 124 odst. 6 zákona č. 361/2000 Sb., o provozu na pozemních komunikacích a o změnách některých zákonů (zákon o silničním provozu), ve znění pozdějších předpisů (dále jen „zákon o provozu na pozemních komunikacích“), na základě žádosti společnosti Etagere Sansfil s.r.o., IČO: 24289698, Vrchlického 128, 572 01 Polička, podané dne 26.06.2023, se souhlasem dotčeného orgánu Krajského ředitelství policie Pardubického kraje, Územního odboru Svitavy, Dopravního inspektorátu, Purkyňova 1907/2, 568 14 Svitavy, vydaným dne 03.08.2023 pod č.j. KRPE-68806-2/ČJ-2023-170906, a po posouzení žádosti v souladu s ustanovením § 77 odst. 1 písm. c) zákona o provozu na pozemních komunikacích a rovněž s vyhláškou Ministerstva dopravy a spojů č. 294/2015 Sb., kterou se provádějí pravidla provozu na pozemních komunikacích, ve znění pozdějších předpisů (dále jen „vyhláška č. 294/2015 Sb.“), v návaznosti na ustanovení § 171 a § 173 zákona č. 500/2004 Sb., správní řád, ve znění pozdějších předpisů (dále jen „správní řád“),

stanovuje

podle § 77 odst. 5 zákona o provozu na pozemních komunikacích, **opatřením obecné povahy přechodnou úpravu provozu na pozemních komunikacích při akci: „Optická síť Jevíčko – I. etapa“ v Jevíčku.**

Přesné určení místa: místní komunikace a silnice č. III/36612 (ulice A.K. Vitáka) v intravilánu města Jevíčko.

Důvod stanovení: zajištění bezpečnosti a plynulosti silničního provozu při akci „Optická síť Jevíčko – I. etapa“, kdy budou na pozemních komunikacích prováděny stavební práce na umístění inženýrské sítě. Přechodná úprava provozu na pozemní komunikaci bude značena dle schváleného grafického znázornění dopravně-inženýrských opatření: „*Přehled rozmístění dopravního značení pro stavební akci „Optická síť Jevíčko – I. etapa – část 3 a 4“ a „Optická síť Jevíčko – I. etapa“*“, které je nedílnou součástí přílohy tohoto opatření obecné povahy.

Termín stanovení přechodné úpravy provozu: 25.09.2023 – 13.10.2023

Toto stanovení se vydává za těchto podmínek:

1. Přenosné dopravní značení bude umístěno odbornou firmou.
2. Ze strany zhotovitele během provádění prací nesmí dojít k ohrožení BESIP a bude dbáno na neporušenost a úplnost dopravního značení.
3. Dopravní značky a dopravní zařízení musí být pro účastníky provozu viditelné z dostatečné vzdálenosti, v obci nejméně 50 m a nesmí zasahovat do průjezdního profilu komunikace.
4. Přenosné dopravní značení musí být vždy v reflexním provedení. Dopravní značení musí být provedeno s vyhláškou č. 294/2015 Sb. Budou dodrženy rozměry a provedení dle ČSN EN 12899-1 „Stálé svíslé dopravní značení“. Spodní okraj přenosné dopravní značky bude min 0,6 m nad silnicí. Jako závaznou lze užit publikaci TP č. 66 – „Zásady pro označování pracovních míst na pozemních komunikacích“, která byla schválena Ministerstvem dopravy pod č. j. 21/2015-120-TN/1 ze dne 12.3.2015 (dále jen „TP č. 66“).
5. Svíslé přenosné dopravní značky musí být upevněny na kovových červenobíle pruhovaných sloupcích dle TP č. 66. Červené a bílé pruhy musí mít šířku 100 – 200 mm a musí být osazeny s dostatečnou stabilitou proti povětrnostním podmínkám.
6. V místech, kde dojde k nesouladu přenosného dopravního značení se stávajícím dopravním značením, bude toto dopravní značení zakryto nebo přeškrtnuto dle TP 66.
7. Po ukončení prací bude přenosné dopravní značení z pozemních komunikací neprodleně odstraněno.
8. **V případě jakékoliv změny v harmonogramu (tj. nerealizování, zkrácení či prodloužení uzavírky apod.) je nutné včas (min. 5 pracovních dní předem) informovat silniční správní úřad.**
9. Toto stanovení přechodné úpravy silničního provozu musí být na místě předloženo kontrolním orgánům. Ve smyslu ustanovení § 78 odst. 3 zákona o provozu na pozemních komunikacích se k zajištění bezpečnosti a plynulosti silničního provozu povoluje užívání přenosných dopravních značek jen po dobu nezbytně nutnou.
10. Městský úřad Moravská Třebová, odbor dopravy, si vyhrazuje právo v případě zjištěných nedostatků v souvislosti s prováděním přechodného dopravního značení, nebo pokud si to bude vyžadovat náležitá situace, veřejný zájem či BESIP, toto stanovení zrušit nebo doplnit.
11. **Platnost stanovení pro přechodnou úpravu provozu na pozemních komunikacích:** od 25.09.2023 do 13.10.2023.
12. **Odovědná osoba za splnění podmínek tohoto stanovení:** Milan Šrámek, tel.: 603811872, e-mail: milan.sramek@enterpolicka.cz, Etagere Sansfil s.r.o., IČO 24289698, Vrchlického 128, 572 01 Polička.

Odůvodnění:

Městský úřad Moravská Třebová, odbor dopravy, obdržel dne 26.06.2023 žádost společnosti Etagere Sansfil s.r.o., IČO: 24289698, Vrchlického 128, 572 01 Polička, o stanovení přechodné úpravy provozu na pozemních komunikacích při akci „Optická síť Jevíčko – I. etapa“, z důvodu provádění stavebních prací při pokládce inženýrských sítí do tělesa pozemních komunikací. Požadavek na stanovení termínu přechodné úpravy byl žadatelem v průběhu řízení aktualizován, finální platnost stanovení přechodné úpravy od 25.09.2023 do 13.10.2023. Správní orgán žádost projednal s Krajským ředitelstvím policie Pardubického kraje, Územním

odborem Svitavy, Dopravním inspektorátem, Purkyňova 1907/2, 568 14 Svitavy. Dotčený orgán vydal dne 03.08.2023 pod č. j. KRPE-68806-2/ČJ-2023-170906 souhlasné stanovisko, které obsahovalo grafické znázornění dopravně inženýrských opatření, které tvoří nedílnou součást tohoto stanovení přechodné úpravy provozu.

Správní orgán žádost posoudil dle platné právní úpravy, dle zákona o provozu na pozemních komunikacích, vyhlášky č. 294/2015, TP č. 66 a ČSN EN 12899-1 – „Stálé svislé dopravní značení“ a stanovil podmínky pro provedení přechodné úpravy provozu na pozemních komunikacích, které byly společně s podmínkami dotčeného orgánu zapracovány do tohoto opatření obecné povahy.

V souladu s § 77 odst. 5 zákona o provozu na pozemních komunikacích, jde-li o stanovení přechodné úpravy provozu na pozemních komunikacích, nedoručuje příslušný správní úřad návrh opatření obecné povahy a nevyzývá dotčené osoby k podávání připomínek nebo námitek; opatření obecné povahy nabývá účinnost pátým dnem po vyvěšení.

Městský úřad Moravská Třebová, odbor dopravy, na základě výše uvedeného oznamuje veřejnou vyhláškou opatření obecné povahy ve věci stanovení přechodné úpravy provozu na pozemních komunikacích, na místních komunikacích a na silnici č. III/36612 (ulice A. K. Vitáka) v intravilánu města Jevíčko při akci „Optická síť Jevíčko – I. etapa“, z důvodu provádění stavebních prací na umístění inženýrské sítě. Přechodná úprava provozu je stanovena pro časové období od 25.09.2023 do 13.10.2023.

Poučení:

Dle § 77 odst. 5 zákona o provozu na pozemních komunikacích se opatření obecné povahy se oznamuje veřejnou vyhláškou a nabývá účinnosti pátým dnem po vyvěšení. Proti opatření obecné povahy nelze dle § 173 odst. 2 správního řádu podat opravný prostředek.

Ing. Petr Václavík
vedoucí odboru dopravy

Toto oznámení bude zveřejněno na úřední desce měst Moravská Třebová a Jevíčko po dobu 15 dnů a současně též bude zveřejněn způsobem umožňující dálkový přístup

Příloha:

Přehled rozmístění dopravního značení pro stavební akci „Optická síť Jevíčko – I. etapa – část 3 a 4“
Optická síť Jevíčko – I. etapa
Schémata B2, B3, B5.2 a B17

Vyvěšeno dne Sejmuto dne

.....

Podpis a razítko orgánu, který potvrzuje vyvěšení
opatření na úřední desce a jeho následné sejmutí
a jeho zveřejnění umožňující dálkový přístup.

Obdrží:

Etagere Sansfil s.r.o., IČO: 24289698, Vrchlického 128, 572 01 Polička

Město Jevíčko, IČO: 00276791, Palackého nám. 1, 569 43 Jevíčko

Správa a údržba silnic Pardubického kraje, IČO: 00085031, oddělení majetkové správy Litomyšl,
T. G. Masaryka 985, 570 01 Litomyšl

Dotčený orgán:

Krajské ředitelství policie Pardubického kraje, Územní odbor Svitavy, Dopravní inspektorát,
Purkyňova 1907/2, 568 14 Svitavy

K vyvěšení na úřední desku:

Město Moravská Třebová, IČO: 00277037, nám. T. G. Masaryka 32/29, 571 01 Moravská Třebová

Město Jevíčko, IČO: 00276791, Palackého nám. 1, 569 43 Jevíčko


Na vědomí:

PODA a.s., IČO: 25816179, 28. října 1168/102, 702 00 Moravská Ostrava

Město Jevíčko, IČO: 00276791, odbor výstavby a územního plánování, Palackého nám. 1, 569 43
Jevíčko


Ostatním účastníkům řízení doručeno veřejnou vyhláškou.


Přehled rozmístění přenosného dopravního značení pro stavební akci „Optická síť Jevíčko – I. etapa“ – část 3 a 4

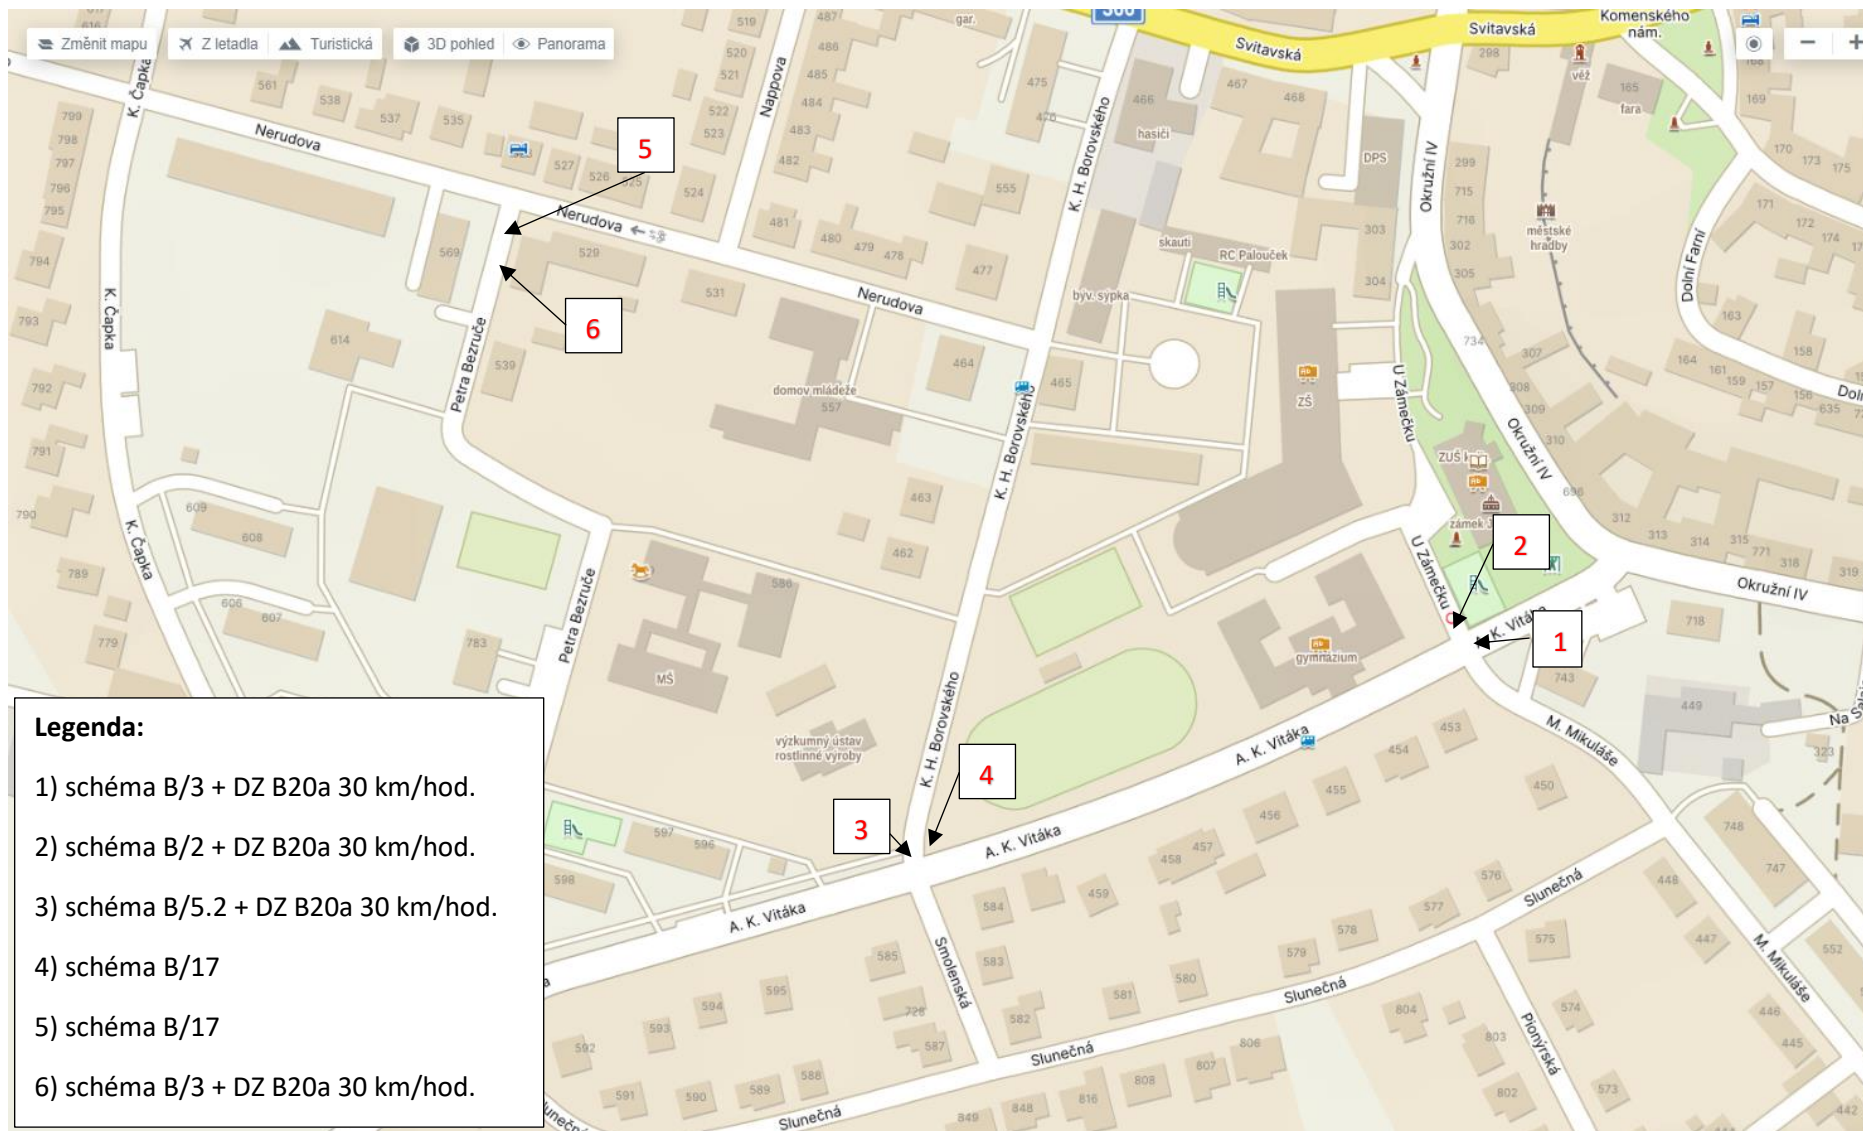



Souhlasíme - Č.j. KRPE-68806-2/ČJ-2023-170906


Bc. Martin Pavliš
Digitálně podepsal
Bc. Martin Pavliš
Datum: 2023.08.04
10:25:41 +02'00'

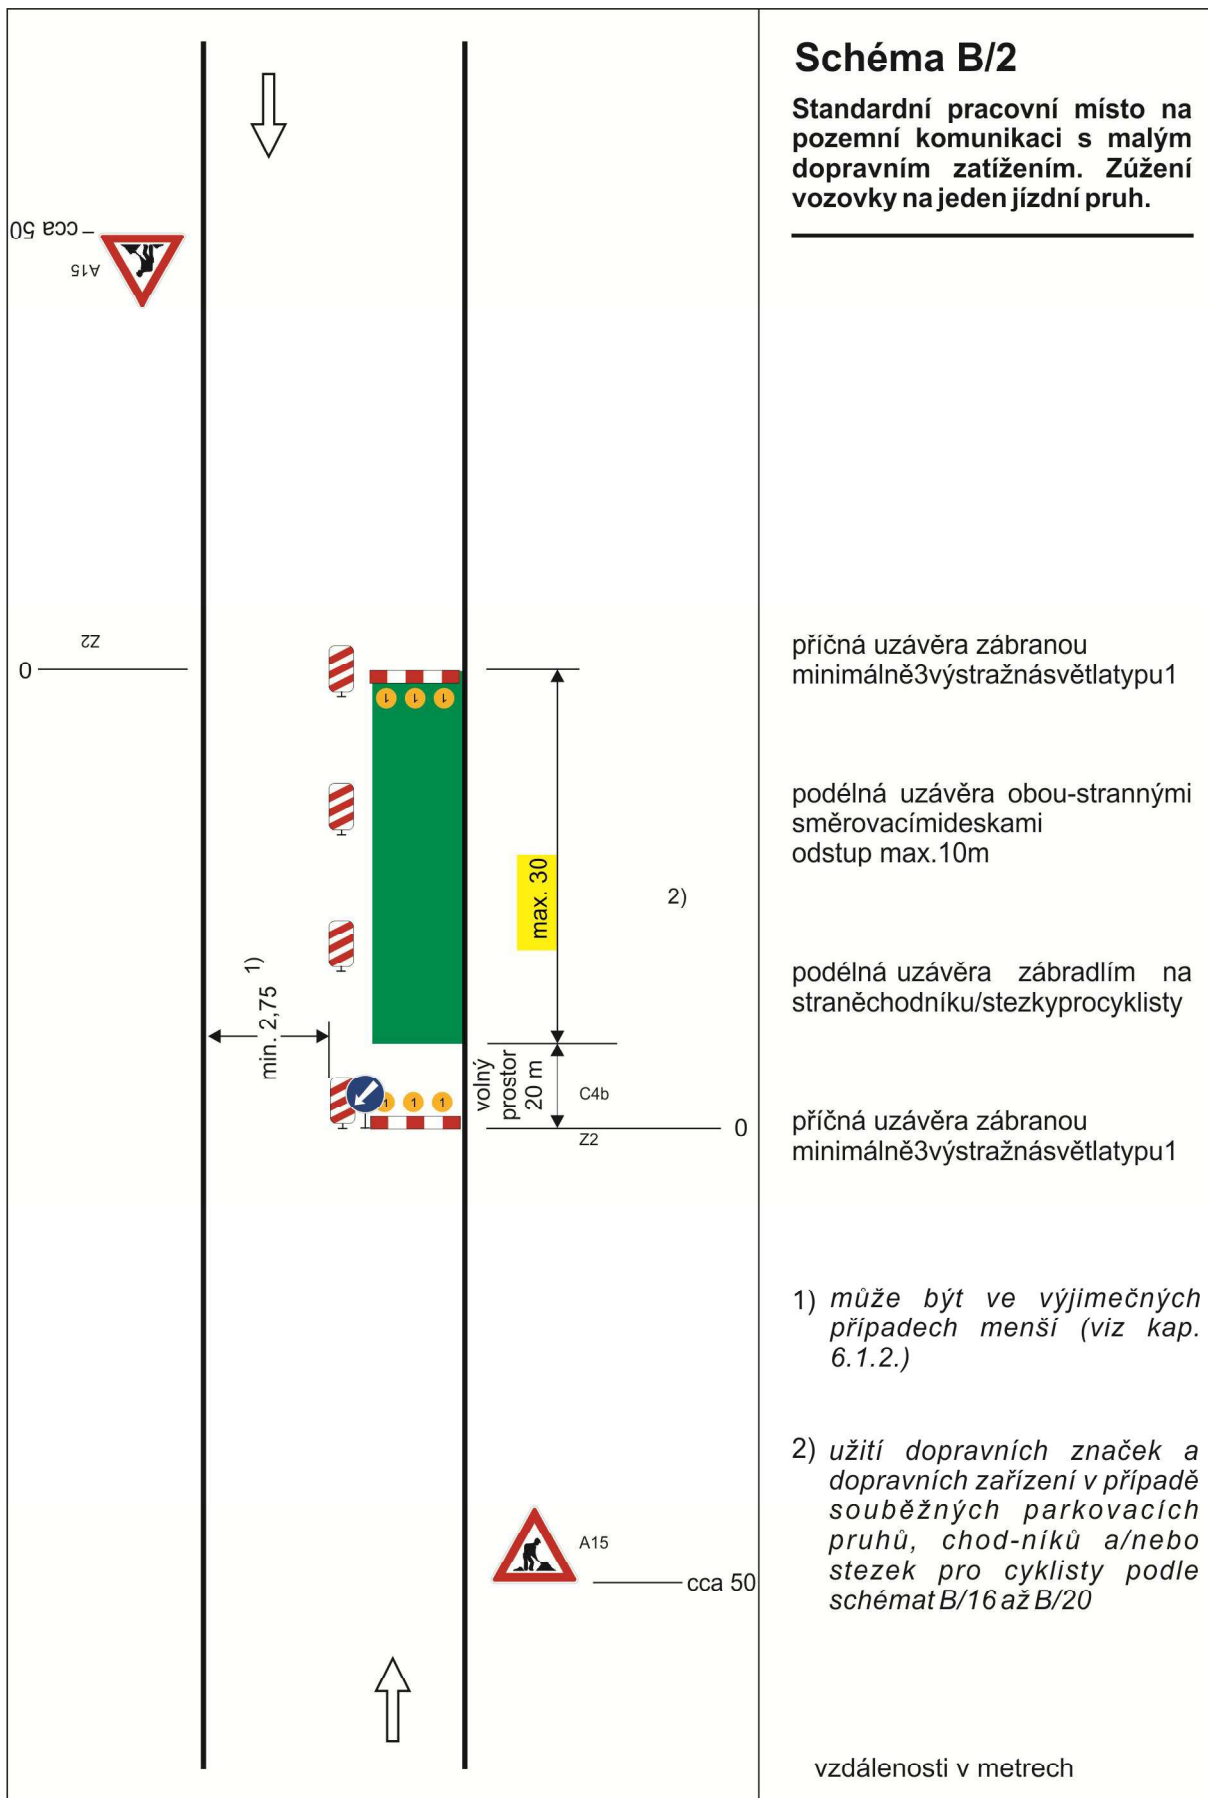

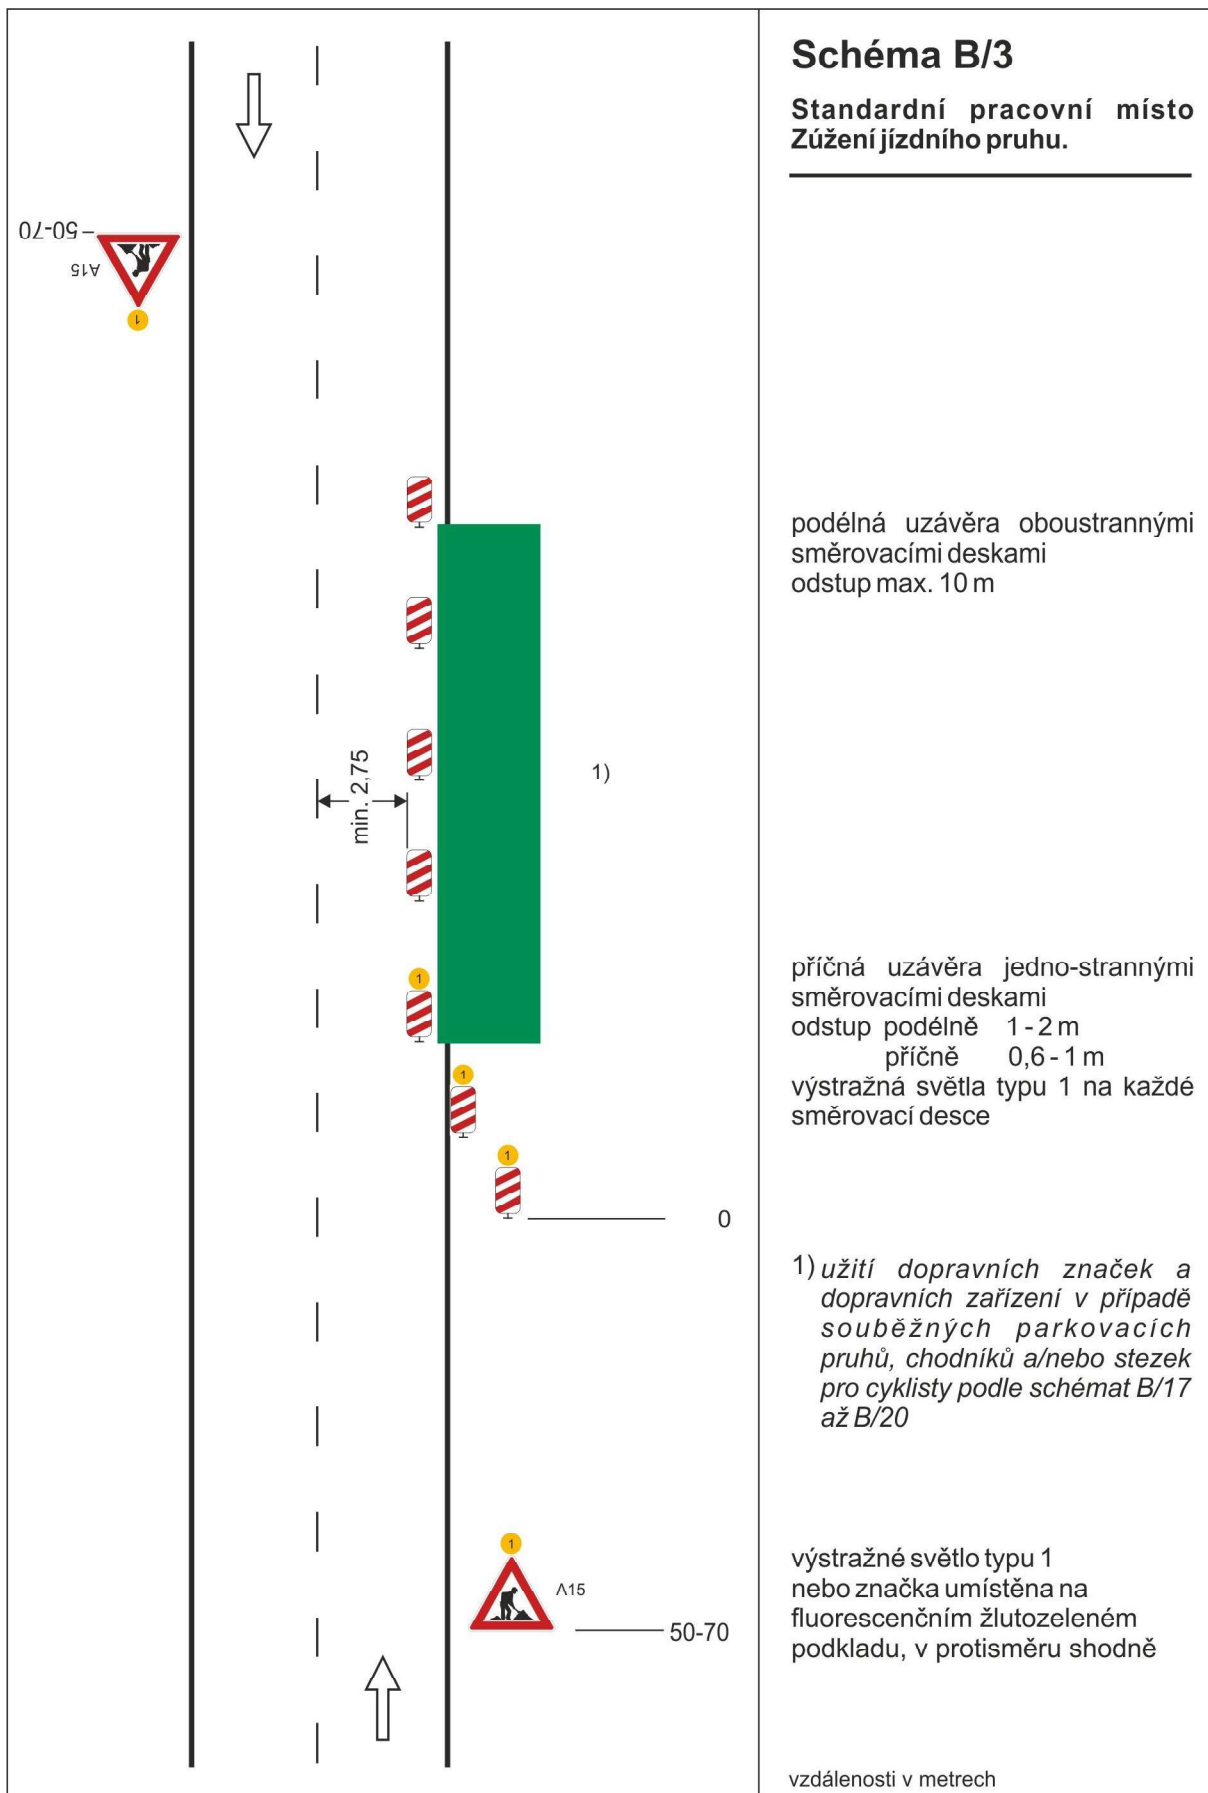


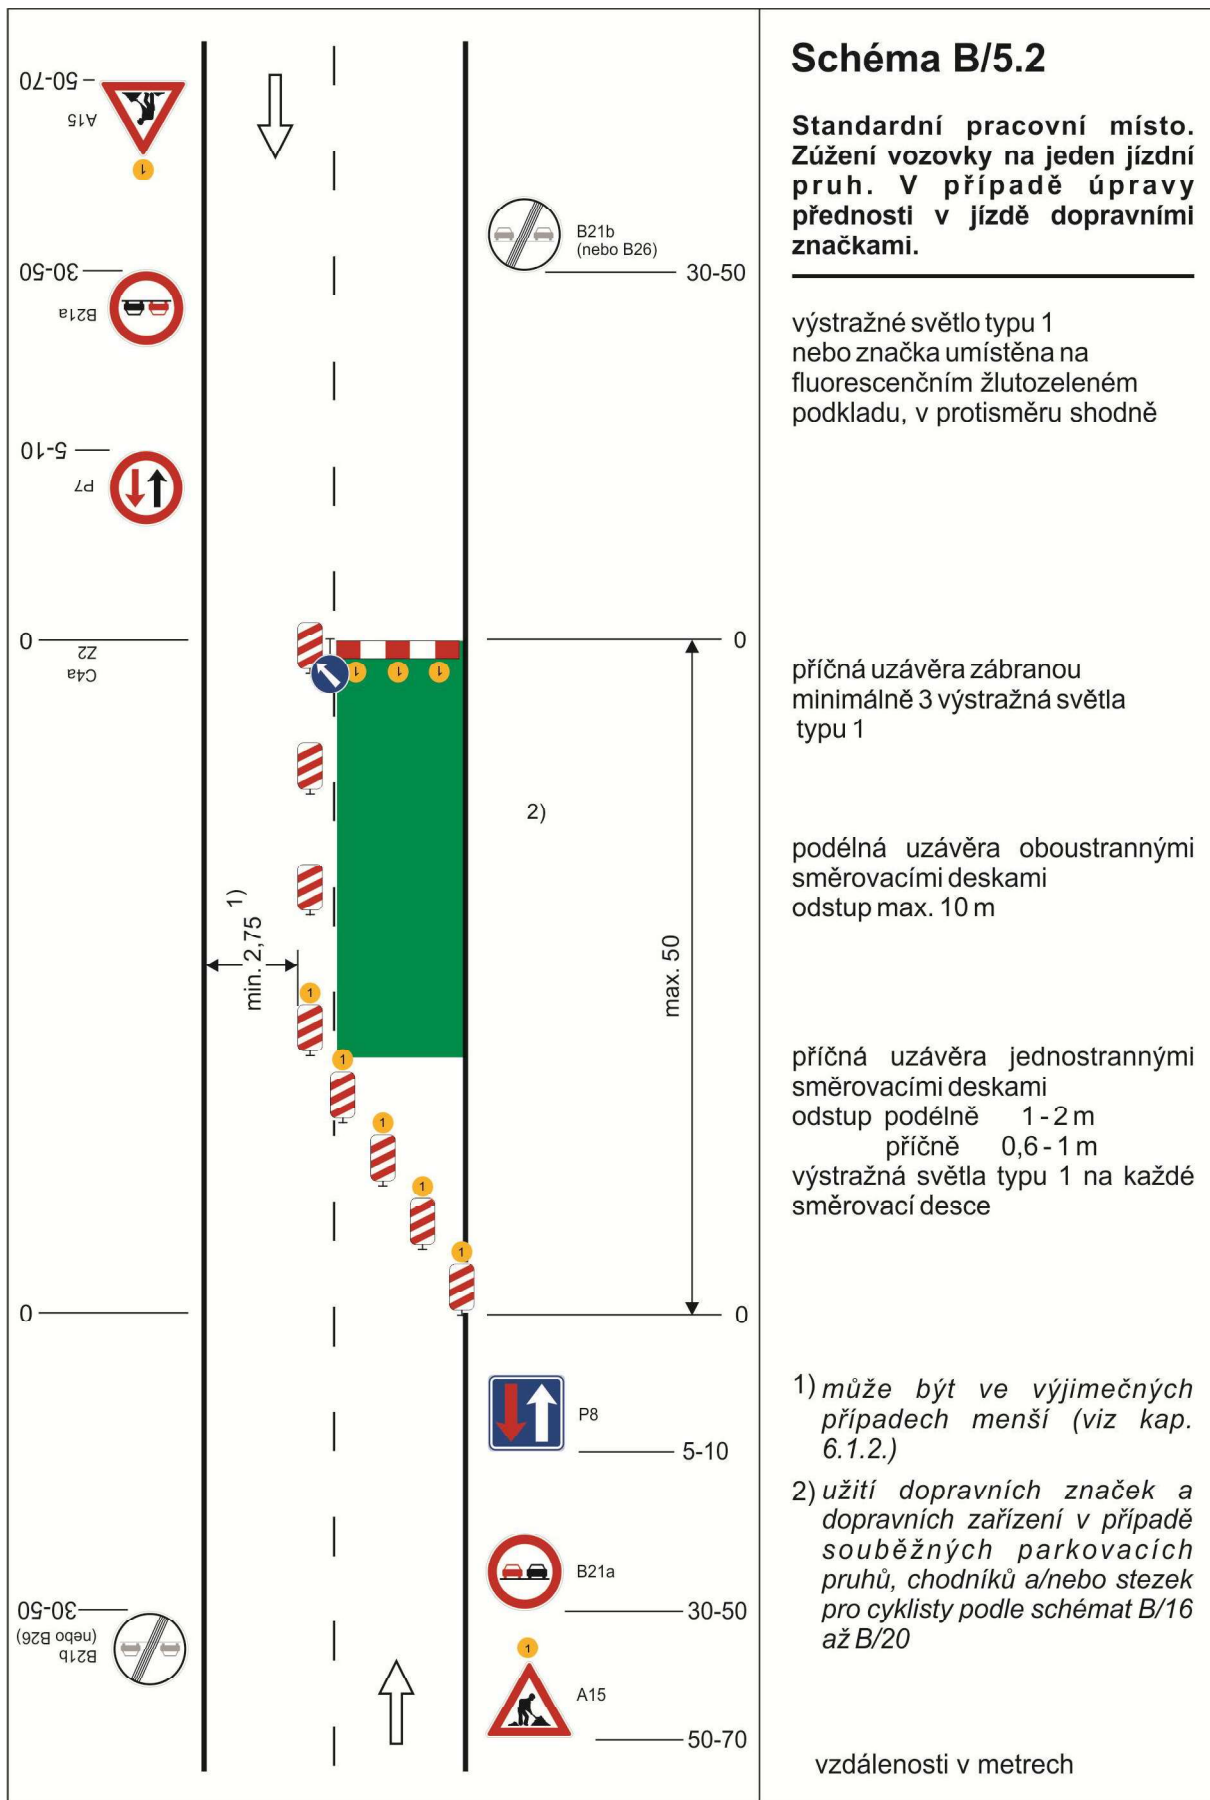

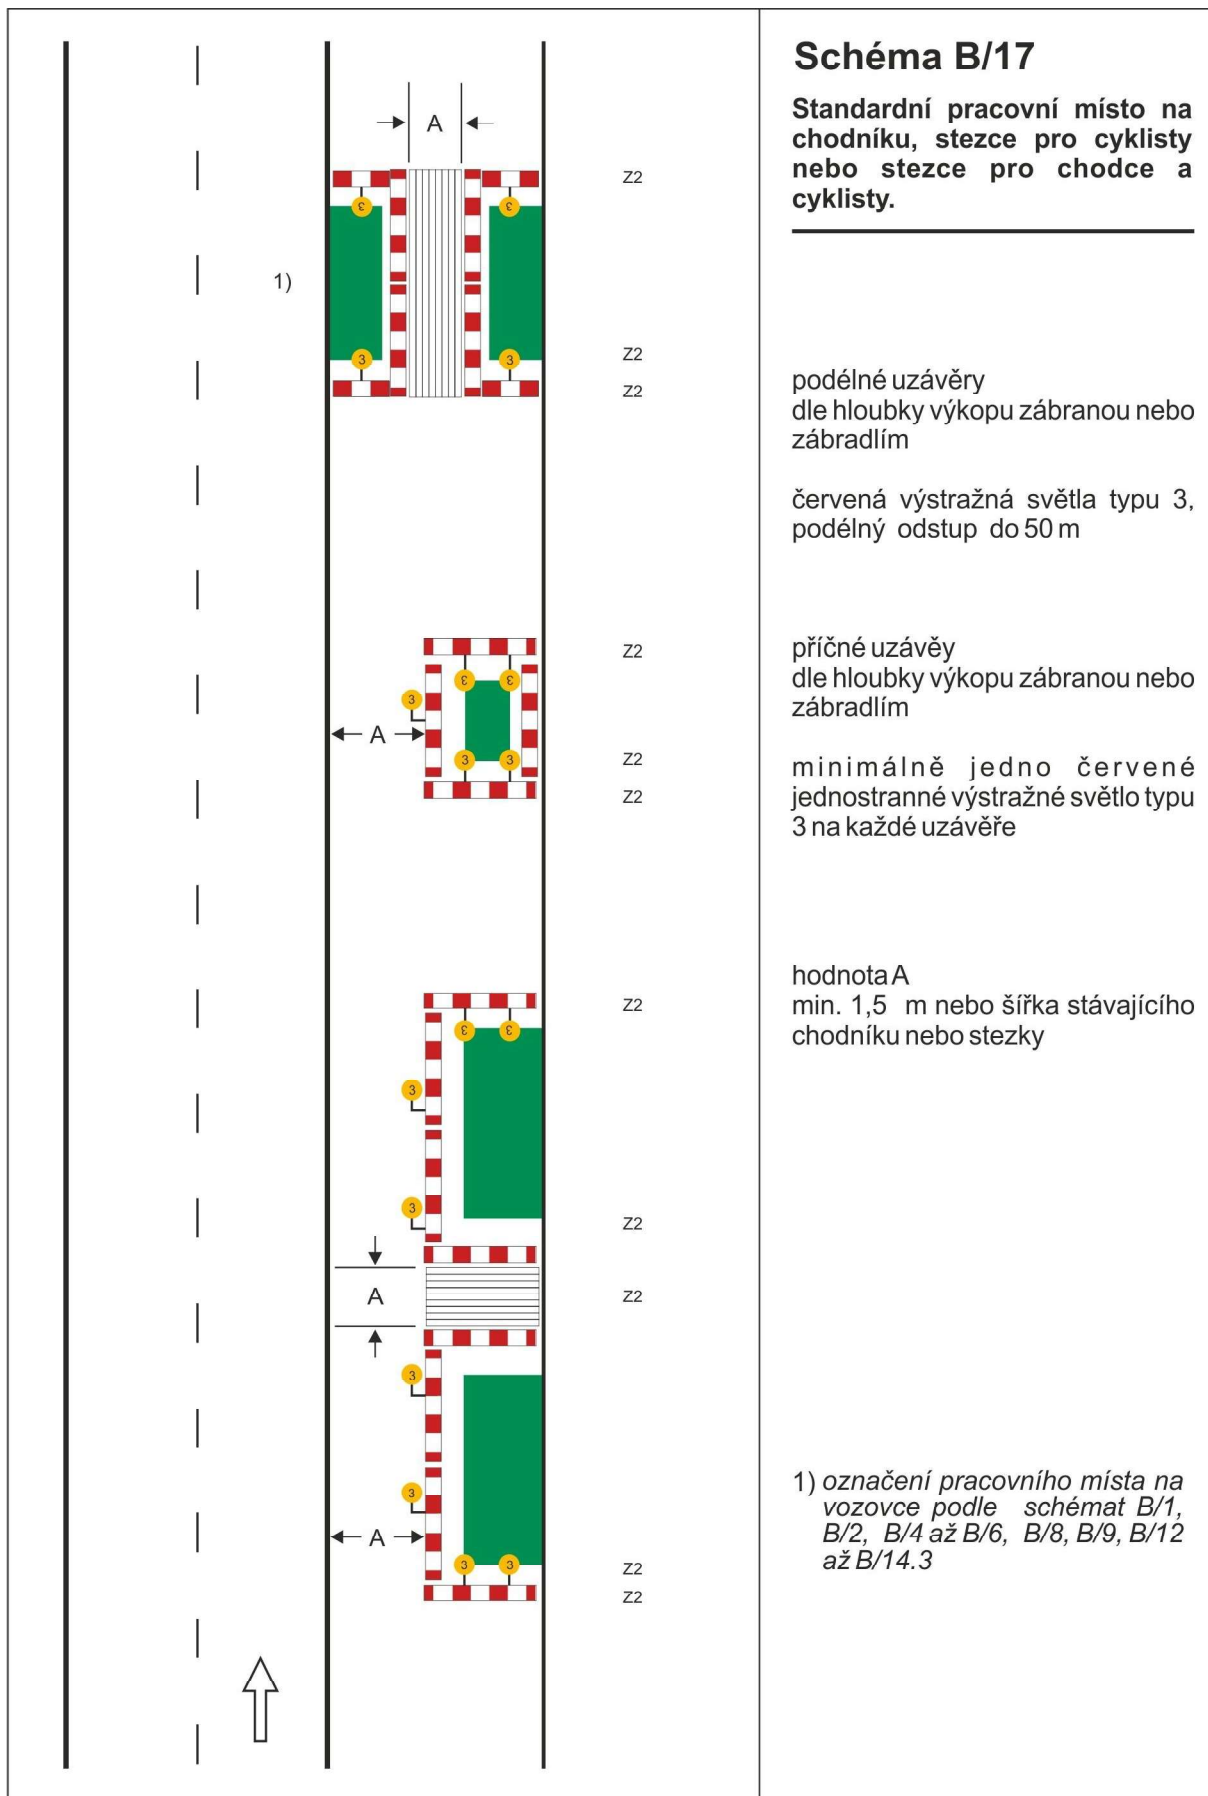

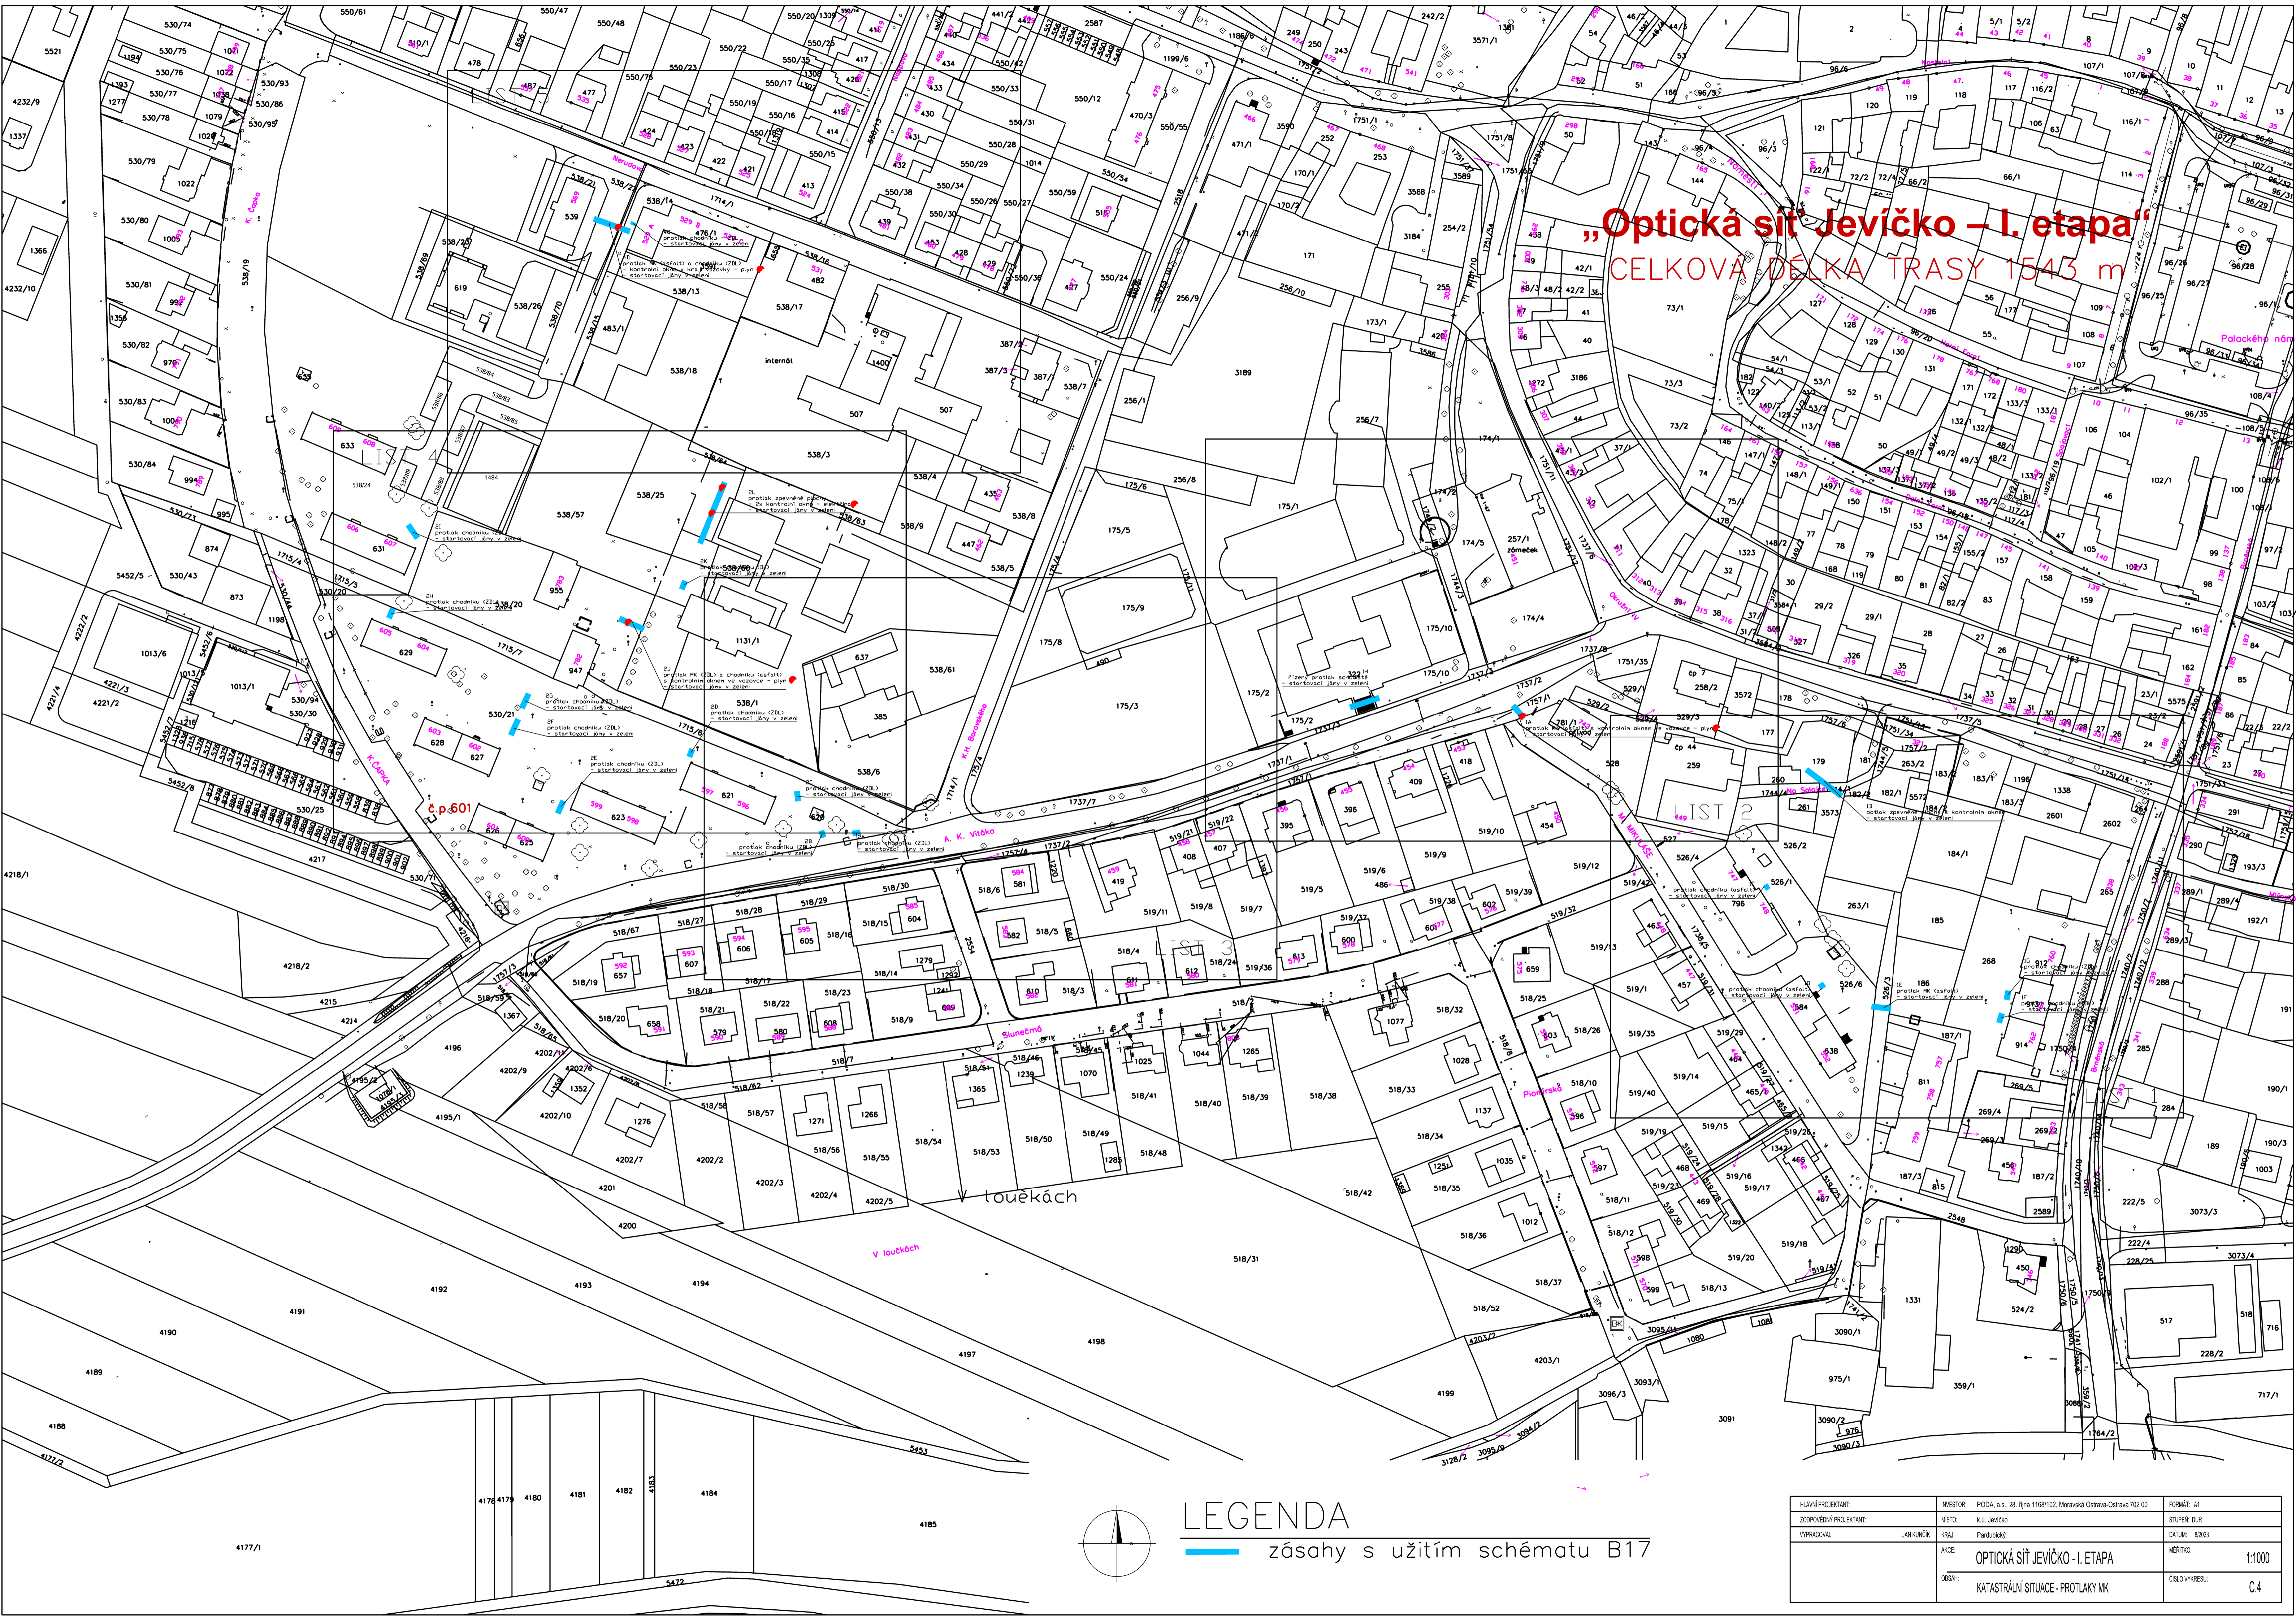

„Optická síť Jeviško – I. etapa“
 CELKOVÁ DĚLKA TRASY 1543 m

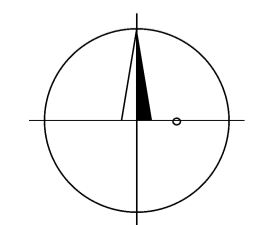

LEGENDA
 — zásahy s užitím schématu B17

HLAVNÍ PROJEKTANT:	INVESTOR:	PODA, a.s., 28. října 1168/102, Moravská Ostrava-Ostrava 702 00	FORMÁT: A1
ZODPOVĚDNÝ PROJEKTANT:	MÍSTO:	k.ú. Jeviško	STUPĚŇ: DJR
VYPRACOVAL:	JAN KUNČEK	KRAJ: Pardubický	DATA: 8/2023
		AKCE:	MĚRÍTKO: 1:1000
		OBSAH:	ČÍSLO VÝRYSU: C.4
			KATASTRÁLNÍ SITUACE - PROTILAKY MK